


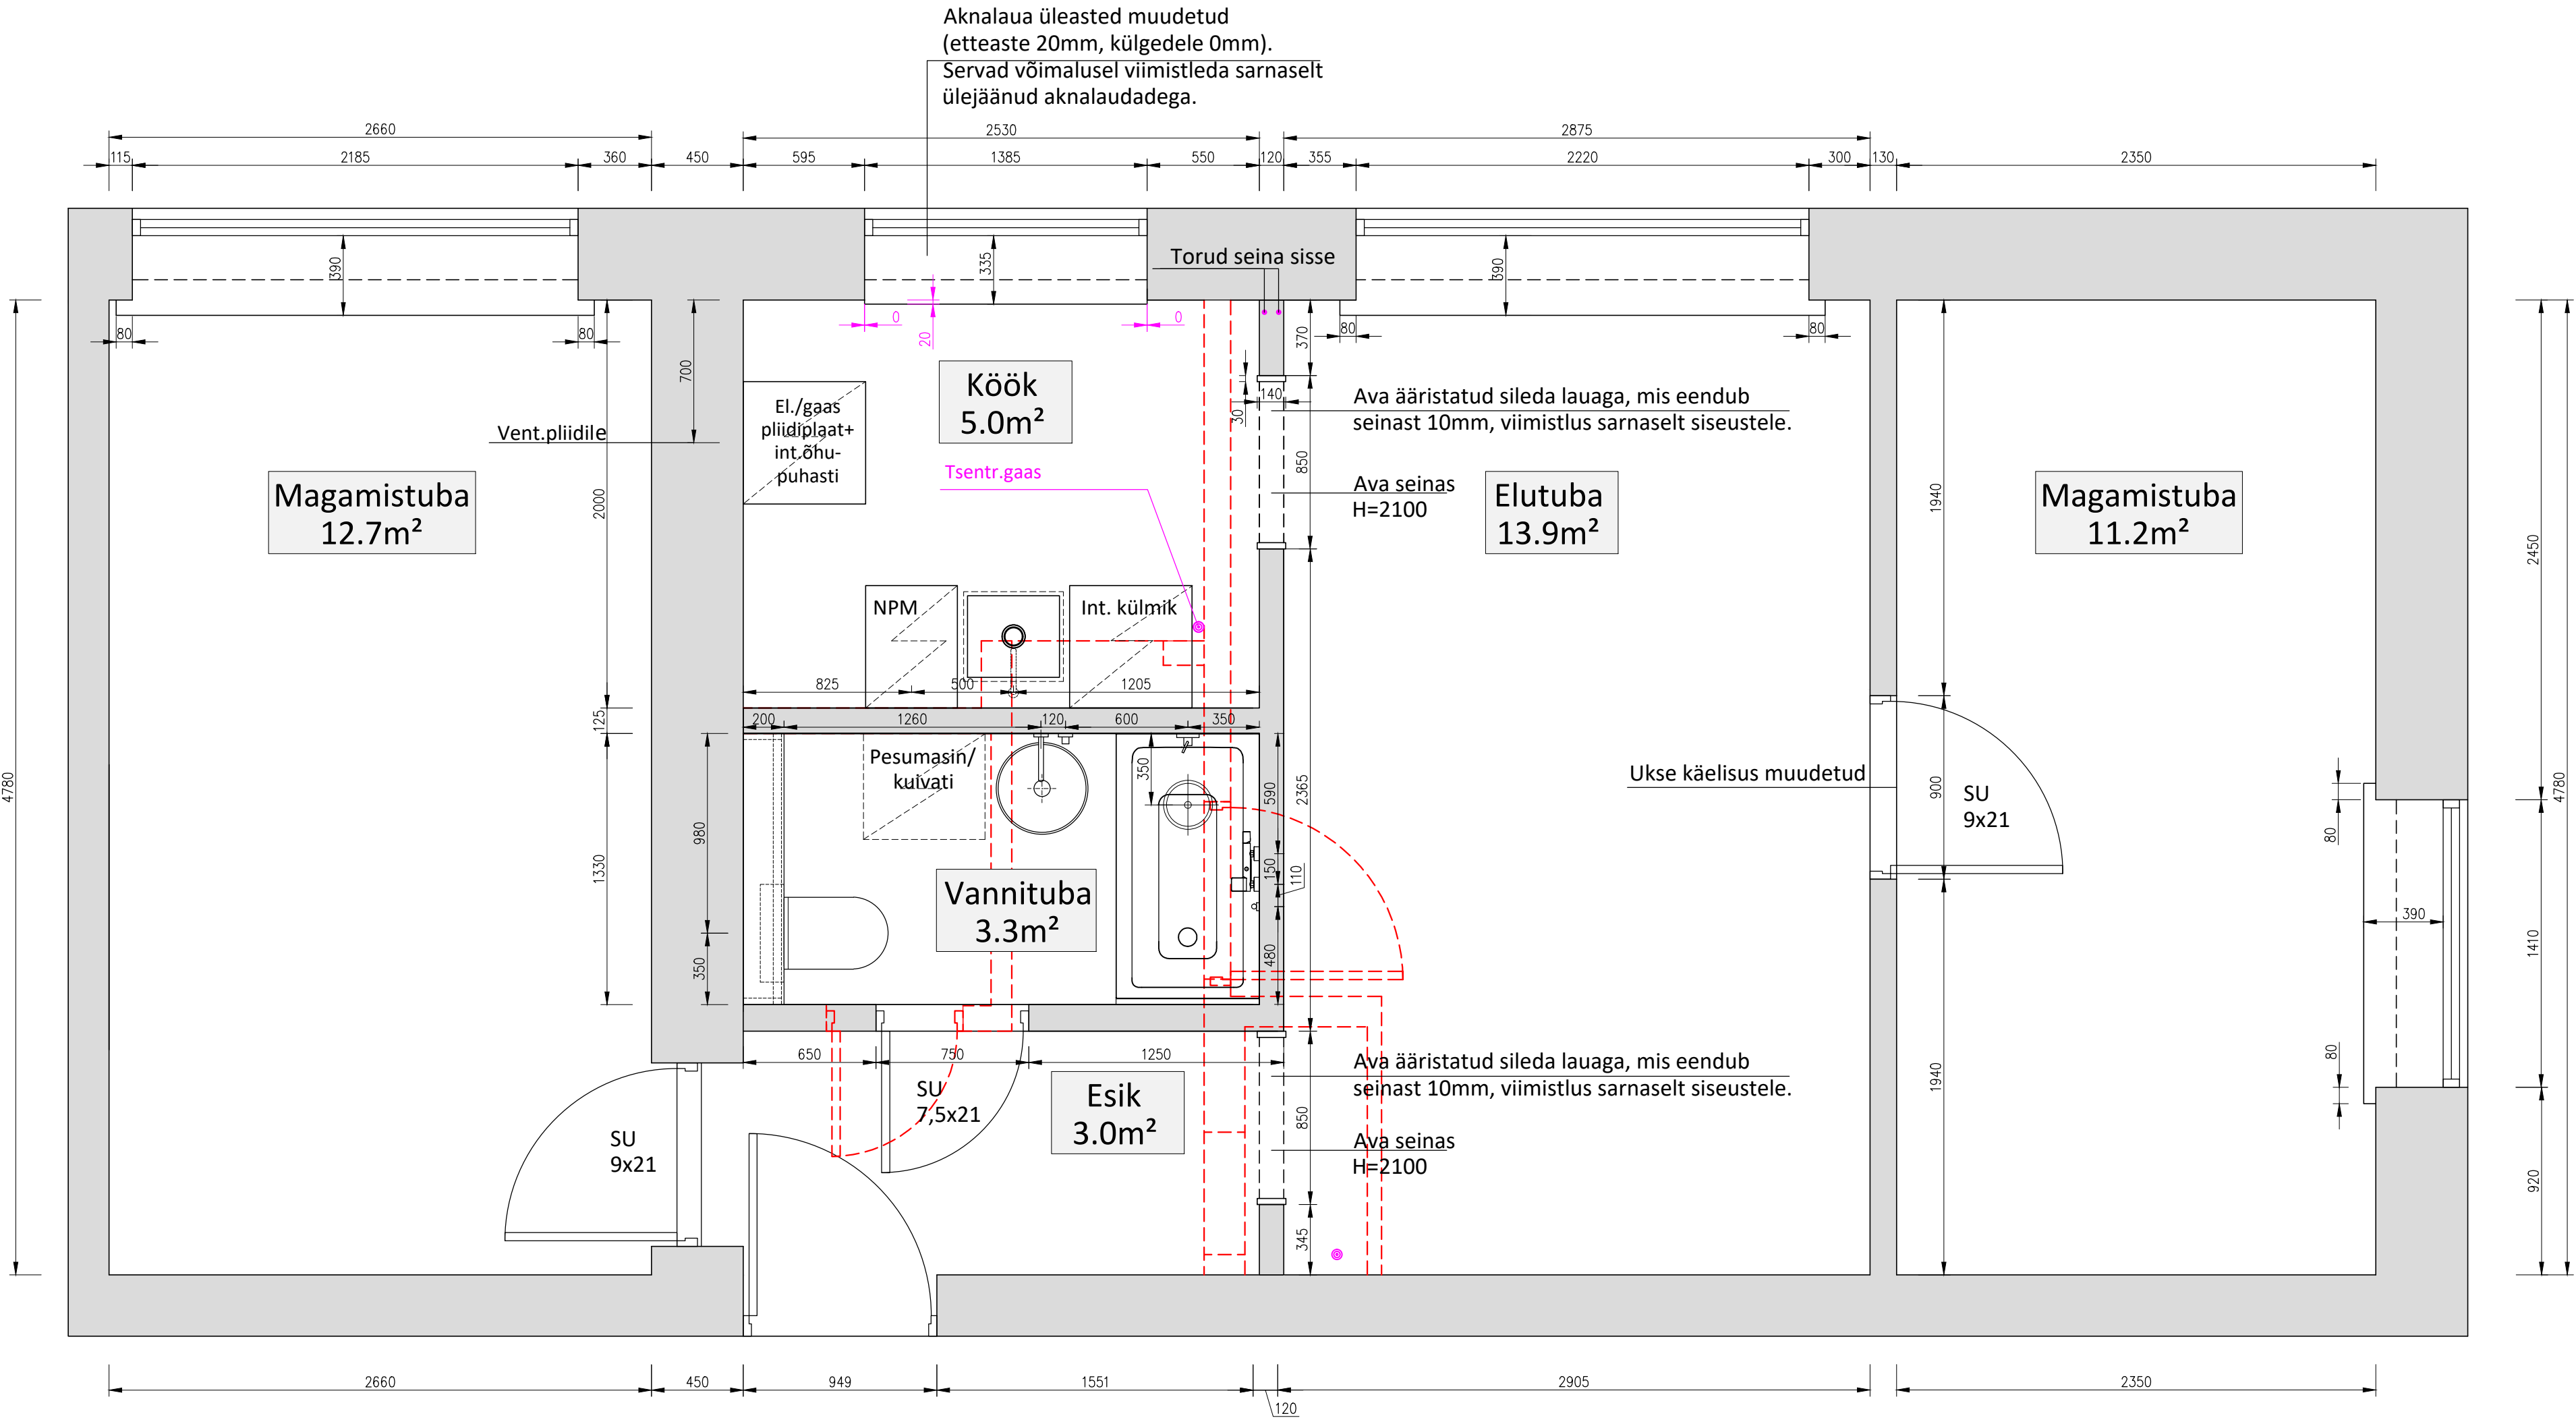

D-ruum OÜ		KORTER		TELLUJA	
Näite 12-4, Tallinn		Ehituslik põhiplaan		ADDRESS	
Tel: 50 60 838				STAADIUM	
AUTOR	KIRSI-ANN NUTER			LEHT	A2 M 1:25
ASSISTENT	VESTA TAMVELIUS				
KUUPÄEV	26.10.2021			KOOSKÖLASTUS	