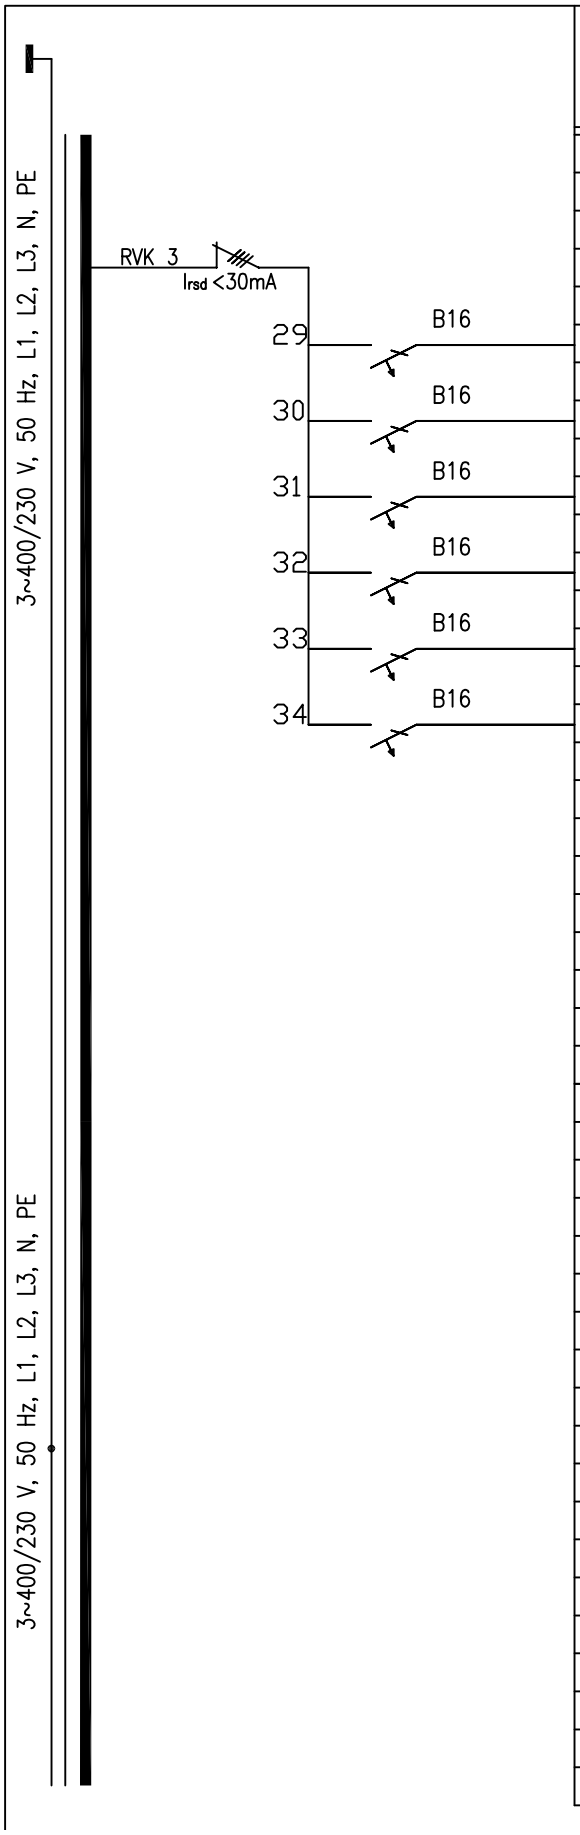

Korrus	Nimetus	$P_{inst.}$ kW	Kaabli mark ja ristlõige
	4P40A–30mA		
	PP. KÖÖGI TASAPIND		XPJ 3G2,5
	PP. IIk. MAGAMISTOAD		XPJ 3G2,5
	PP. IIk. SUUR M.TUBA + KÜLALISTETUBA		XPJ 3G2,5
	PP. IIk. VANNIT + ESIK + KR.KUIVATI		XPJ 3G2,5
	PP. ÕUES		XPJ 3G2,5
	RESERV		