


LEPPEMÄRGID :

- Ol. olev
- Varem ehitatud konstruktsioon
- Projekteeritav konstruktsioon
- Tuletõkkesektiooni piirjoon
- 9 Korteri number
- SE Suitsueemalduse avatäide

- Proj konstruktsioon: Sisesein SS-4 (120 mm)
2*Kipsplaat 13mm
Roov: Teraskarkass 66mm/kivivill66mm/
2*Kipsplaat 13mm
- Proj konstruktsioon: Sisesein SS-2 (226 mm)
Kipsplaat 13mm
Roov: Mütsprofiil 25mm
Post: laud 50*150 / kivivill 150mm
Roov: mütsprofiil 25mm
Kipsplaat 13mm

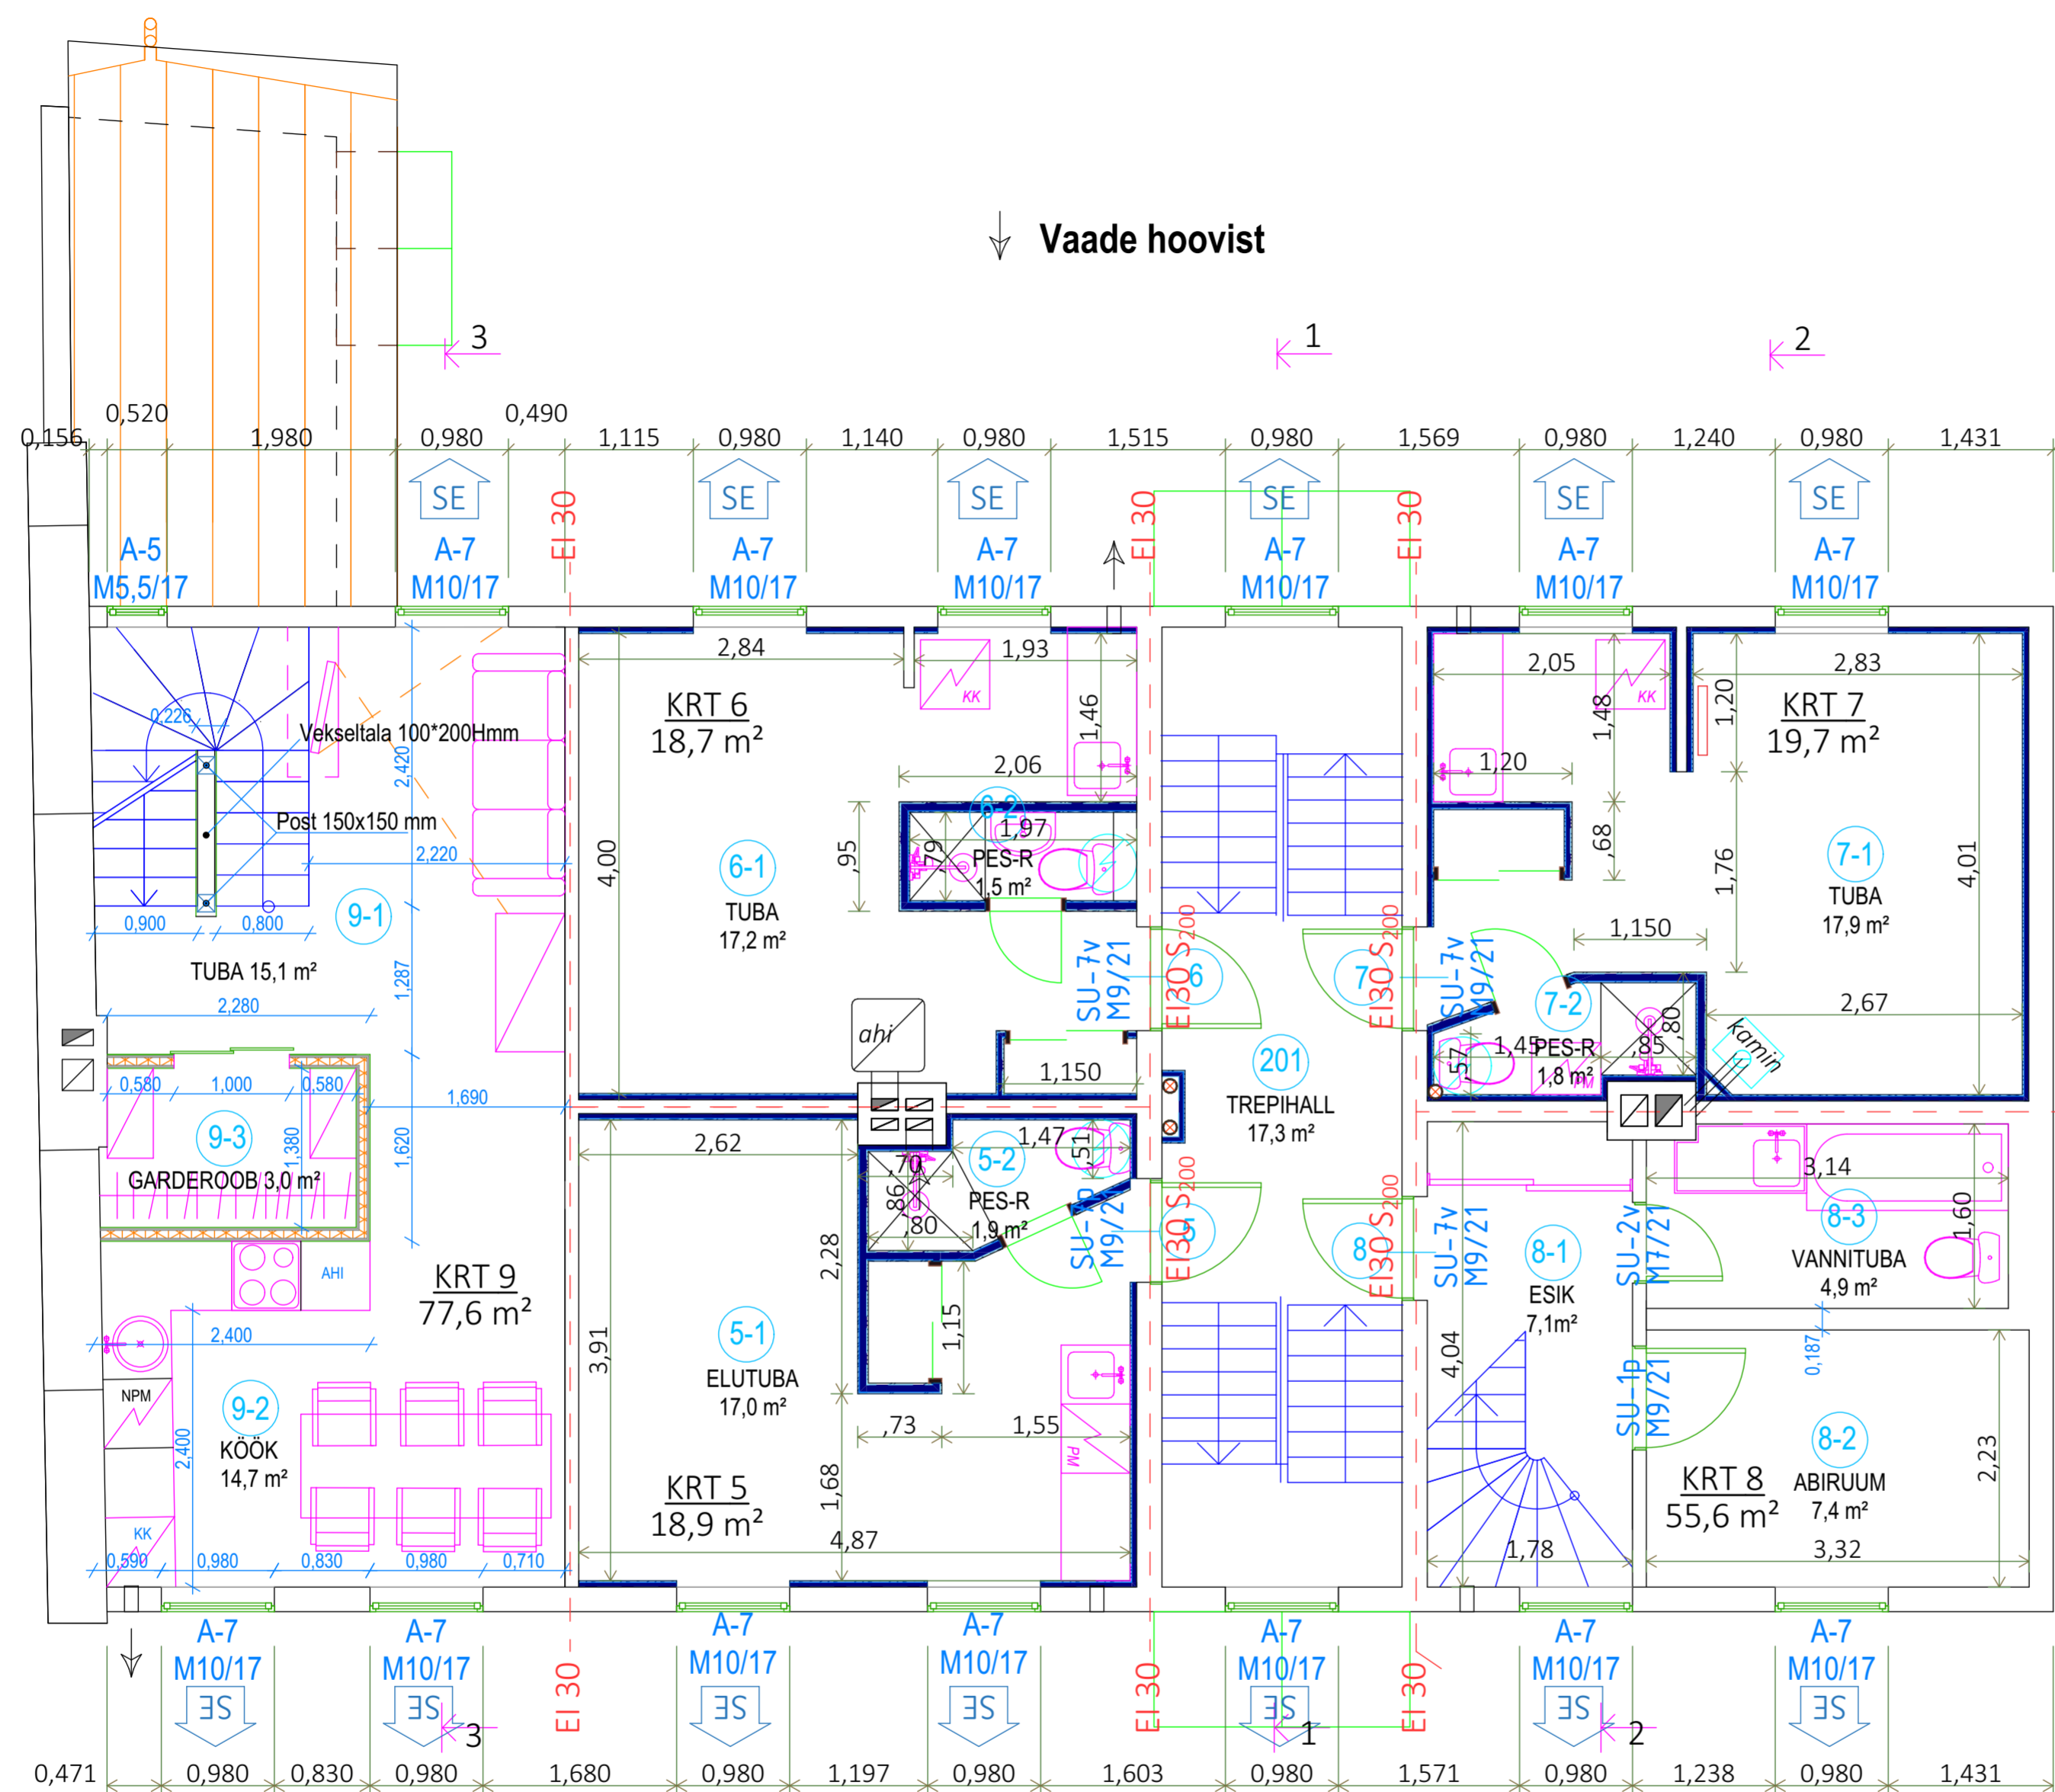

↓ Vaade hoovist

← Otsavaade

↑ Vaade tänavalt