


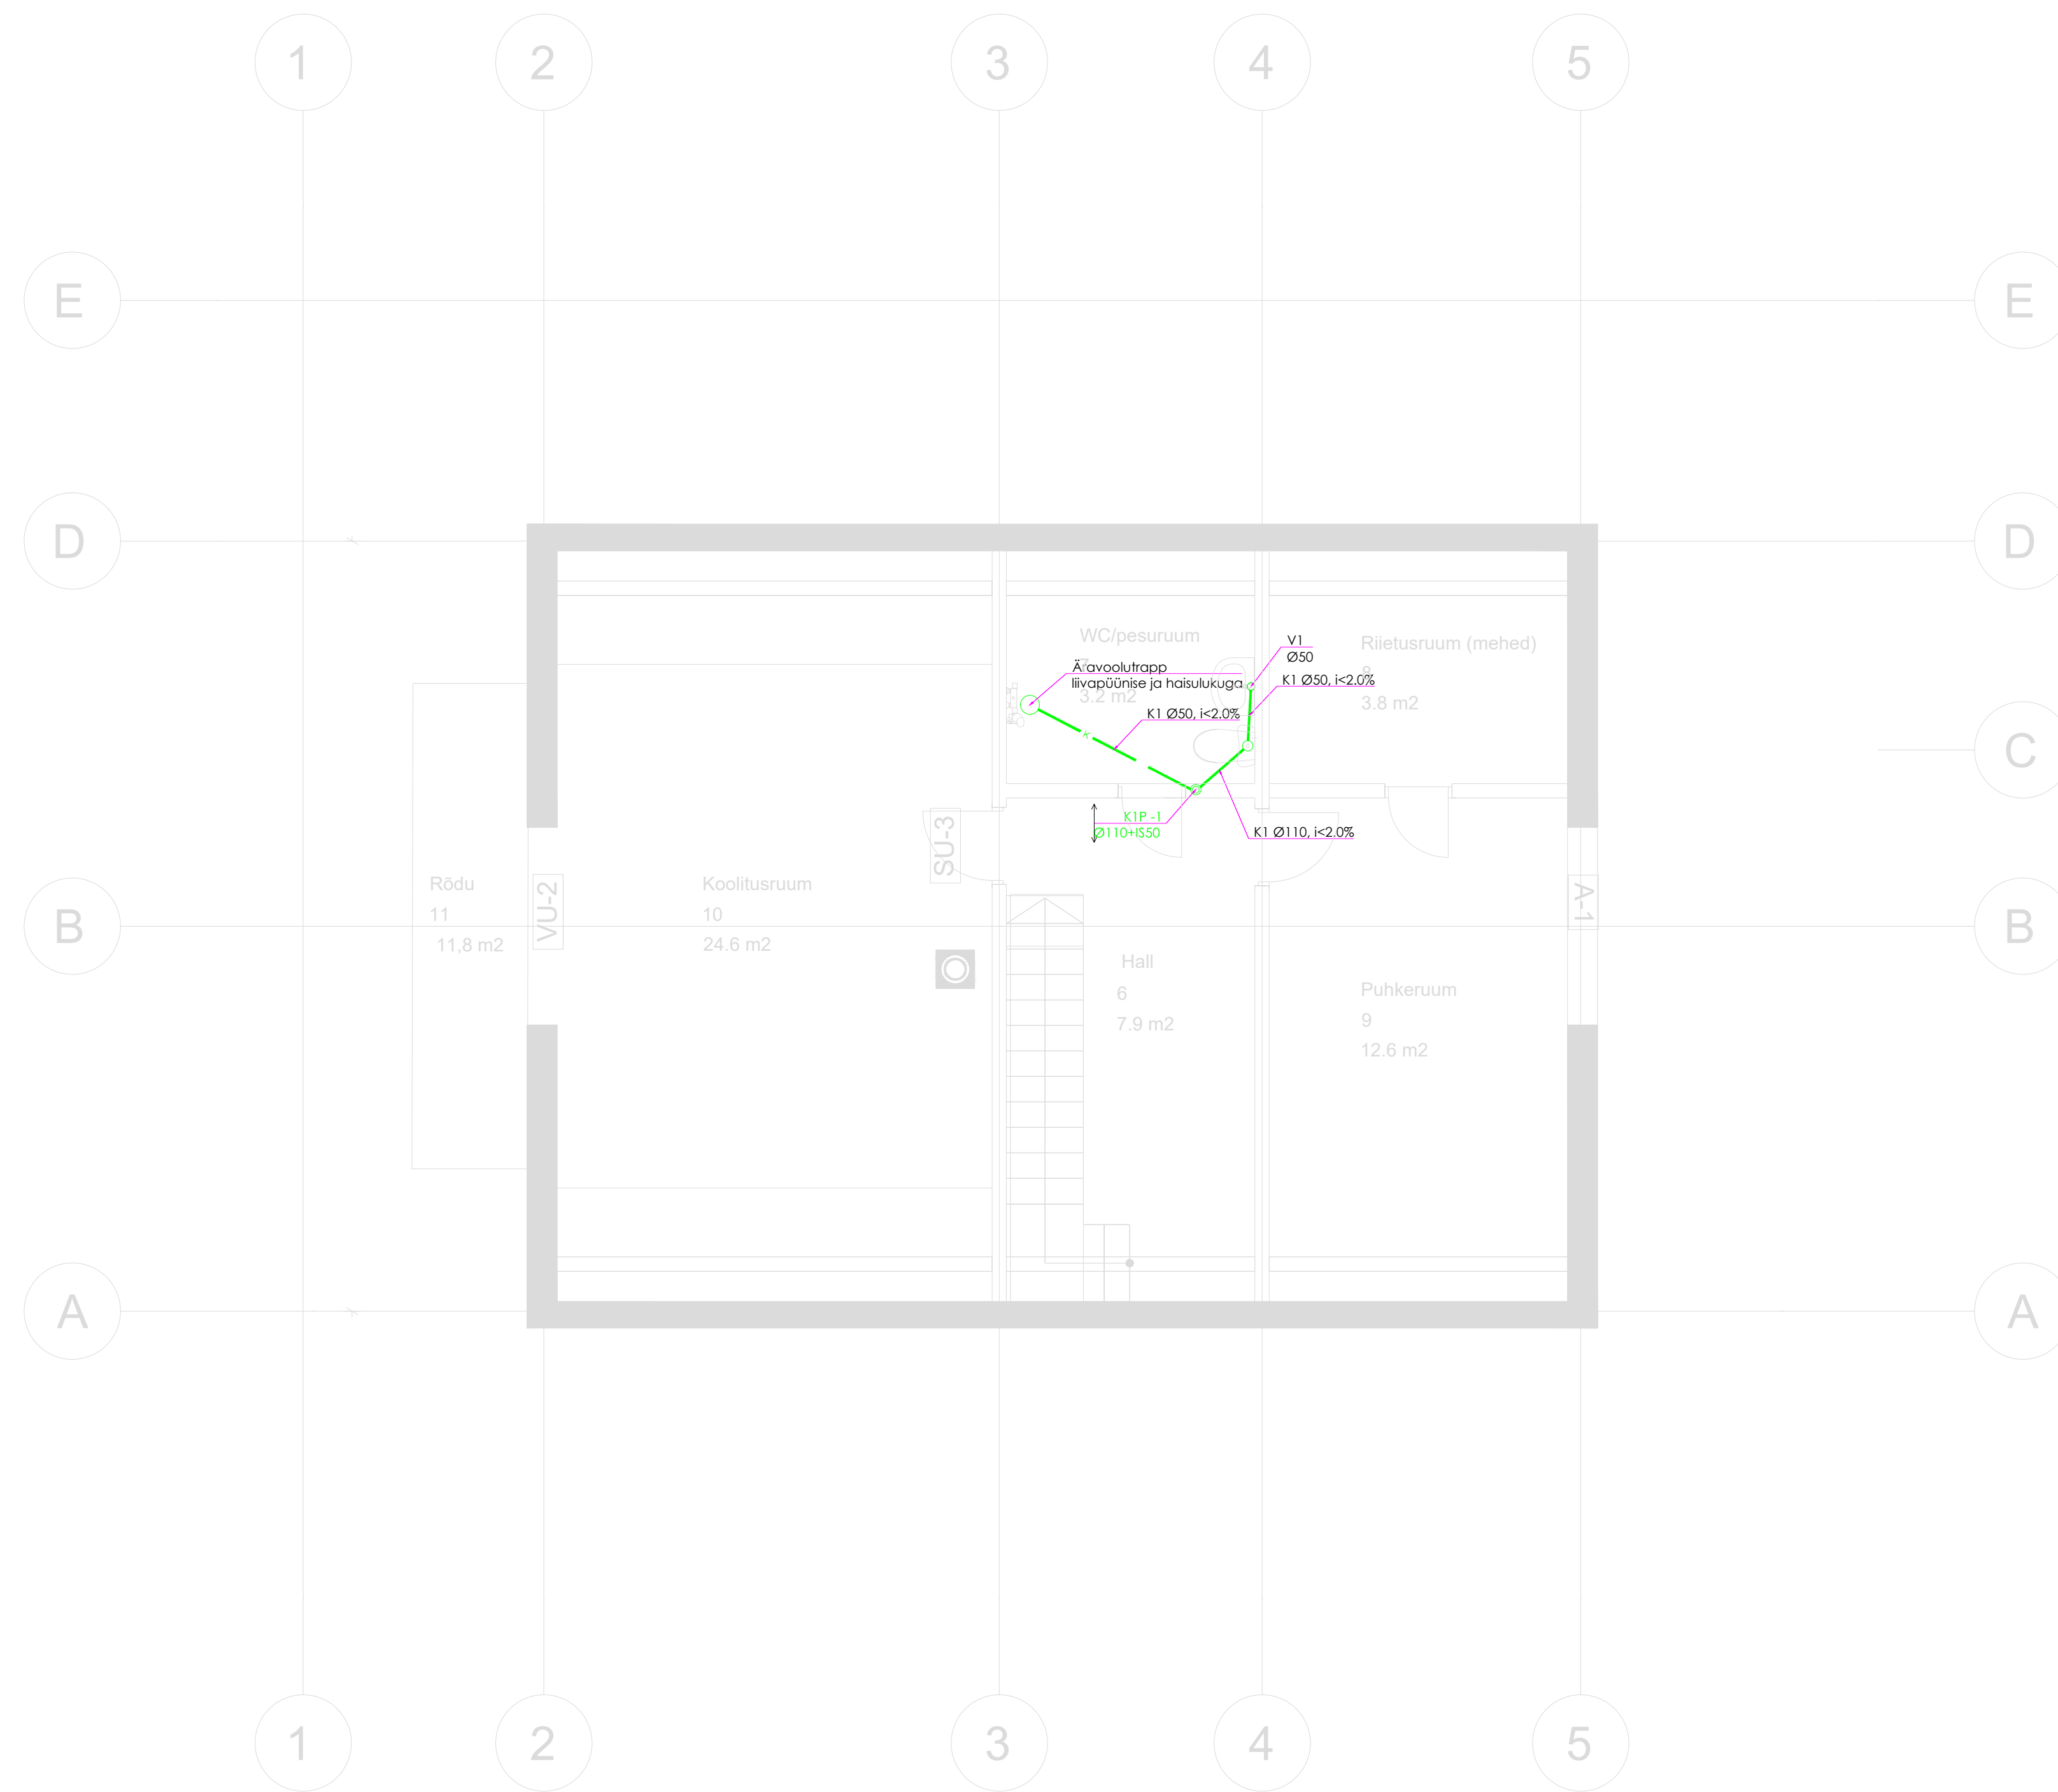

TINGMÄRGID

Reoveekanaliseatsiooni torustik põrandas

K11 Proj. kanalisatsioonitoru

KANALISATSIOONITORUSTIKE MINIMAALSED KALDED, KUI JOONISEL EI OLE NÄIDATUD TEISITI:
Ø50 - i=0.02, Ø75 - i=0.015, Ø110 - i=0.012

MÄRKUSED

- HOONE SISENE TORUSTIK MONTEERIDA PLASTIST (PP) KANALISATSIOONITORUDEST Ø32+Ø110.
- KÕIK KANALISATSIOONIPÜSTIKUD JA LAEALUSED TORUSTIKUD ISOLEERIDA 50MM PAKSUSE AL.FOOLIUMKATTEGA KIVIVILLAST TORUISOLATSIOONI KOORIKUTEGA (TIHEDUS ≤ 50 KG/M³), KUI EI OLE JOONISEL NÄIDATUD TEISITI. TORUISOLATSIOONI SÜTTIMISTUNDLIKKUS-TULELEVIMISKLASS ON B-S1, D0.
- KANALISATSIOONIPÜSTIKUD LÕPETADA KATUSEL TUULUTUSTORU OTSIKUTEGA, TUULUTUSOTSIKUTE MINIMAALNE PAIGALDUSKÕRGUS +0,5 M KATUSEPINNAST.
- TORUSTIKE PAIGALDAMISEL ARVESTADA TEISTE ERIOSADEGA.

joonis: Kanalisatsiooni teise korruse plaan

staadium: Põhiprojekt

joonise nr: KV-02

möötkava: 1:50

loodud: 28.01.2025

tüüp:v02