

**RUUMIDE EKSPLIKATSIOON - SEKTS.1**

1. Esik 4,9 m<sup>2</sup>
2. Pesemisruum 6,4 m<sup>2</sup>
3. Leliruum 1,9 m<sup>2</sup>
4. Tehn. ruum 2,2 m<sup>2</sup>
5. Elutuba kööginõuga 40,7 m<sup>2</sup>
6. Magamistuba 1 15,5 m<sup>2</sup>
7. Magamistuba 2 14,9 m<sup>2</sup>
8. Magamistuba 3 11,9 m<sup>2</sup>
9. Treppihall 3,6 m<sup>2</sup>
10. Pesemisruum 2 4,6 m<sup>2</sup>
11. Garderoob 4,2 m<sup>2</sup>
13. Auto varjualune 16,7 m<sup>2</sup>
14. Terrass 12,9 m<sup>2</sup>
15. Puhkeruum 13,4 m<sup>2</sup>

- Euruumi pind 108,6 m<sup>2</sup>  
 Eelruumi kütav pind 108,6 m<sup>2</sup>  
 Tehnopaig 2,2 m<sup>2</sup>  
 Üldkasutatav pind 20,0 m<sup>2</sup>

**RUUMIDE EKSPLIKATSIOON - SEKTS.2**

1. Esik 4,9 m<sup>2</sup>
2. Pesemisruum 6,4 m<sup>2</sup>
3. Leliruum 1,9 m<sup>2</sup>
4. Tehn. ruum 2,2 m<sup>2</sup>
5. Elutuba kööginõuga 40,7 m<sup>2</sup>
6. Magamistuba 1 15,5 m<sup>2</sup>
7. Magamistuba 2 14,9 m<sup>2</sup>
8. Magamistuba 3 11,9 m<sup>2</sup>
9. Treppihall 3,6 m<sup>2</sup>
10. Pesemisruum 2 4,6 m<sup>2</sup>
11. Garderoob 4,2 m<sup>2</sup>
14. Terrass 12,9 m<sup>2</sup>
15. Puhkeruum 13,4 m<sup>2</sup>

- Euruumi pind 108,6 m<sup>2</sup>  
 Eelruumi kütav pind 108,6 m<sup>2</sup>  
 Tehnopaig 2,2 m<sup>2</sup>  
 Üldkasutatav pind 5,5 m<sup>2</sup>

**RUUMIDE EKSPLIKATSIOON - SEKTS.3**


1. Esik 4,9 m<sup>2</sup>
2. Pesemisruum 6,4 m<sup>2</sup>
3. Leliruum 1,9 m<sup>2</sup>
4. Tehn. ruum 2,2 m<sup>2</sup>
5. Elutuba kööginõuga 40,7 m<sup>2</sup>
6. Magamistuba 1 15,5 m<sup>2</sup>
7. Magamistuba 2 14,9 m<sup>2</sup>
8. Magamistuba 3 11,9 m<sup>2</sup>
9. Treppihall 3,6 m<sup>2</sup>
10. Pesemisruum 2 4,6 m<sup>2</sup>
11. Garderoob 4,2 m<sup>2</sup>
14. Terrass 12,9 m<sup>2</sup>
15. Puhkeruum 13,4 m<sup>2</sup>

- Euruumi pind 108,6 m<sup>2</sup>  
 Eelruumi kütav pind 108,6 m<sup>2</sup>  
 Tehnopaig 2,2 m<sup>2</sup>  
 Üldkasutatav pind 5,5 m<sup>2</sup>

**RUUMIDE EKSPLIKATSIOON - SEKTS.4**

1. Esik 4,9 m<sup>2</sup>
2. Pesemisruum 6,4 m<sup>2</sup>
3. Leliruum 1,9 m<sup>2</sup>
4. Tehn. ruum 2,2 m<sup>2</sup>
5. Elutuba kööginõuga 40,7 m<sup>2</sup>
6. Magamistuba 1 15,5 m<sup>2</sup>
7. Magamistuba 2 14,9 m<sup>2</sup>
8. Magamistuba 3 11,9 m<sup>2</sup>
9. Treppihall 3,6 m<sup>2</sup>
10. Pesemisruum 2 4,6 m<sup>2</sup>
11. Garderoob 4,2 m<sup>2</sup>
12. Koor 6,5 m<sup>2</sup>
13. Auto varjualune 16,7 m<sup>2</sup>
14. Terrass 12,9 m<sup>2</sup>
15. Puhkeruum 13,4 m<sup>2</sup>

- Euruumi pind 108,6 m<sup>2</sup>  
 Eelruumi kütav pind 108,6 m<sup>2</sup>  
 Tehnopaig 2,2 m<sup>2</sup>  
 Üldkasutatav pind 28,7 m<sup>2</sup>

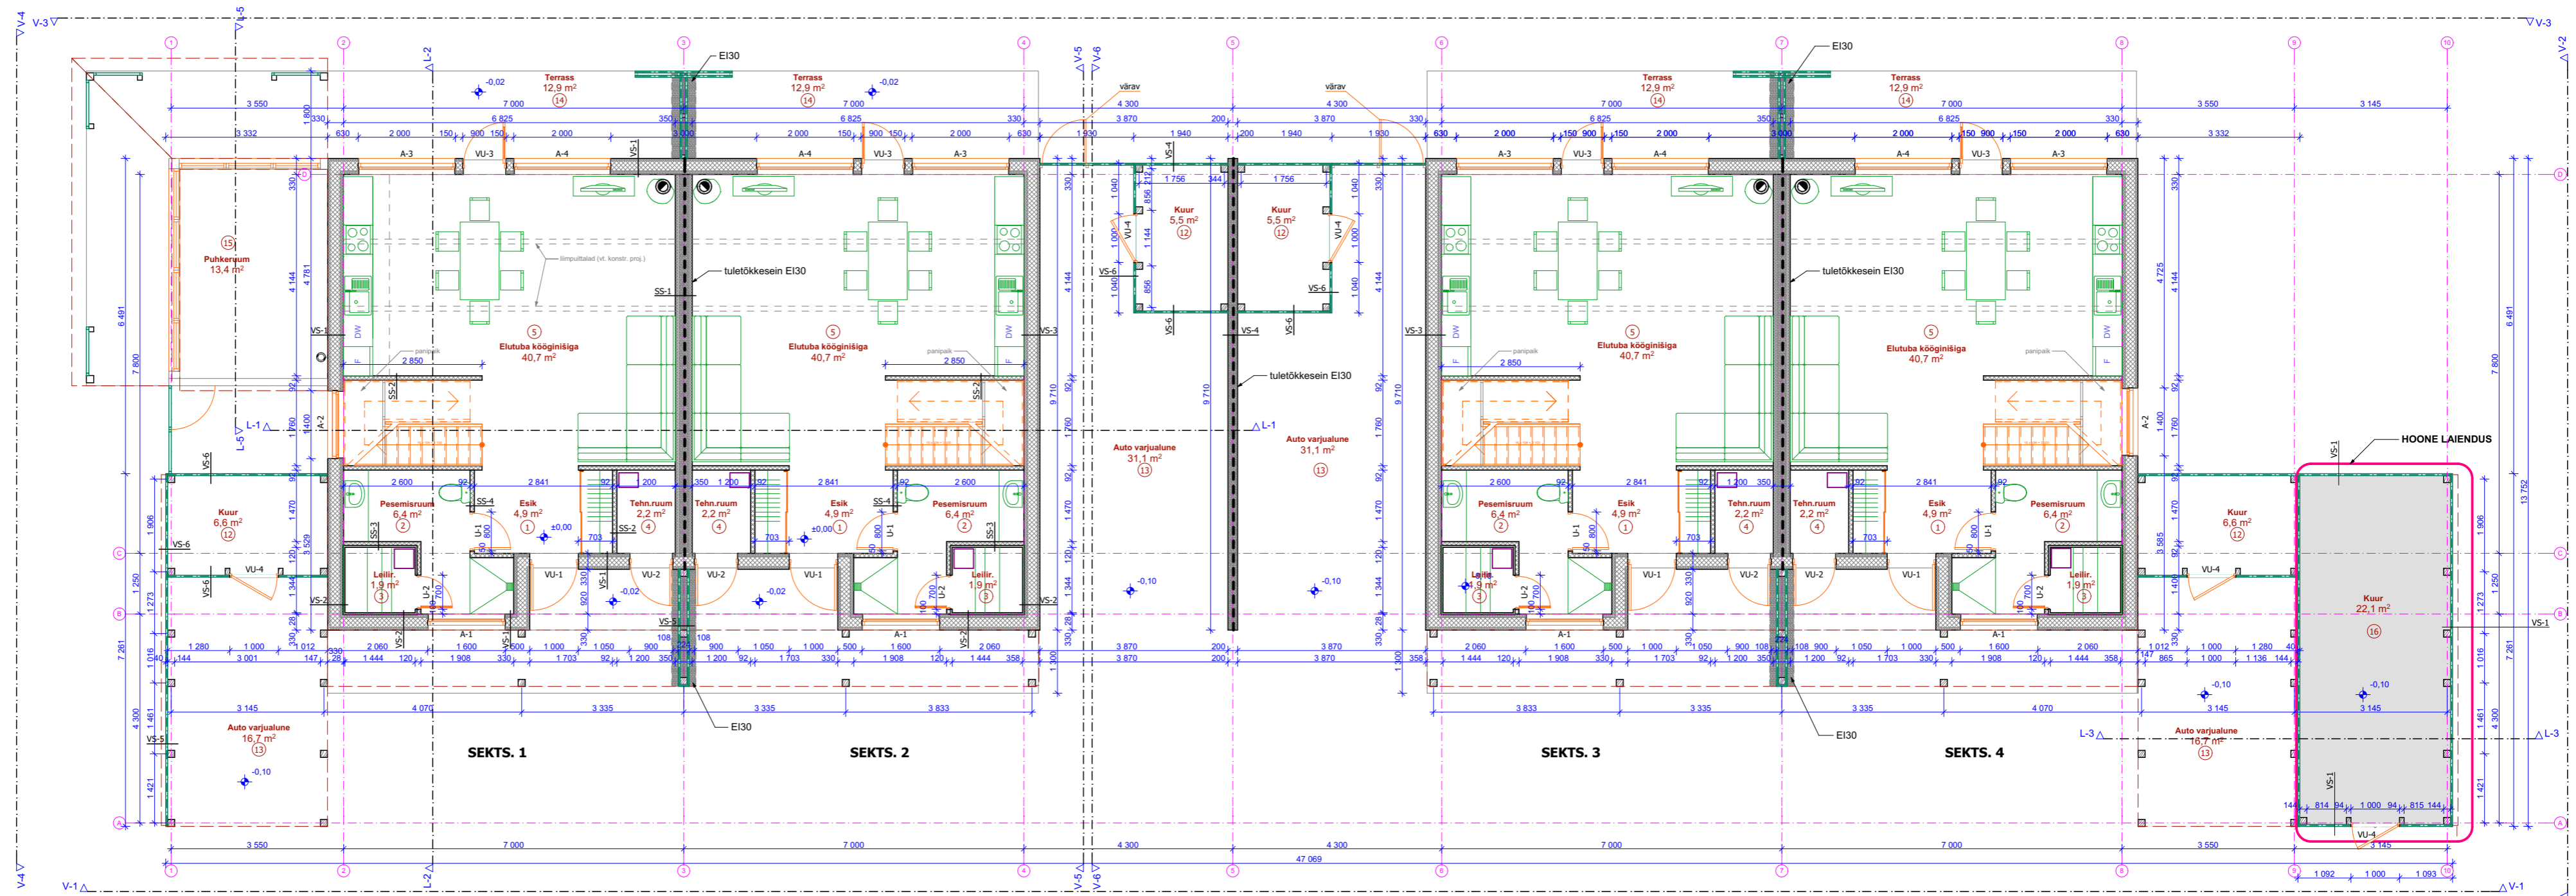

SEINA KONSTRUKTSIOON  
 VS-1 Puitprofiilid (theadalt) 44x44mm  
 Karkassipostid 144x144mm

TÖÖ	RIDAELAMU LAIENDUS	MÕÖT	1:100
ASUKOHT	Harkujärve küla, Harku vald, Harjumaa	JOONISE NR.	AR-5-02
JOONIS	ESIMESE KORRUSE PIAAN	STAADIUM	EP