


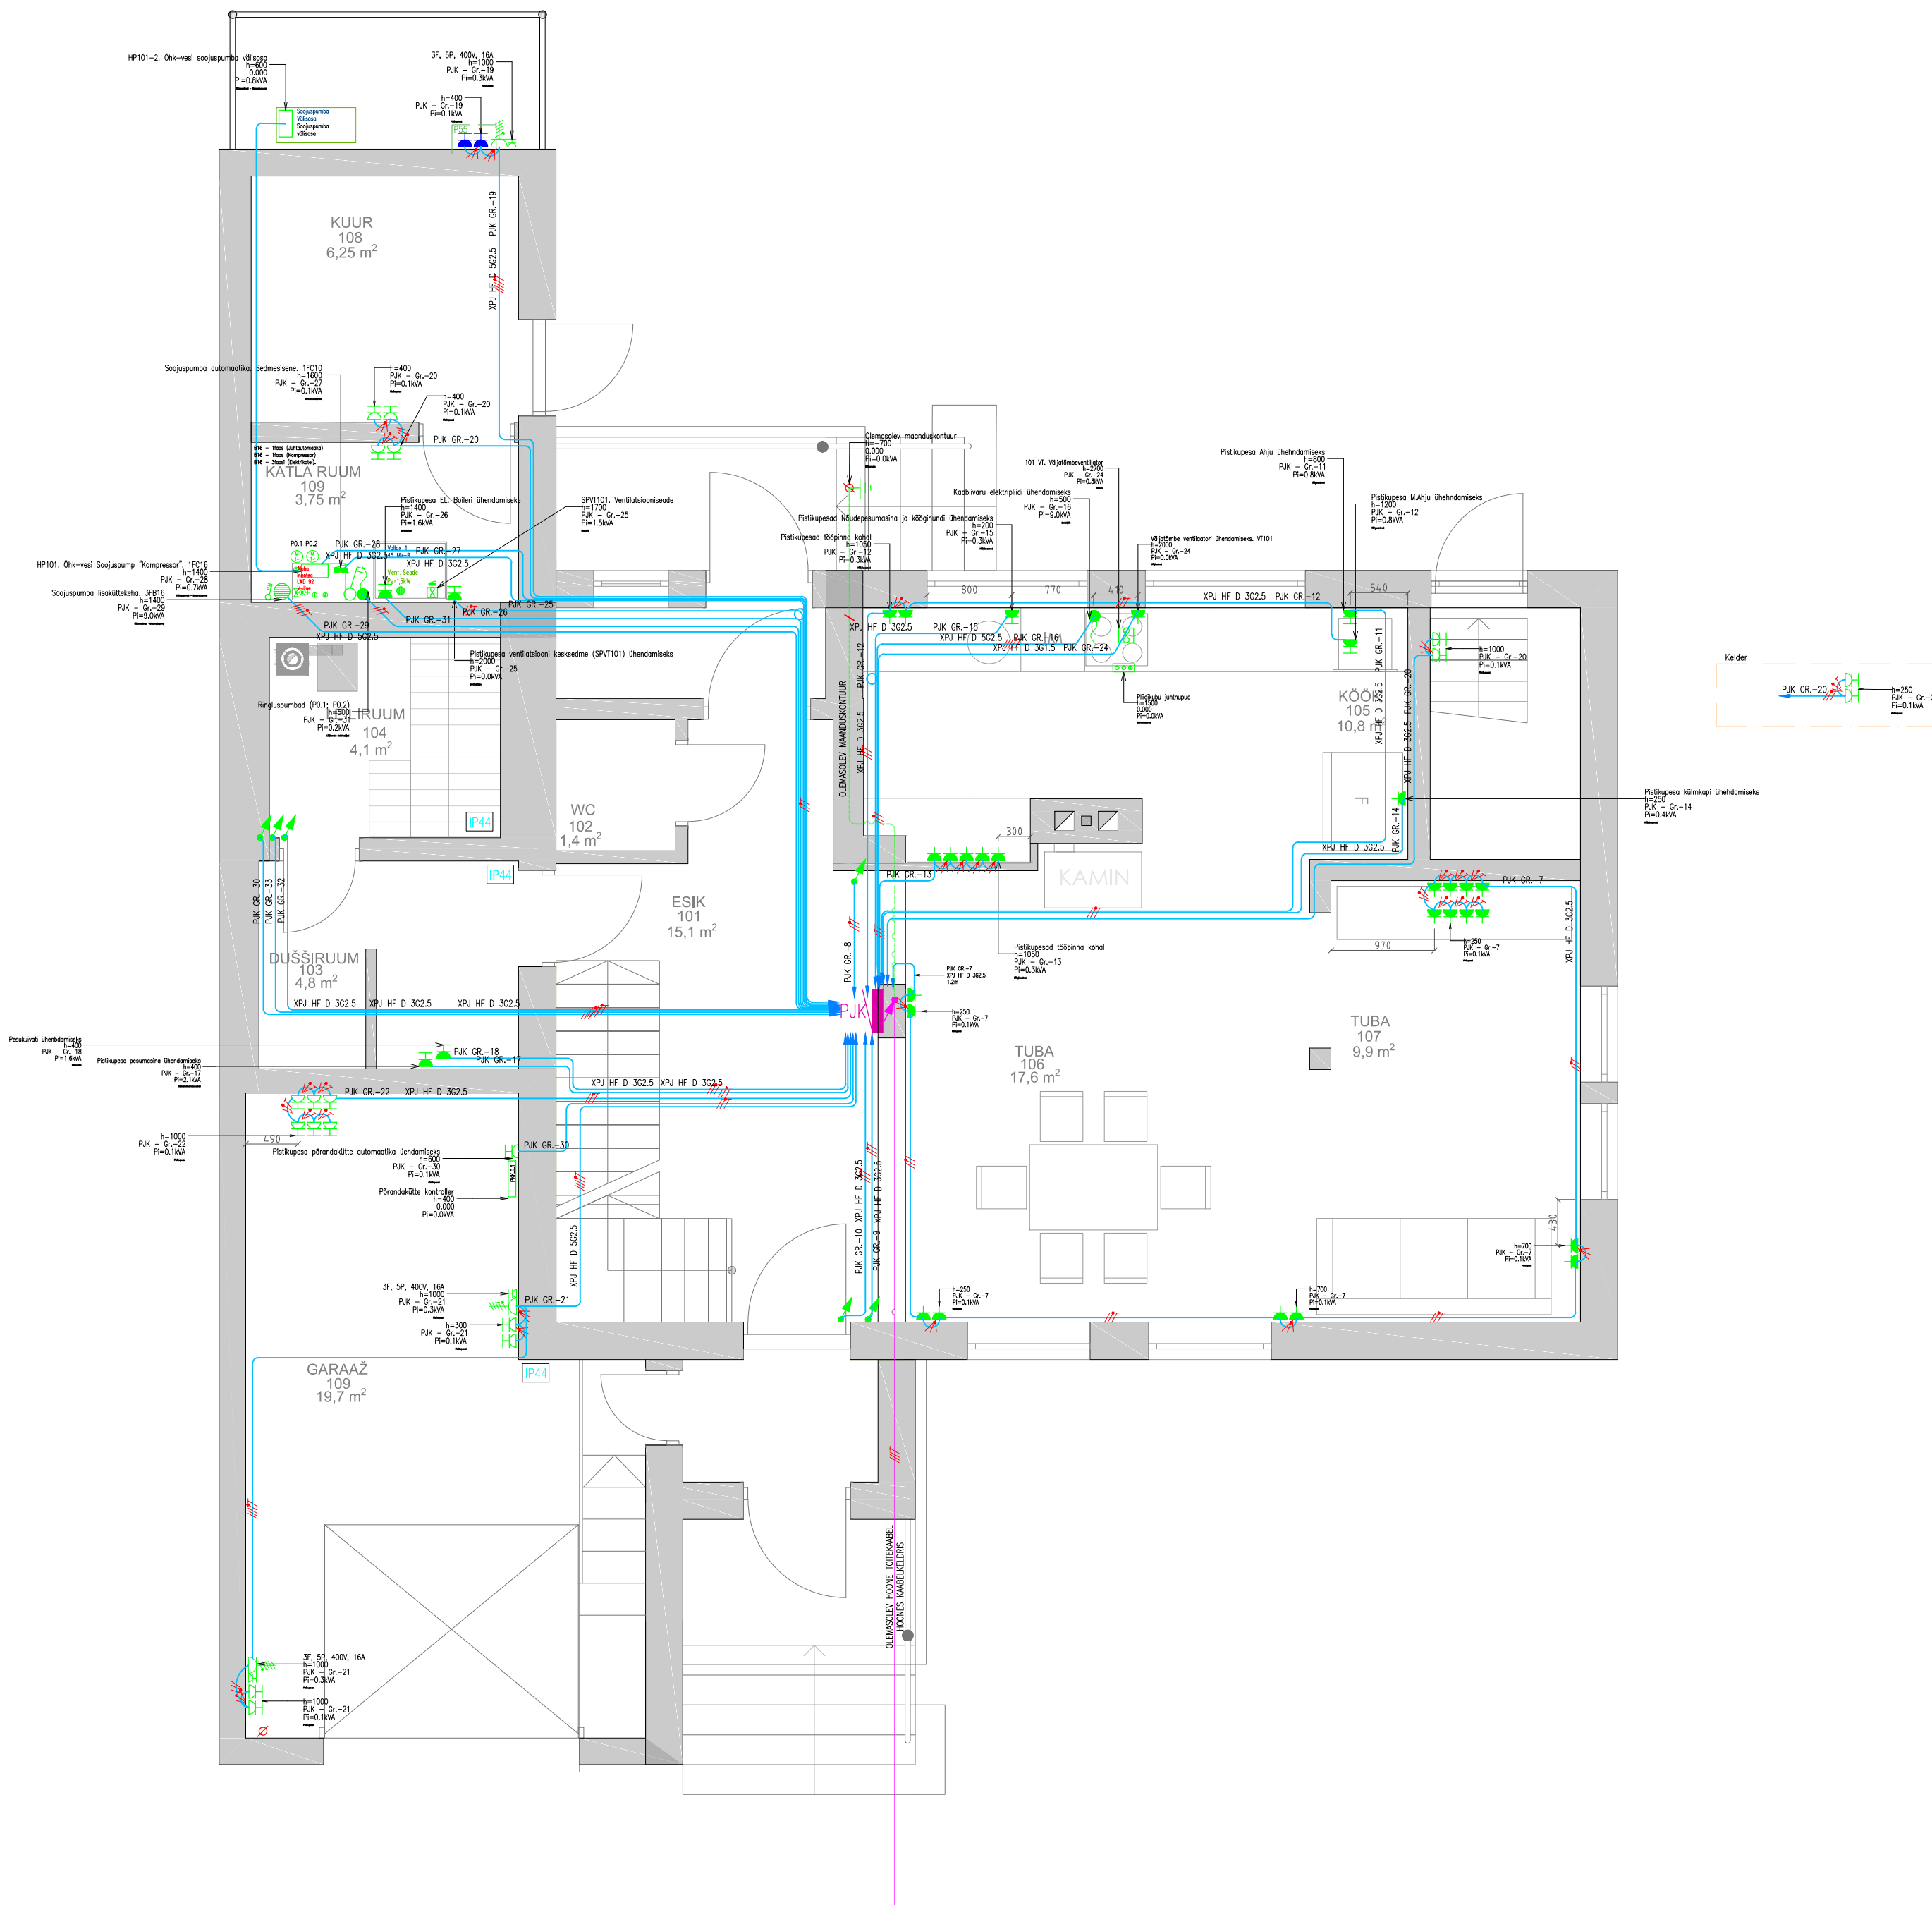

TINGIMÄRKIDE EKSPLIKATSIOON	
Märk	Tüüp
	Elektriseade (ruudu sees on seadme nimi)
	Harukarp, Süvitatav/ Pinnapealne
	Jaotuskilp
	Kaablimarkeering, Faasijuht
	Kaablimarkeering, Kalm juhti + neutraaljuht + kaitsejuht (3L + N + PE)
	Kaablimarkeering, Käbesolevale korrusele (ülevalt/ alt) saabuv liin
	Kaablimarkeering, N-juht
	Kaablimarkeering, PE-juht
	Kaablimarkeering, Ülesse/Alla suunduv liin
	Küte, Andur [TE=Temperatuur; PAI=Avariirõhu]
	Küte, Soojaveebalier
	Küte, Temperatuuriandur
	Küte, Termostaat, 24V, h=1500mm
	Küte, Termostaatventiil, ajamiga
	Maandus, Elektrood
	Maandus, Klemm
	Nõrkvool, Antenn
	Nõrkvool, Pistikupesa, 2 x RJ45 moodulipistikupesadele, tolmukaitsega
	Nõrkvool, Pistikupesa, 2-ne kloori vedruklenn
	Nõrkvool, Pistikupesa, Antenni pesa TV+SAT+FM
	Pistikupesa, Pinnapealne, Combopesa
	Pistikupesa, Pinnapealne, maanduskontaktiga, IP44
	Pistikupesa, Pinnapealne, maanduskontaktiga, IP44, 2ne
	Pistikupesa, Süvitatav, maanduskontaktiga
	Pistikupesa, Süvitatav, maanduskontaktiga, 2ne
	Pistikupesa, Süvitatav, kaanega, maanduskontaktiga, IP44
	Pistikupesa, Eripistikupesad, VT. Täpsutus

	Kaabel juhi ristlõikepindalaga 2,5mm²
	Kaabel juhi ristlõikepindalaga 1,5mm²
	Magistraalliinid // muud liinid (Kaabli mark plaanil)
	Andmesidekaabel (Kaabli mark plaanil)
	Muu kaabel (Kaabli mark plaanil)
	Muu kaabel (Kaabel komplektis seadmetega)
	Kaabliteed
Info	Lisainformatsioon
h=1400	Kõrgus
198	Väliselt nimetav (arvustes kasutatud väärtus)
GR1	Grupi number ja joonistuse nimi

Märkused:

- Kõikide pistikupesade ja elektrilavite asukohad täpsustada tšõde käigus tellijaga;
- Kaabelid paigaldada süvitatult üldjuhul kaabikaitse torusse;
- Potentsiaalvõrdkuse testitakse vastavalt skeemidele esitatute. Vannilubades teostada isolatsioonitõhusust;
- Soojuspumpla ja ventilatsiooniseadmete juht- ning signaalkaablid komplektis seadmetega.