


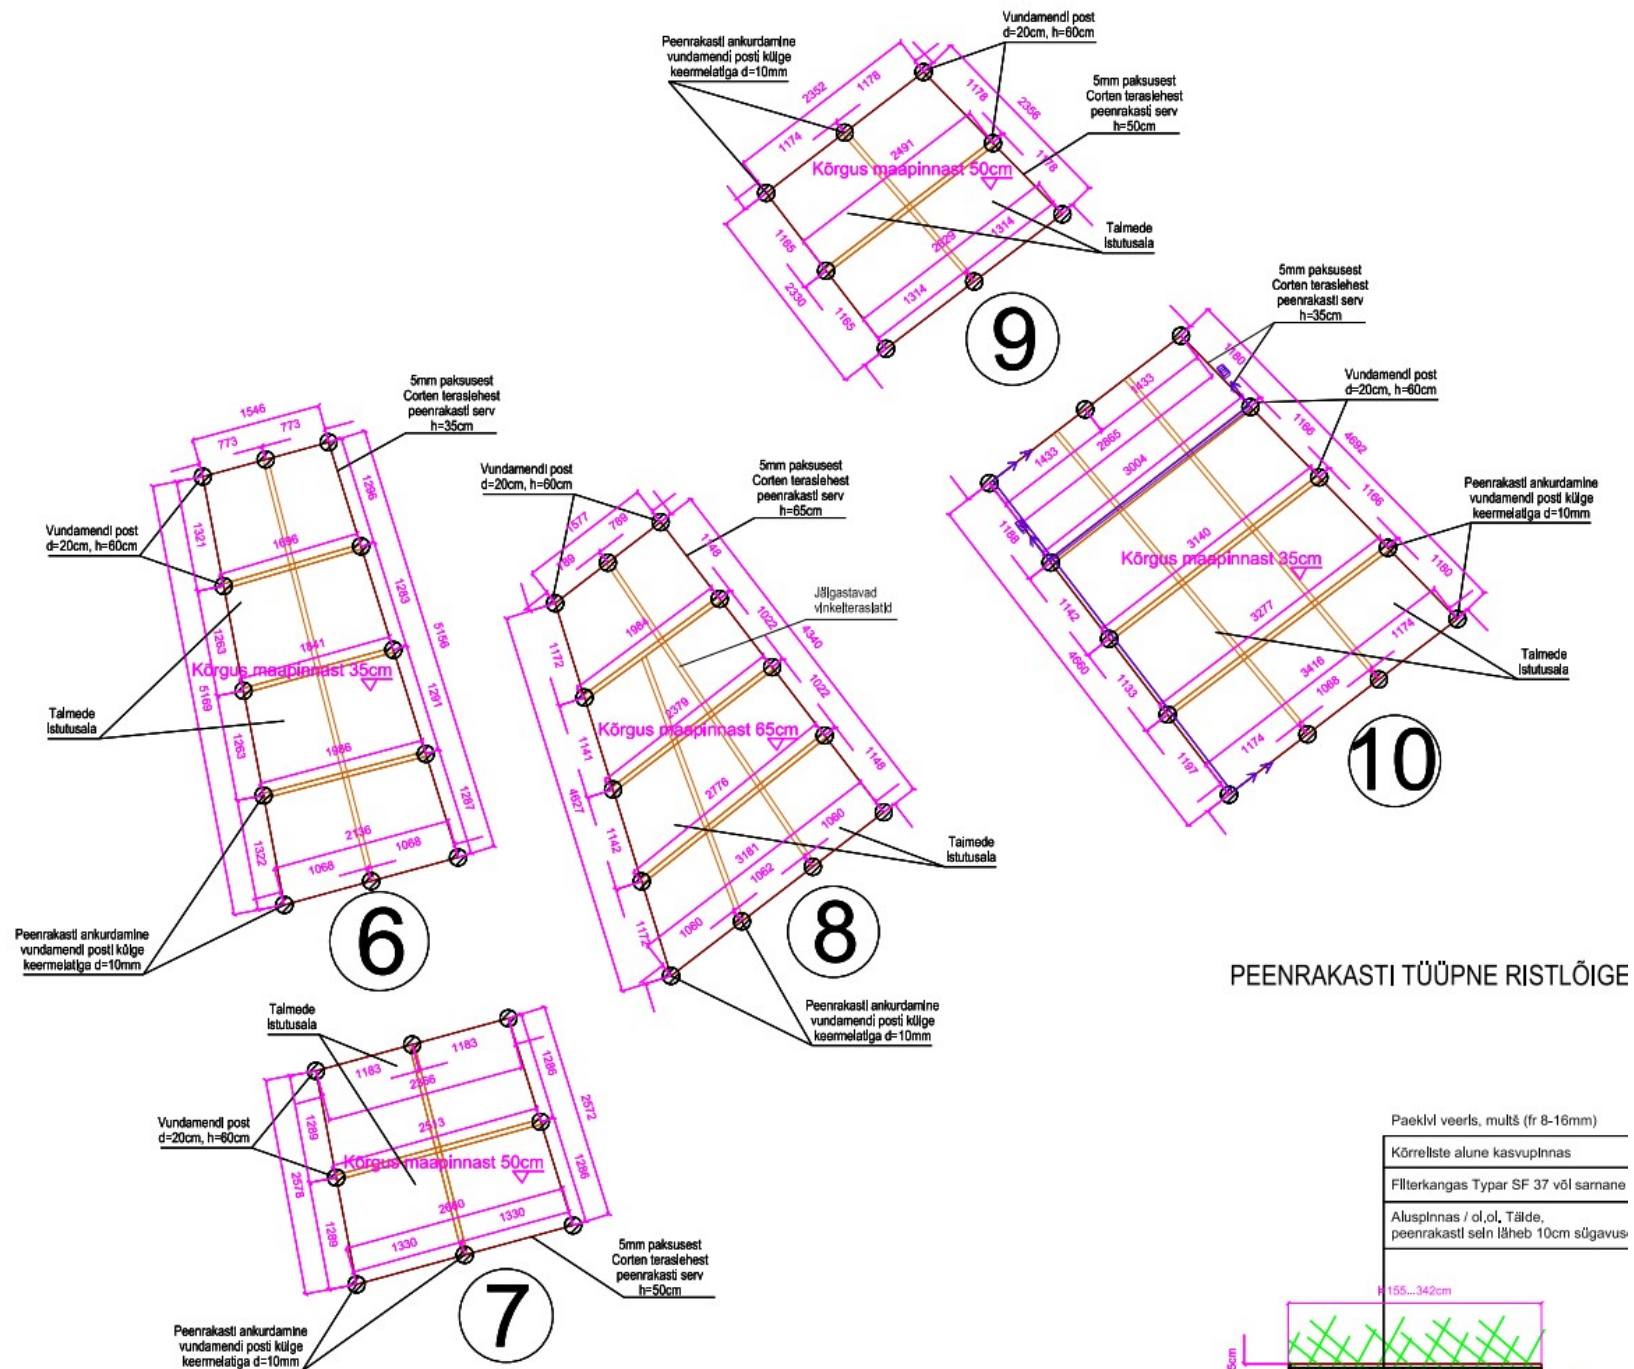

PEENRAKASTI TÜÜPNE RISTLÕIGE

