


KELDRI PLAAAN M 1:100

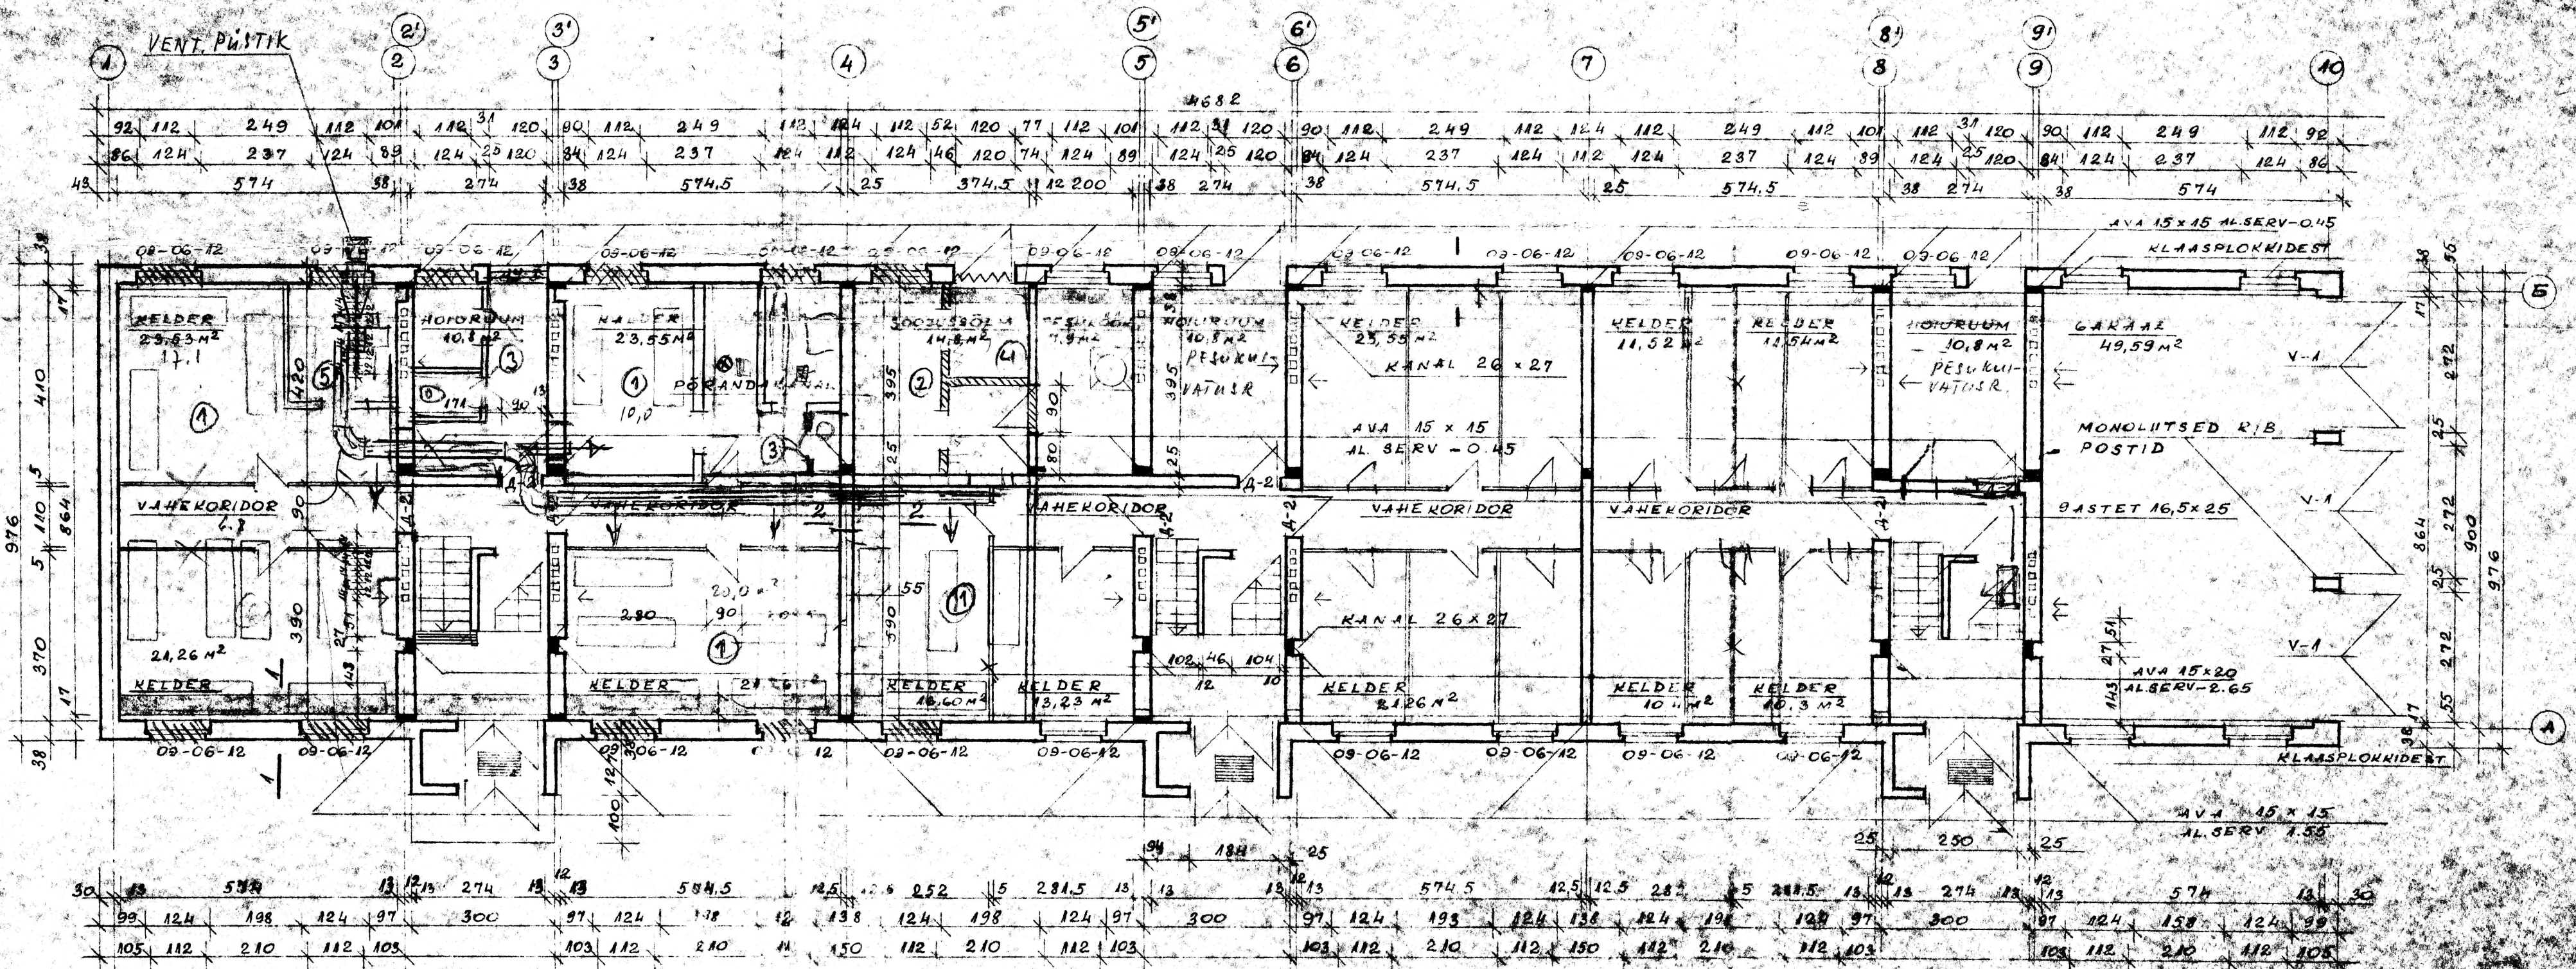


AKENDE JA USTE SPETSIFIKATSIOON

MARK	NIMETUS	AVA MÕT MM		ARV TK
		LAIUS	KÕRGUS	
09-06-12	AKEN	1200	600	23
44-3	VÄLISURS	1200	2100	4
A-2	SISEURS	900	2100	9
V-1	SOOJUSTATUD VÄRAV	2720	2120	3

PÕRANDAALUSED KANALID

LÕIGE 1-1 (1:1)

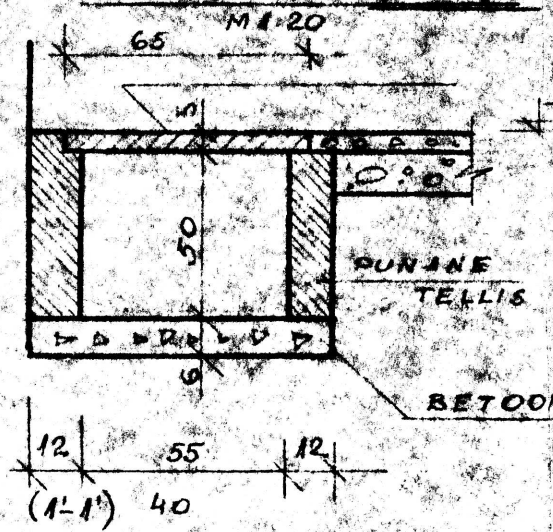

LÕIGE 2-2

