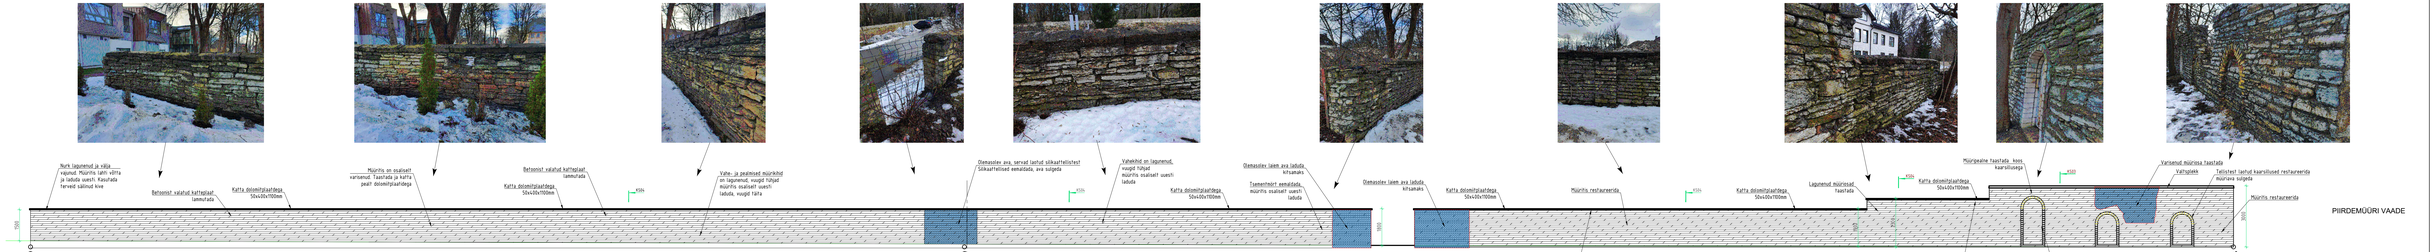

Kirde ja ida piirdemüüri mahud		
Jrk.nr.	Tüüp	Kogus
1	Uuesti laotav paekivimüür	98 m^3
2	Restaureeritav paekivimüür	46 m^3
3	Dolomiitplaadid	76 m^2
4	Puit 95x95	9 jm
5	Puit 23x100	96 jm

* paekivimüüri taastamise maht hinnanguline

MÄRKUSED:
Vaata tasdiset olevaid punaseid numbreid piirdemüüri nurga kohalt, mis on toodud ka asendiplaanil olevat piirdemüüri, et taotlet vaadates paremini orienteerida.

Piirdemüüri kõrgus võib taastamise käigus 5-10cm muutuda olenevalt sellest, kui palju on mõistlik lõndkentsi (vajalikke betoonist, mis asendatakse peamisel dolomiitplaadiga ja kõrgemaid müüri osad suurimalgilt plengja.

Mõõtsihkud min. Piirdemüüri kõrguse mõõtsihkud m.