


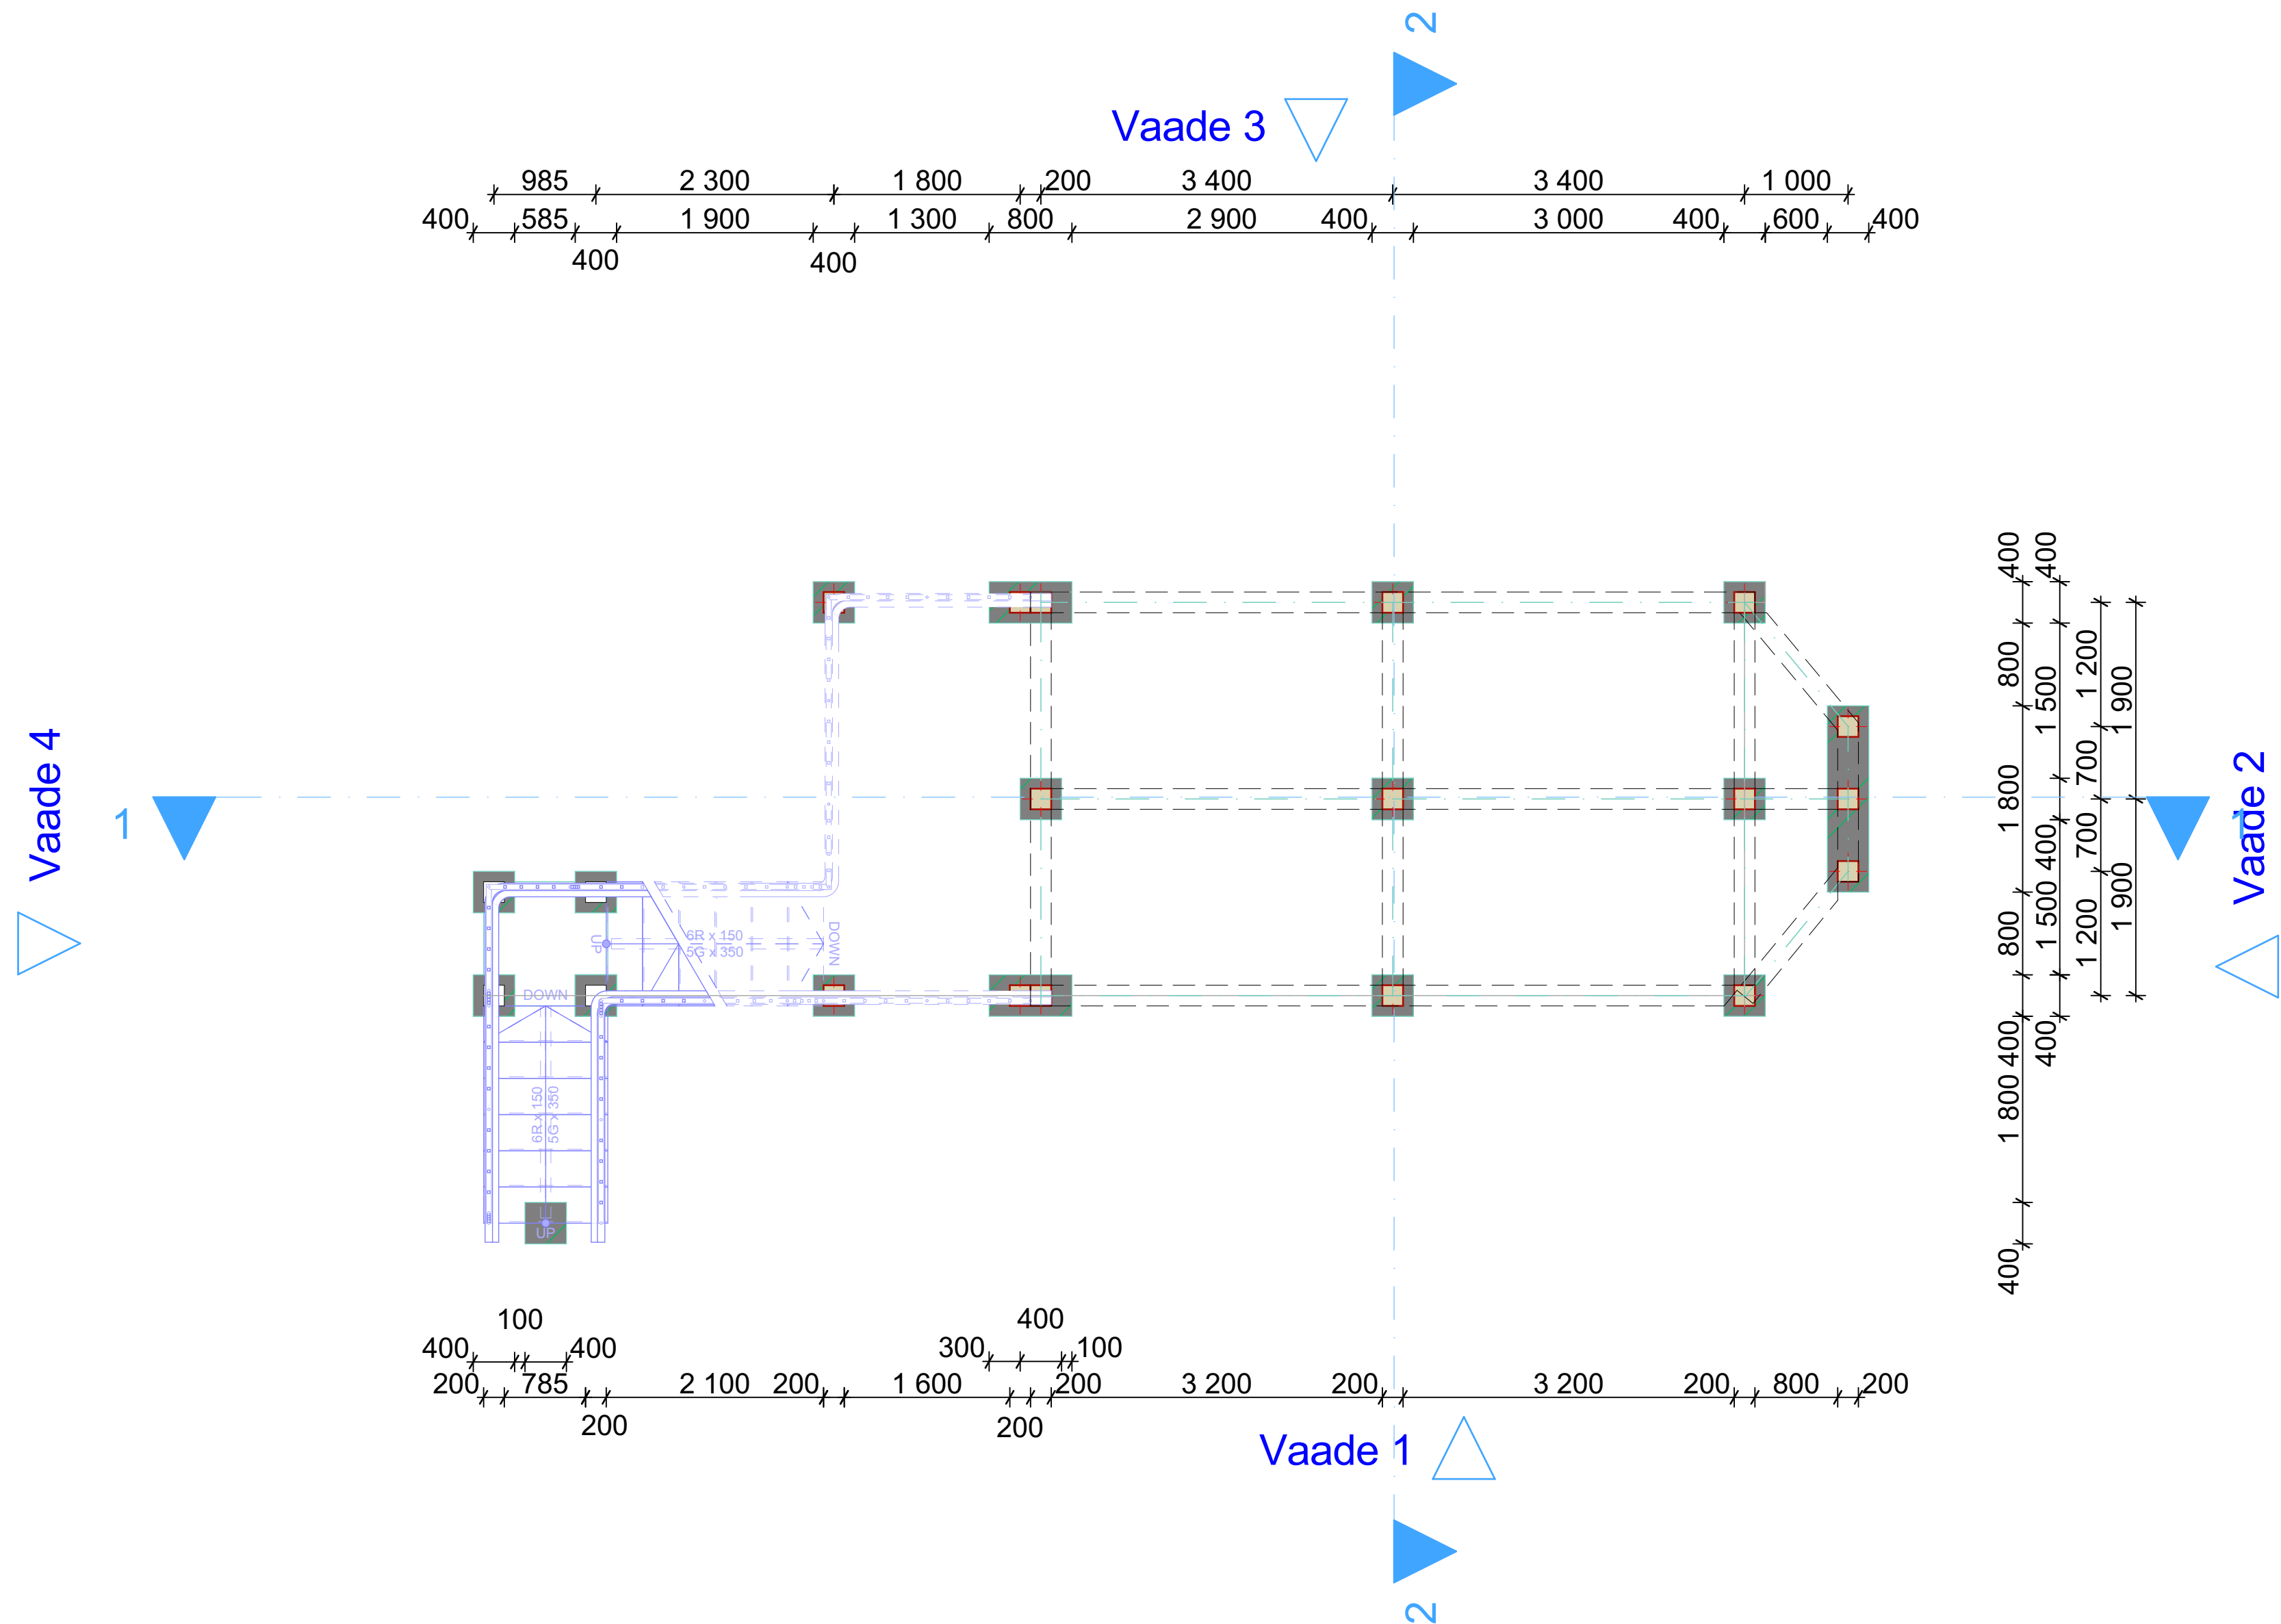

MÄRKUSED

Betoon C20/25 XC2
Armatuurvõrk 8x150x150 mm