


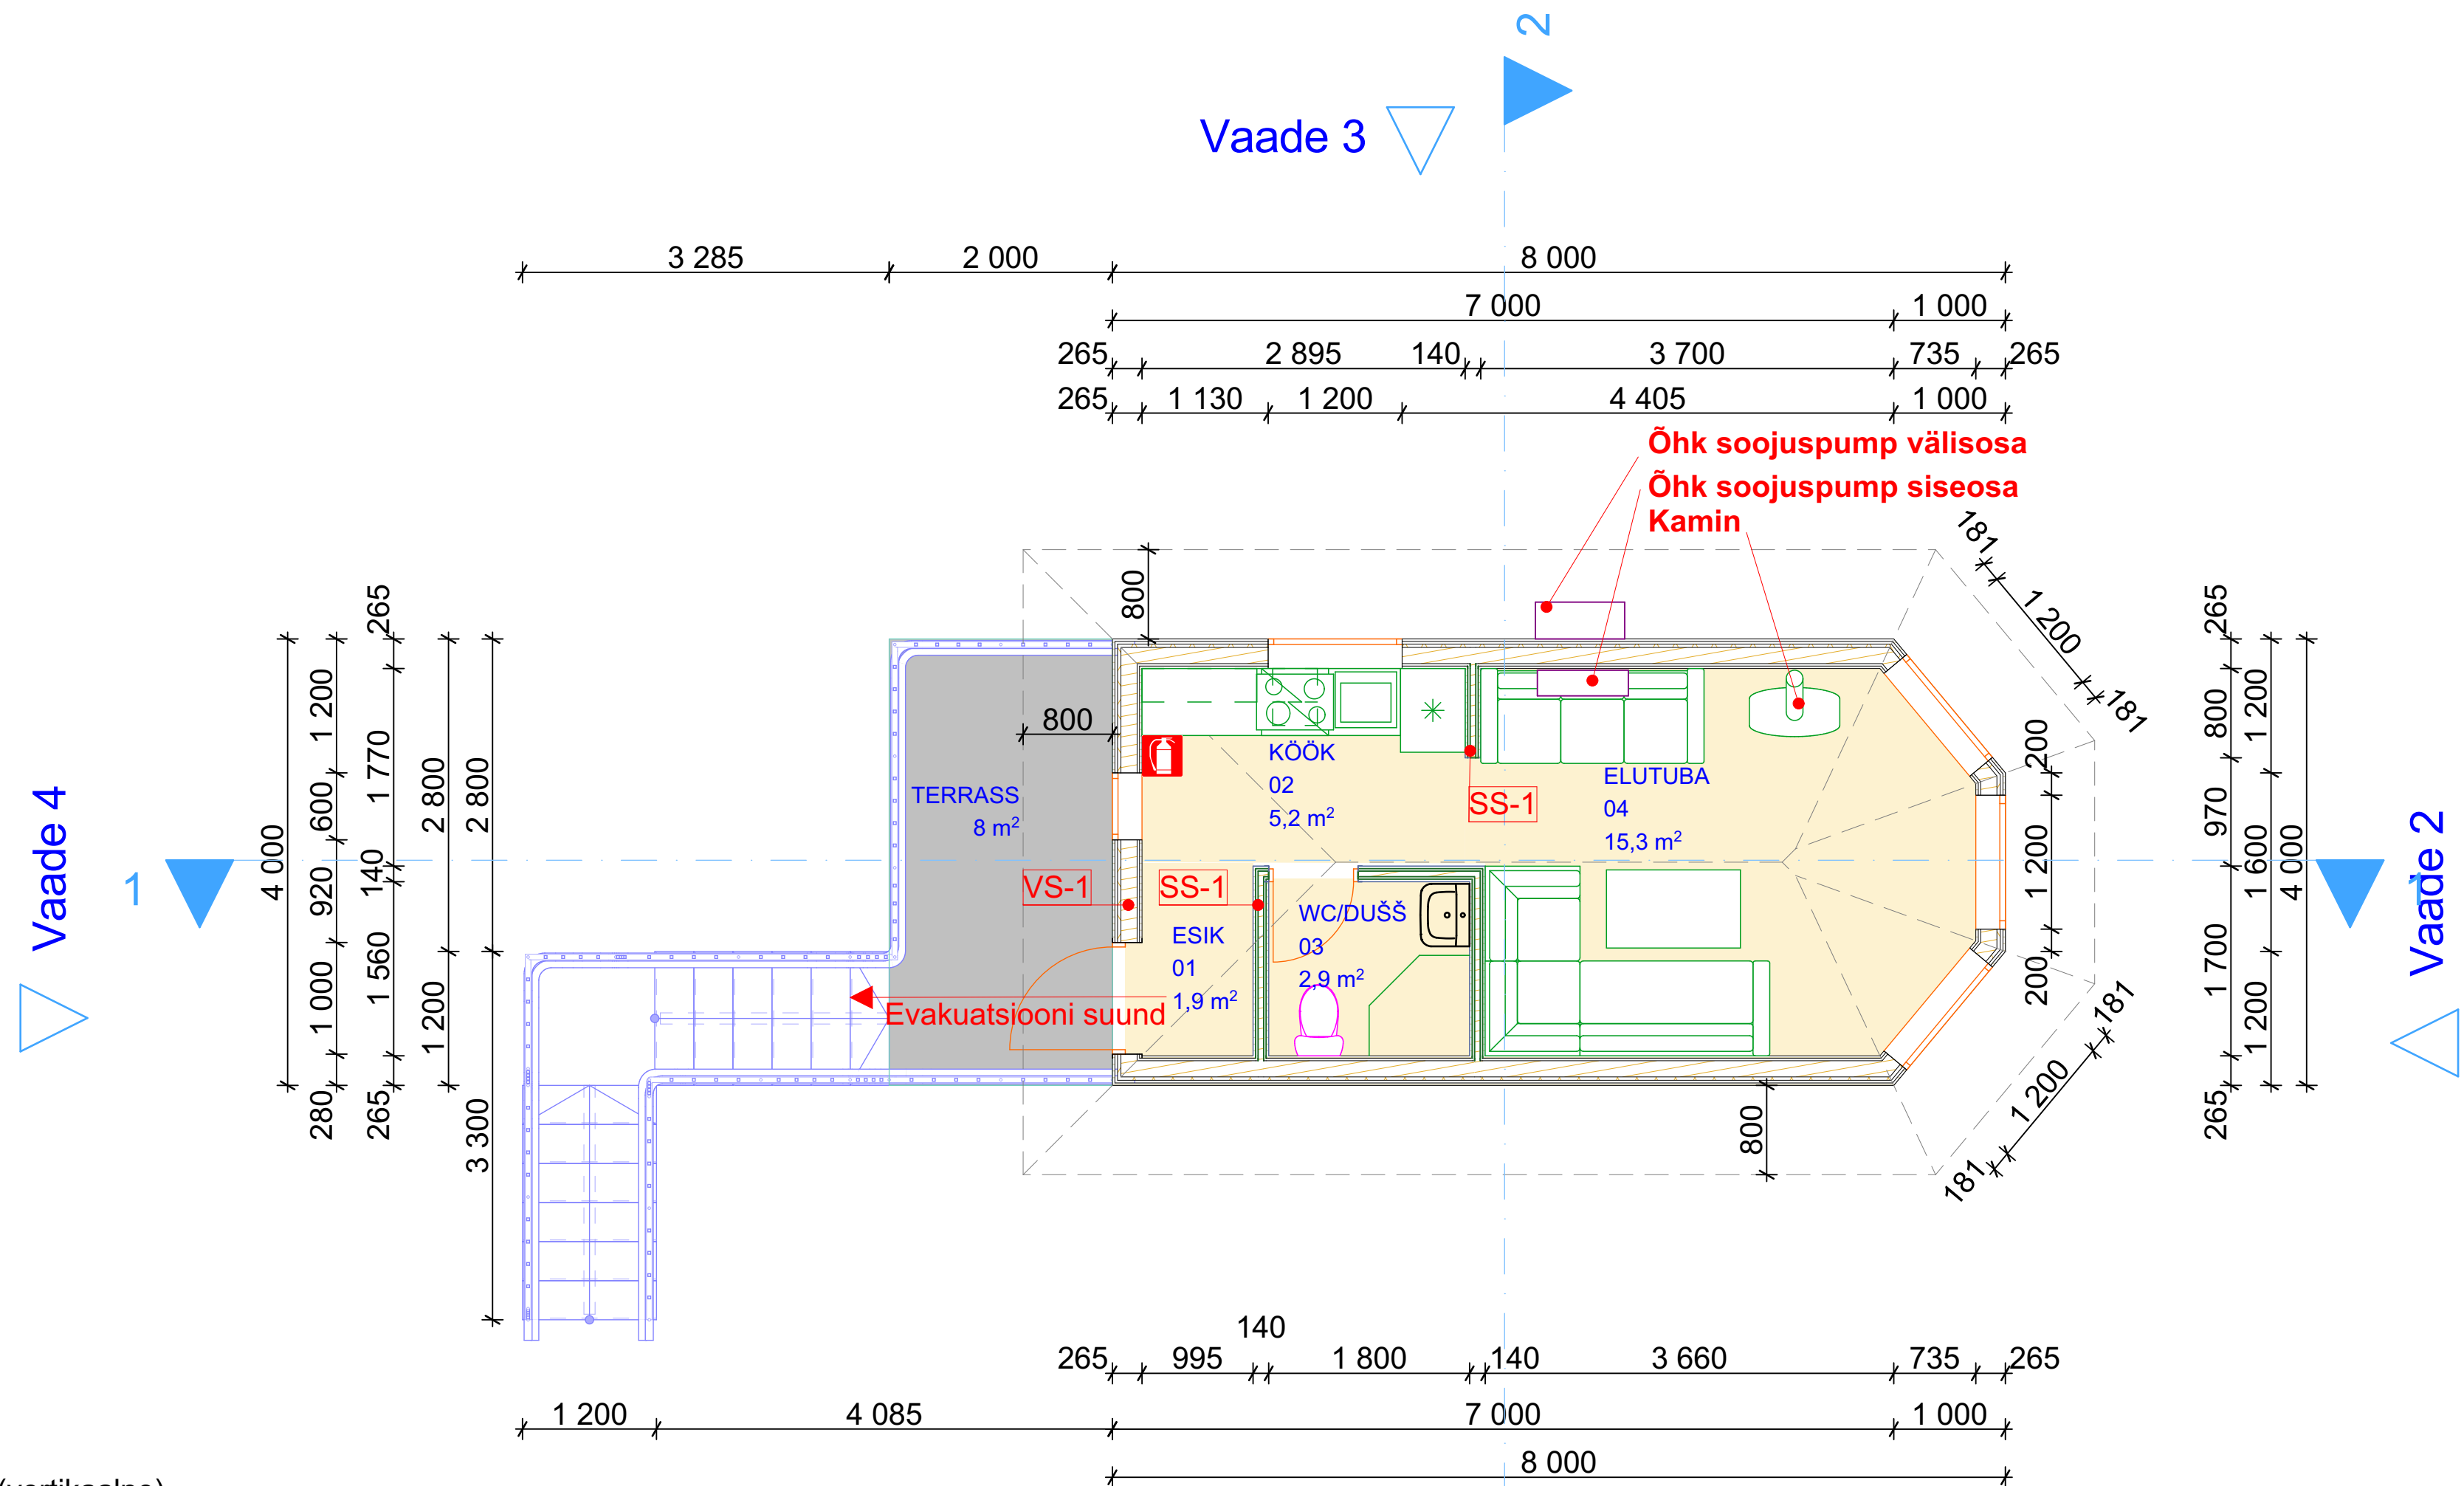

Sisesein SS-1

- Laudis hele 21x145 mm (vertikaalne)
- Alusroovitus 22x100 mm, samm 600 mm
- OSB-puitlaastplaat 12 mm
- Puitkarkass 45 mm
- OSB-puitlaastplaat 12 mm
- Alusroovitus 22x100 mm, samm 600 mm
- Laudis hele 21x145 mm (vertikaalne)

Välissein VS-1

- Laudis tume 21x145 mm (vertikaalne)
- Alusroovitus 22x100 mm, samm 600 mm
- Tuuletõkkeplaat 30 mm
- Puitkarkass 45x145 mm, samm 600 mm, karkassi vahele paigaldada mineraalvill
- Aurutõke
- Alusroovitus 22x100 mm, samm 600 mm
- Laudis hele 21x145 mm (vertikaalne)