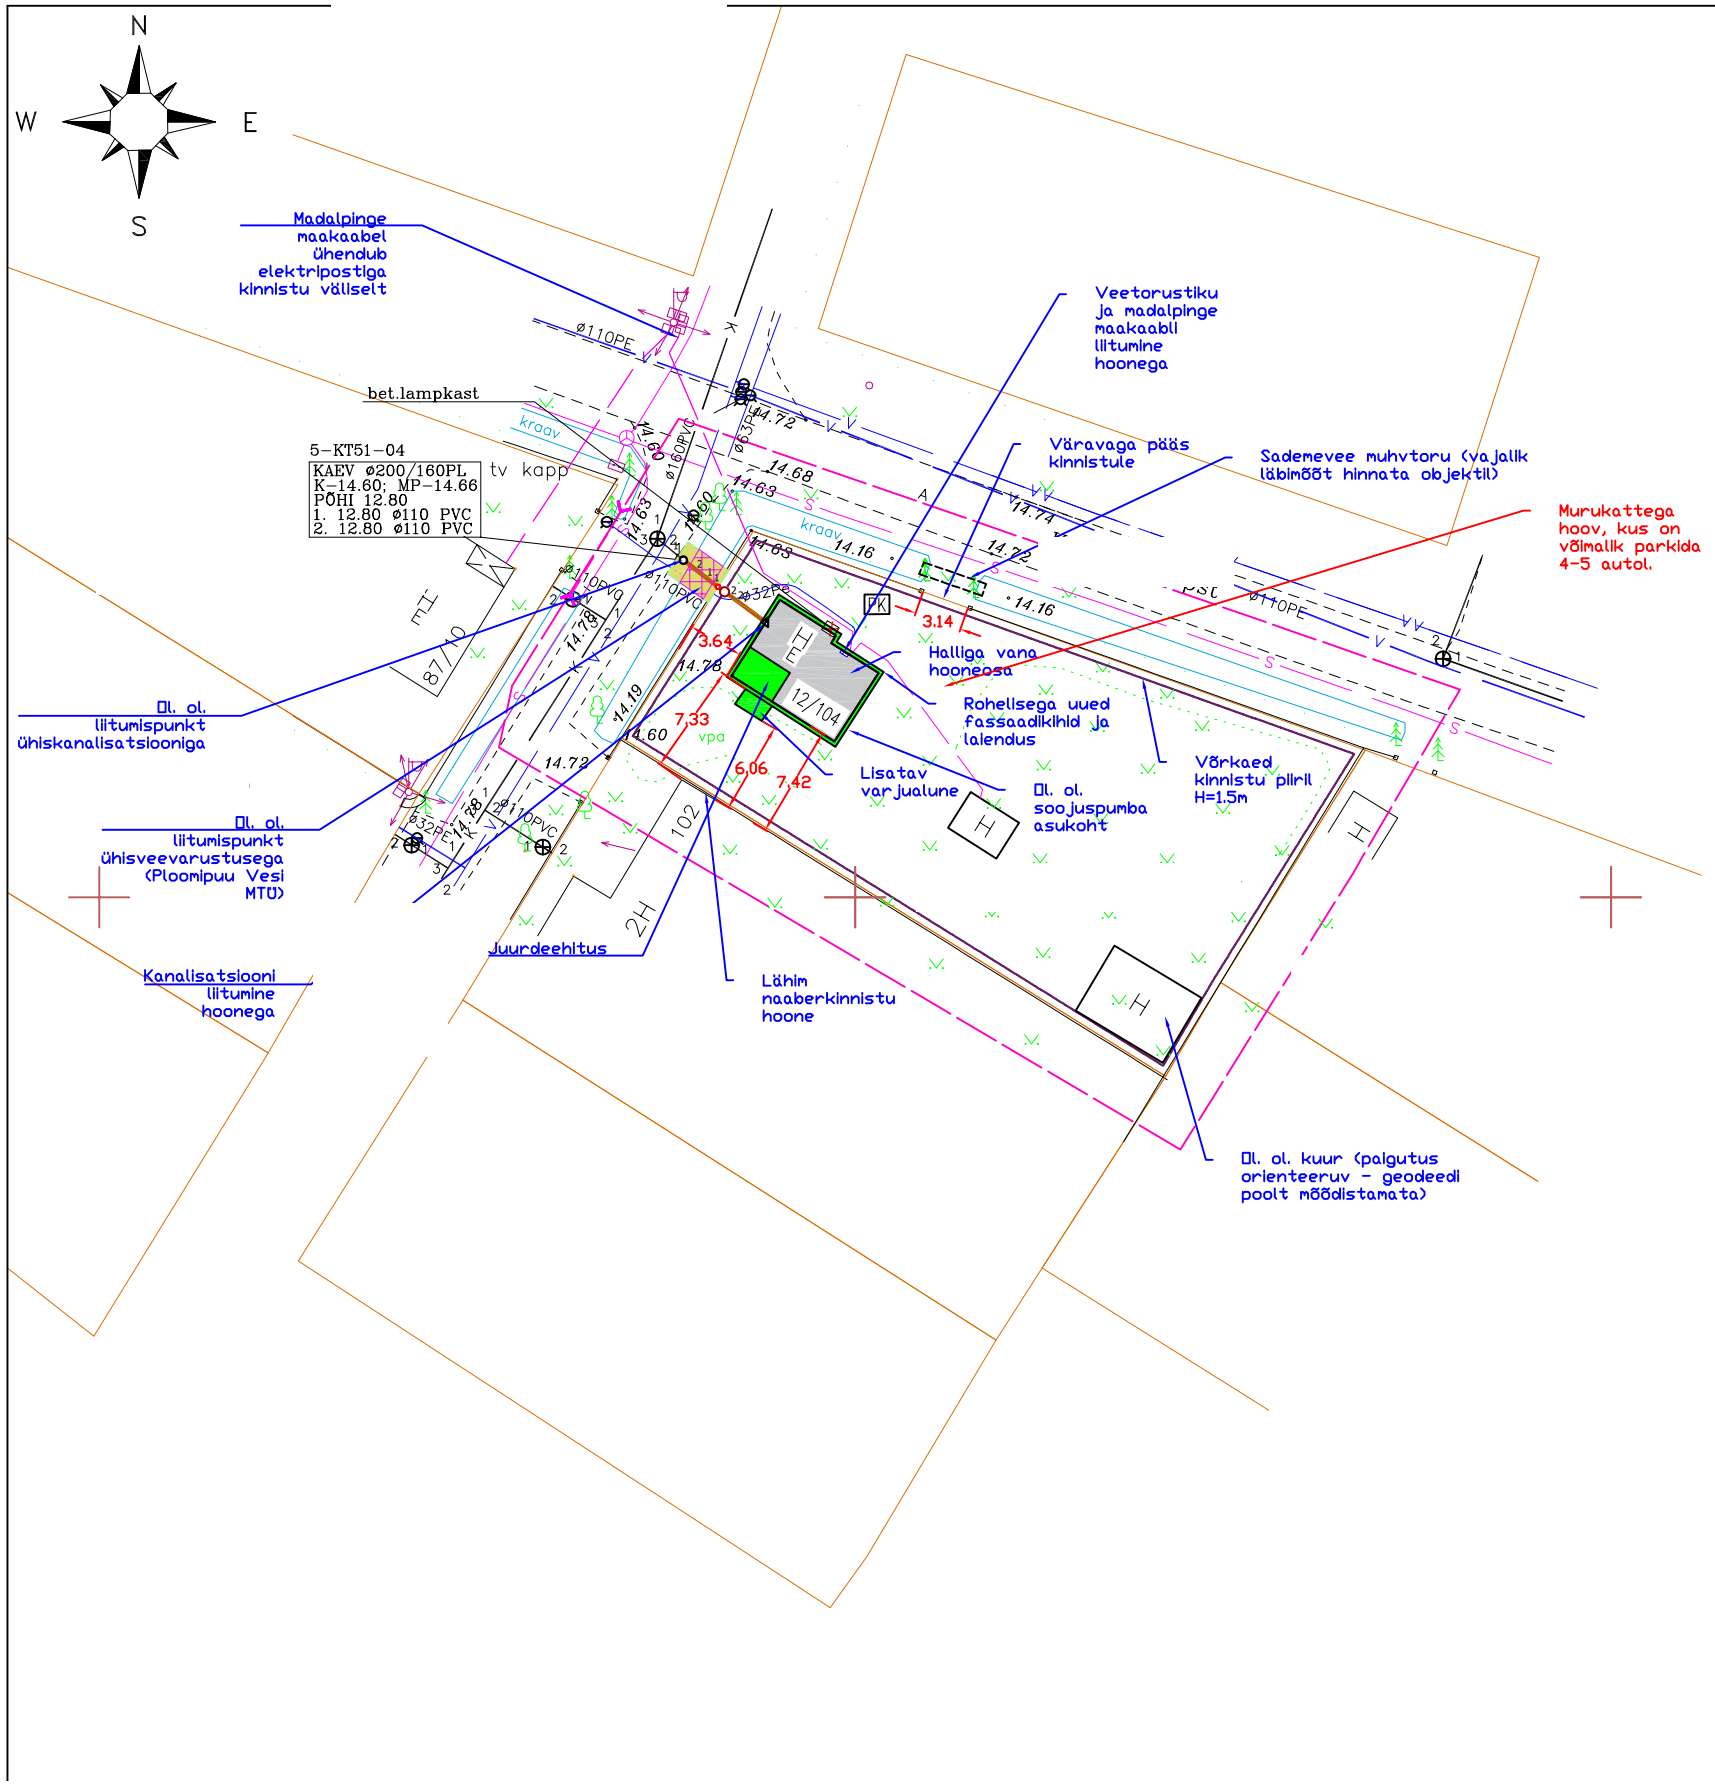

Tingmärgid:

- Mõõdistatud maa-ala
- Kinnistu piirid
- Proj. reoveekaev (400/315)
- K11 — Proj. kinnistu kanalisatsioonitoru
- K — Olemasolev kanalisatsioonitoru
- Taastatav kasvumuld 15cm
- Taastatav kraavinõlv (mätastamine)
- V — Olemasolev veetorustik
- Olemasolev reoveekaev/kontrollkolmik
- Olemasolev maakraan
- Likvideeritav rajatis
- Olemasolev madalpinge
- Ol. ol võrkaed
- Hoone laiendus
- Ol. ol. vana hooneosa
- PK — Orienteeruv uus prügikonteiner

Hoone projekteerija märkused:

1. Asendiplaani koostamisel on kasutatud Revico Geo OÜ geodeetilist alusplaani.
2. Rajatavad vee- ja kanalisatsiooniosad on projekteerinud OÜ Torudisain S. Raud (töö nr. 20212717) ning esitanud hoone ehitusprojektist eraldi.
3. Hoonet ümbritseva maapinna absoluutne kõrgus on 14.78 m. Hoone +-0.000 kõrgus on põranda kõrgus, mis vastab absoluutsele kõrgusele 14.98 m.
4. Hoone harjakõrgus vastab absoluutsele kõrgusele 19.7 m.
5. Hoone tuleohutuse põhimõtted selgitatud seletuskirjas tuleohutuse osas. Vahekaugused naaberkrundi hoonega näidatud asendiplaanil punaste mõõtudega.
6. Ol. ol. tuleohutuskuja naabrihoonega 7.42 m, pärast rekonstrueerimist varjualuest 6.06 m ja välisseinast ca. 7.20 m.
7. Ol. ol. naabrihoone (Orasheina tee 102) välissein vähemalt EI60.
8. Käsitletava kinnistu madalpinge maakaabel suundub pinnase all krundist välja ning krundi väliselt ühendub elektripostiga. Kinnistu siseselt on madalpinge kaabel maa all.

Geodeedi märkused:

1. Kõrgused EH2000 süsteemis
2. Koordinaadid L-Est 97 süsteemis