


LÕIGE A-A

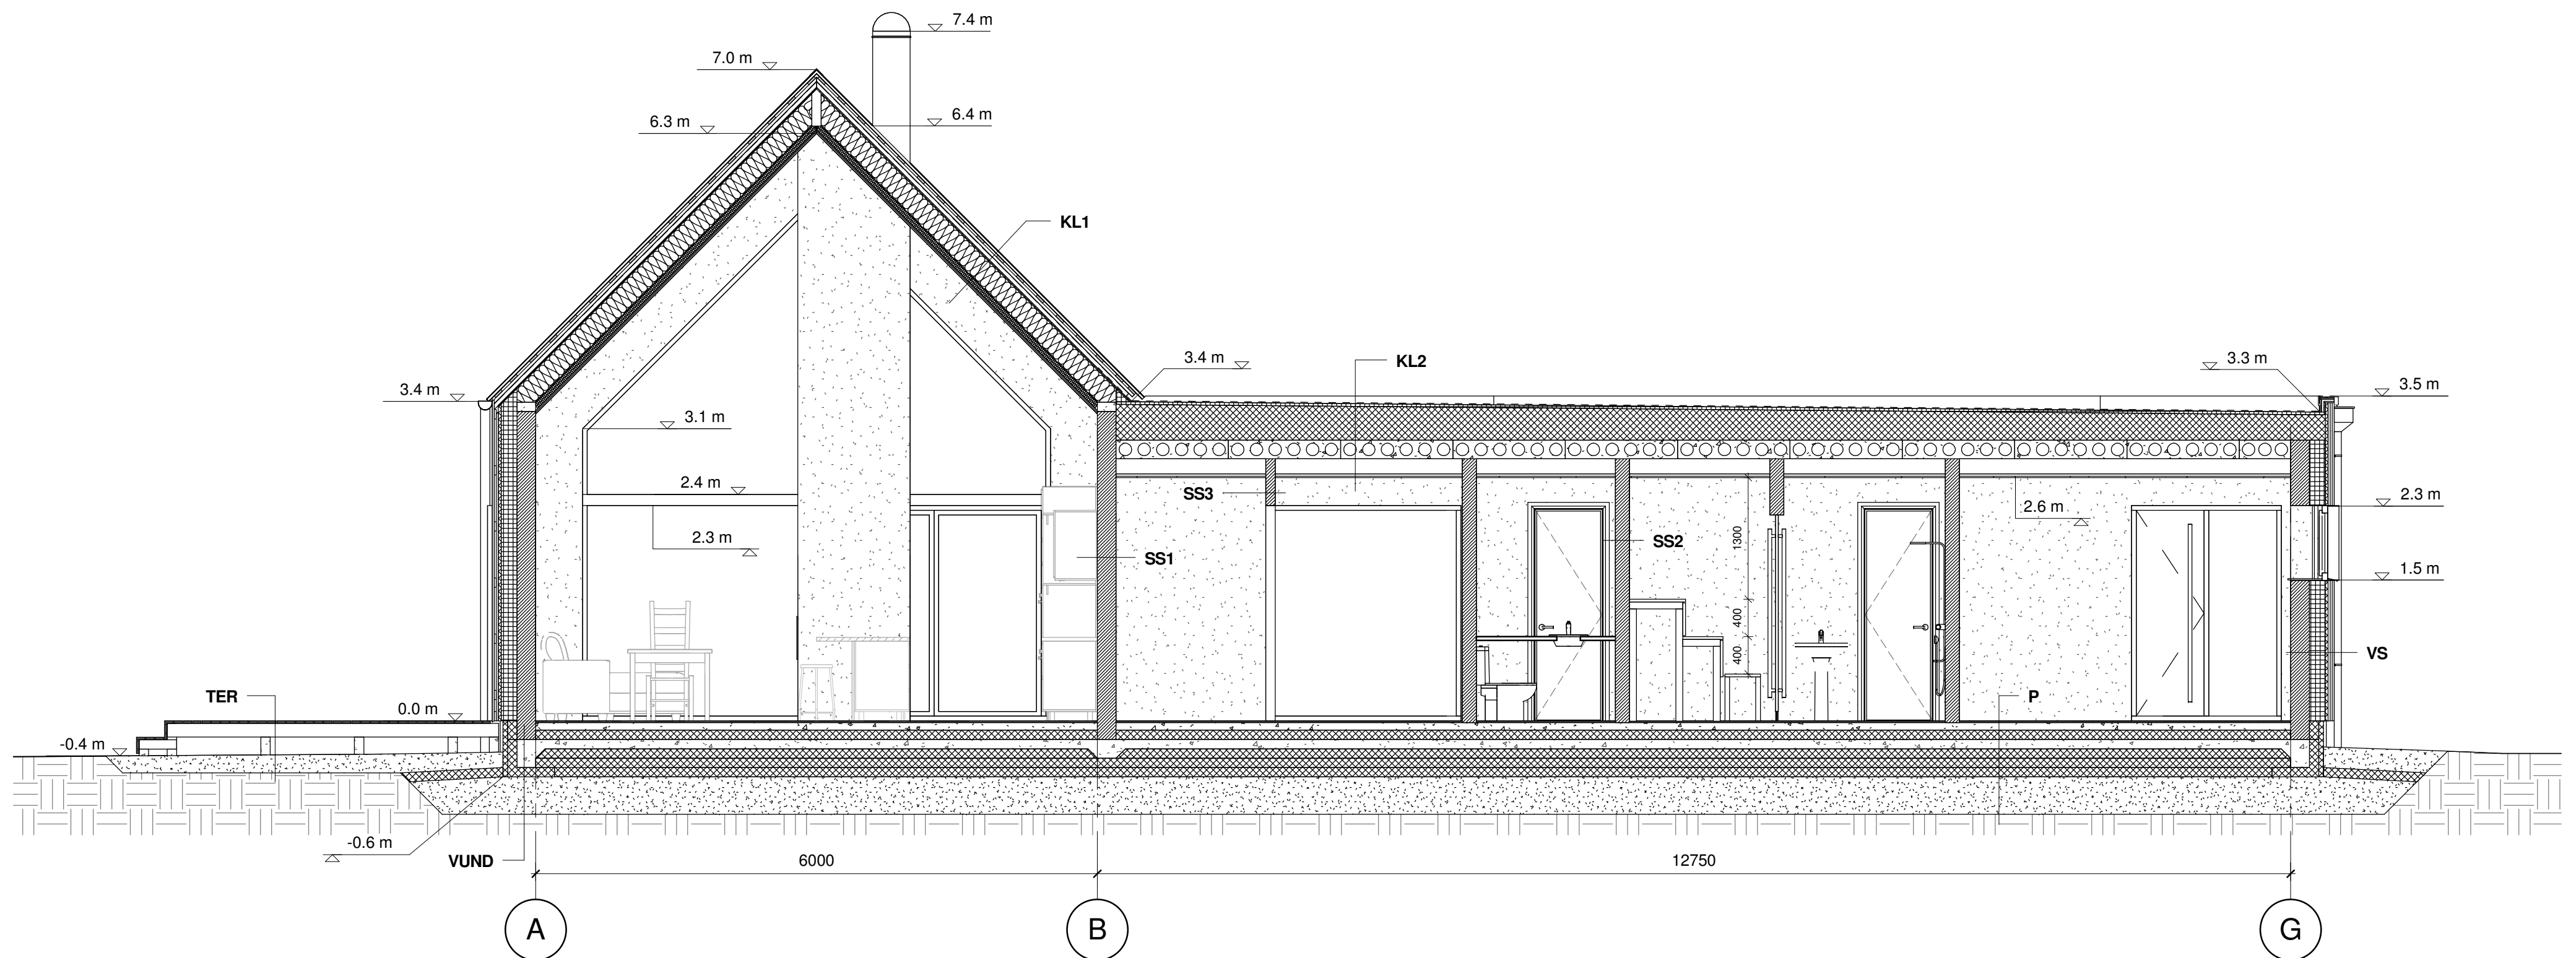

VUND - VUNDAMENDI KANDET SOON

- **VIIMISTLUS - SILIKONKROHV** (Fr. 2.0mm, alates maapinnast, väliskülg) - **20mm**
- **HÜDROISOLATSIOON**
- **LISASOOJUSTUS** - Vahtpolüstüreen - **50mm**
- **PLAATVUNDAMENDI SOOJUSTUS** - L-PLOKK - **500x500x100mm**
- **KANDETSOON** - R/B vöö - **200-380mm**

VS - VÄLISSEIN

- **Siseviimistlus** - vt. ruumi otstarbele
- **Kandekonstruktsioon** - Kergplokk - 200mm
- **Soojustus** - Mineraal/Kiivivill - 170mm
- **Tuuletõkkeplaat** - Mineraalvill/Kiivivill - 30mm
- **Tuuletusroov** - Ehituspuit - 22x50mm, s. 600mm
- **Kinnitusroov** - Ehituspuit - 22x50mm, s. 600mm
- **Viimistlus** - Varieeruva laiusaga 50...200mm vertikaalvooder - 21mm

SS1 - SISESEIN 1

- Siseviimistlus - vt. ruumi otstarbele
- Kandekonstruktsioon - Kergplokk - 200mm
- Siseviimistlus - vt. ruumi otstarbele

SS2 - SISESEIN 2

- Siseviimistlus - vt. ruumi otstarbele
- Kandekonstruktsioon - Kergplokk - 150mm
- Siseviimistlus - vt. ruumi otstarbele

SS3 - SISESEIN 3

- Siseviimistlus - vt. ruumi otstarbele
- Kandekonstruktsioon - Kergplokk / Karkass + 1x kipsplaat - 100mm
- Siseviimistlus - vt. ruumi otstarbele

P - PÖRAND

- **SISEVIIMISTLUS** - Põrandakate ja tasanduskihtid - **20mm (va. garaaži)**
- **KANDEKONSTRUKTSIOON** - R/b plaat - **80mm (Garaažis 100mm)**
- **PE-ILE**
- **SOOJUSLUSK** - XPS/EPS100 - **100mm**
- **KANDEKONSTRUKTSIOON** - R/b plaat/vundamendi plaat - **100mm**
- **PE-ILE**
- **SOOJUSLUSK** - XPS/EPS100 - **300mm (3x100, vahekohad nihkes)**
- **ALUSPINNAS** - Tihendatud liiv - **400mm**
- **GEOTEKSTIIL**
- **RIKKUMATTA PINNAS**

KL1 - Katuslagi 1

- **Katsekate** - Valsplekk - **32mm**
- **Katsekate** kalusteinid - Ehituspuit - **25x100mm, s. 100-300mm**
- **Tuulutustliist** - Ehituspuit - **32x45mm, s. 600mm**
- **Katuse aluskate**
- **Tuulutustliist** - Ehituspuit - **45x45mm, s. 600mm**
- **Tuuletõkkeplaat** - Mineraalvill - **13mm**
- **Katusearikaas** - Tugevosteeritud puit - **45x245mm, s. 600mm**
- **Soojusisola** - Isover KL 32 - **250mm**
- **Auruõõne**
- **Kinnitusliist** - Ehituspuit - **75x45mm, s. 600mm**
- **Soojusisola** - Pehme ehitusvill - **80mm**
- **Ehitusplaat** - Kipsplaat (2x) - **12,5x2 = 25mm**
- **Siseviimistlus** - Vt. ruumi otstarbele

KL2 - Katuslagi 2

- * **Katsekate** - Rullmaterjal 2x (Protan GG või analoog)
- * **Soojustus** - Tuulutussoontega mineraalvillalaat - **30mm**
- * **Soojustus** - EPS kilipaadiks kallete andmiseks - **300-400mm**
- * **Konstruksioon** - R/b õõnespaneel - **200mm**
- * **Tehniline kuja** - Õhuvahe - **150-160mm**
- * **Ripplae kandurid** - Metallkarkass - **25mm**
- * **Ehitusplaat** - Kipsplaat (2x) - **12.5x2 = 25mm**
- * **Siseviimistlus** - Vt. ruumi otstarbele

Terrass

- Viimistlus - Terrassilaud - 28mm
- Konstruktsioon - Puitkarkass - 150x50mm, s. 600mm
- Hüdrosolatsioon
- Vundament - R/b post - D=100mm

Märkused:

- Märkus 6:**
1. Vundamendi arvutused teostada ehituse käigus liitsenseeritud konstruktori poolt
 2. Vajadusel korrigeerida ehituse käigus taldmike laius, vastavalt pinnase iseloomule
 3. Teigioonend asuvad konstruktsiooni siseküljel
 4. Kõik tooted paigaldada vastavalt tootja paigaldusjuhendile
 5. Keerulistele konstruktiivsetele sõlmede puhul konsulteerida liitsenseeritud konstruktoriga.
 6. Ehitamisel järgida ehitamise head tava.
 7. Kõik esitatud materjalide ja kandekonstruktsioonide dimensioonid on esitatud hinnangulisena. Mõõtmist tuleb kontrollida ja täpsustada järgnevate projektistadardimite koostamise käigus