



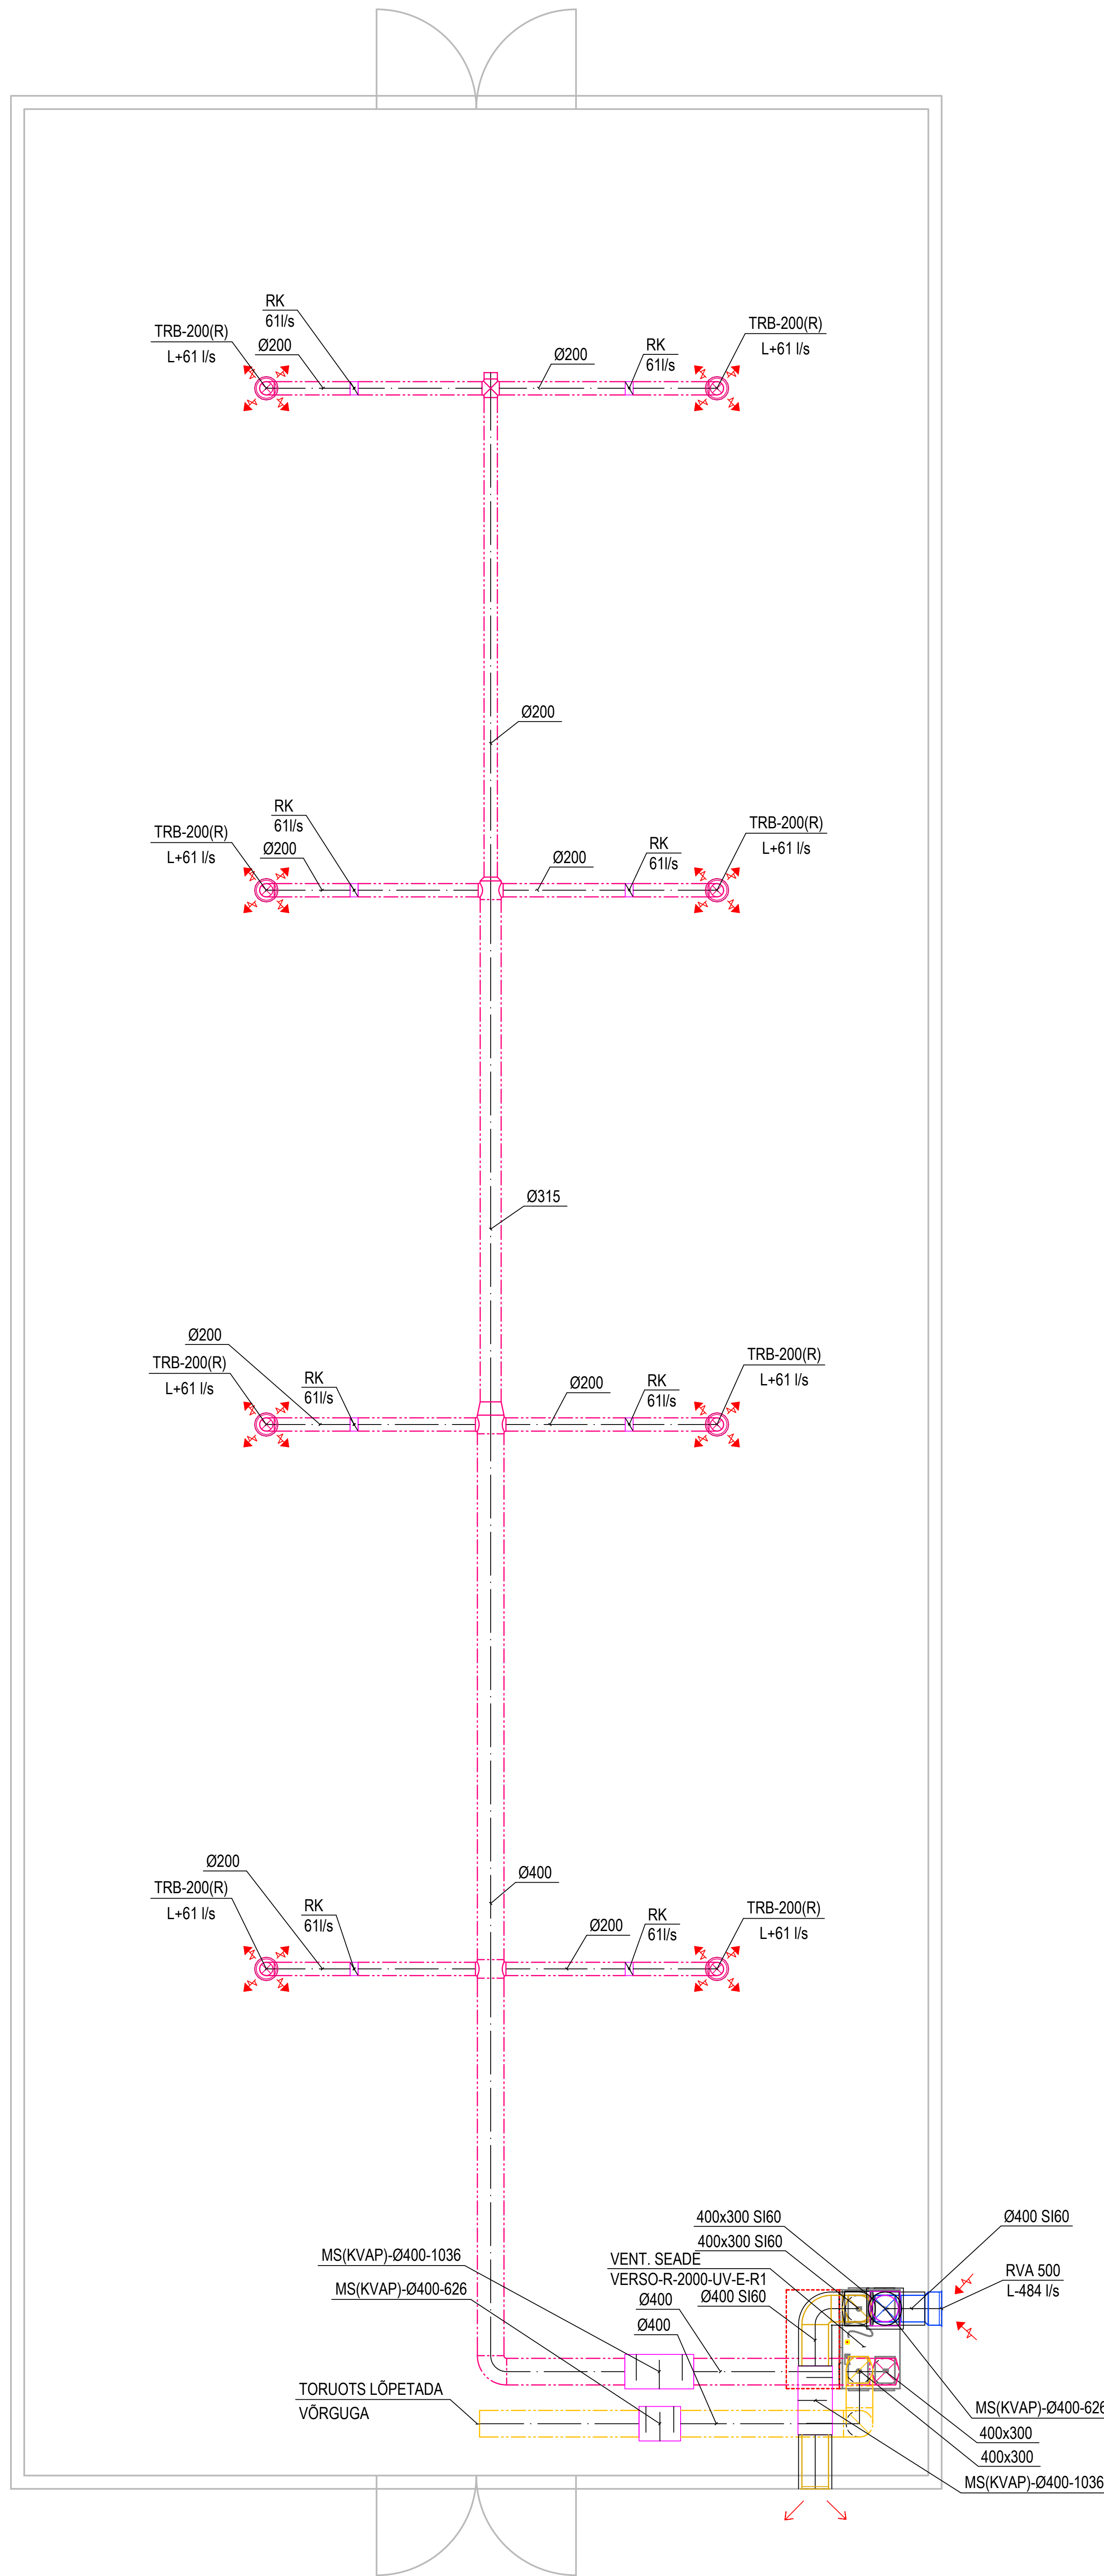

VENTILATSIOONISÜSTEEMI TINGMÄRGID	
	SISSEPUHKEPLAFOON
	VÄLJATÕMBEPLAFOON
	VENTILATSIOONIKANAL
	VENT.KANAL LÕIKES
	ÕHU LIKUMISSUUND
	SIIRDEÕHK
	REGULEERKLAPP
	SOOJUSISOLATSIOON
	MS - MÜRASUMMUTI
	TÜÜP- KVAP
	ÜHENDUS - Ø125MM
	PIKKUS - 626MM

- VENTILATSIOONI MÄRKUSED:
- ÕHUTORUSTIK MONTEERIDA ÜMARAST SPIRAALVALTSPLEKIST TORUST JA KANDLISE RISTLÕIKEGA ÕHUKANALITEST.
 - TORUD PAIGALDATAKSE LAE ALLA .
 - VOOLUHULGAD REGULEERIDA REGULEERKLAPPIDE JA LÕPPELEMENTIDEGA.
 - VENTILATSIOONISÜSTEEMIDE ÕHUVÕTU- JA VÄLJAVISKETORUSTIK ISOLEERIDA VASTAVALT JOONISELE.
 - OLEMASOLEVA KOHTVÄLJATÕMBE SÜSTEEMI SÄILITADA.

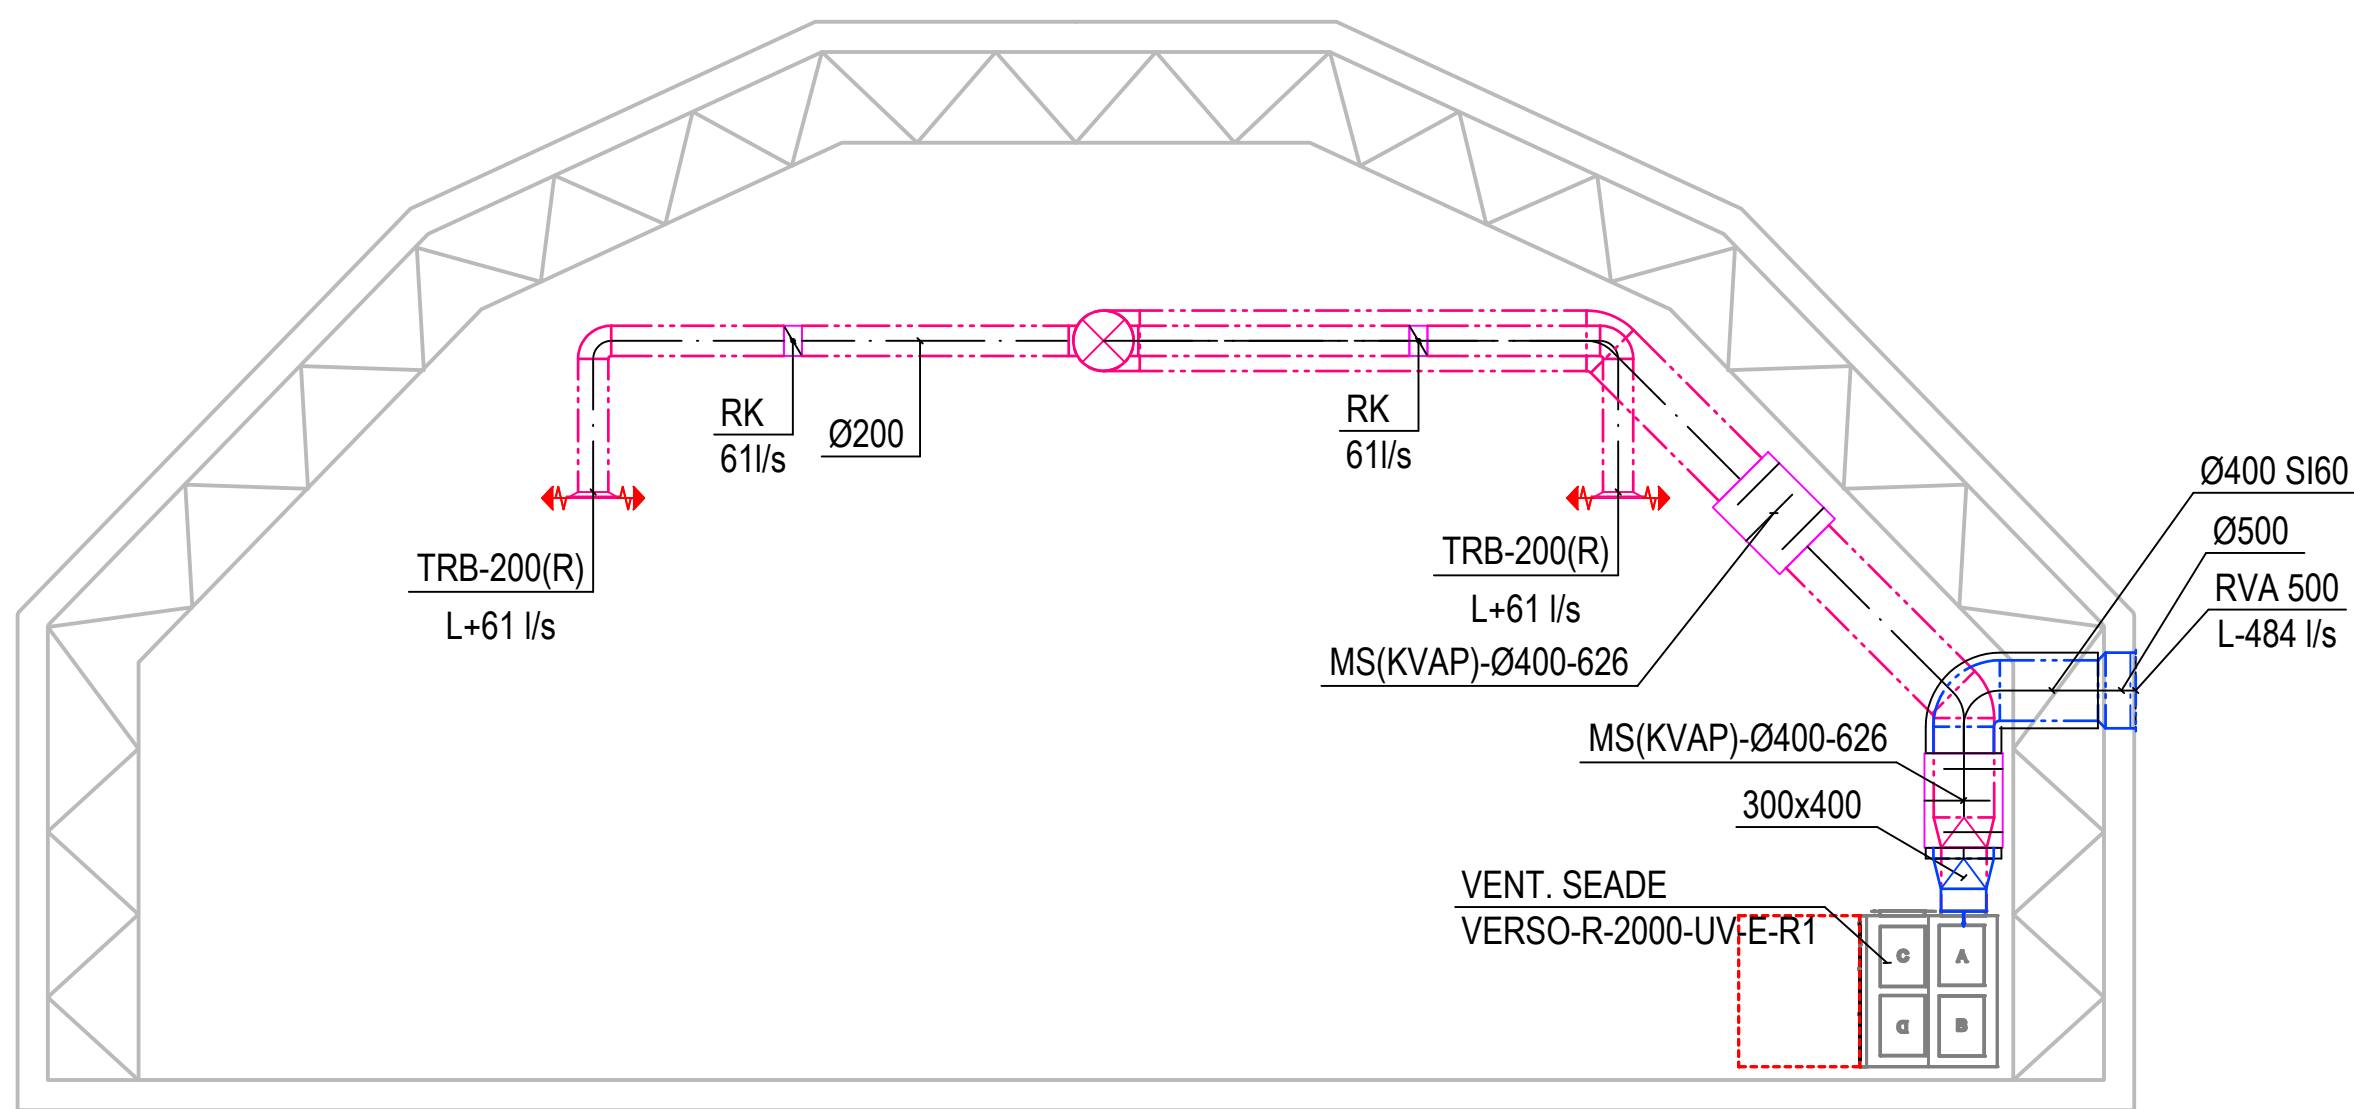

VENTILATSIOONISÜSTEEMI TINGMÄRGID

	SISSEPUHKEPLAFOON
	VÄLJATÕMBEPLAFOON
	VENTILATSIOONIKANAL
	VENT.KANAL LÕIKES
	ÕHU LIIKUMISSUUND
	SIIRDEÕHK
	RK REGULEERKLAPP
	SI SOOJUSISOLATSIOON
	MS - MÜRASUMMUTI
	TÜÜP- KVAP
	ÜHENDUS - Ø125MM
	PIKKUS - 626MM

VENTILATSIOONI MÄRKUSED:

- ÕHUTORUSTIK MONTEERIDA ÜMARAST SPIRAALVALTSPLEKIST TORUST JA KANDILISE RISTLÕIKEGA ÕHUKANALITEST.
- TORUD PAIGALDATAKSE LAE ALLA .
- VOOLUHULGAD REGULEERIDA REGULEERKLAPPIDE JA LÖPPELEMENTIDEGA.
- VENTILATSIOONISÜSTEEMIDE ÕHUVÕTU- JA VÄLJAVISKETORUSTIK ISOLEERIDA VASTAVALT JOONISELE.
- OLEMASOLEVA KOHTVÄLJATÕMBE SÜSTEEMI SÄILITADA.