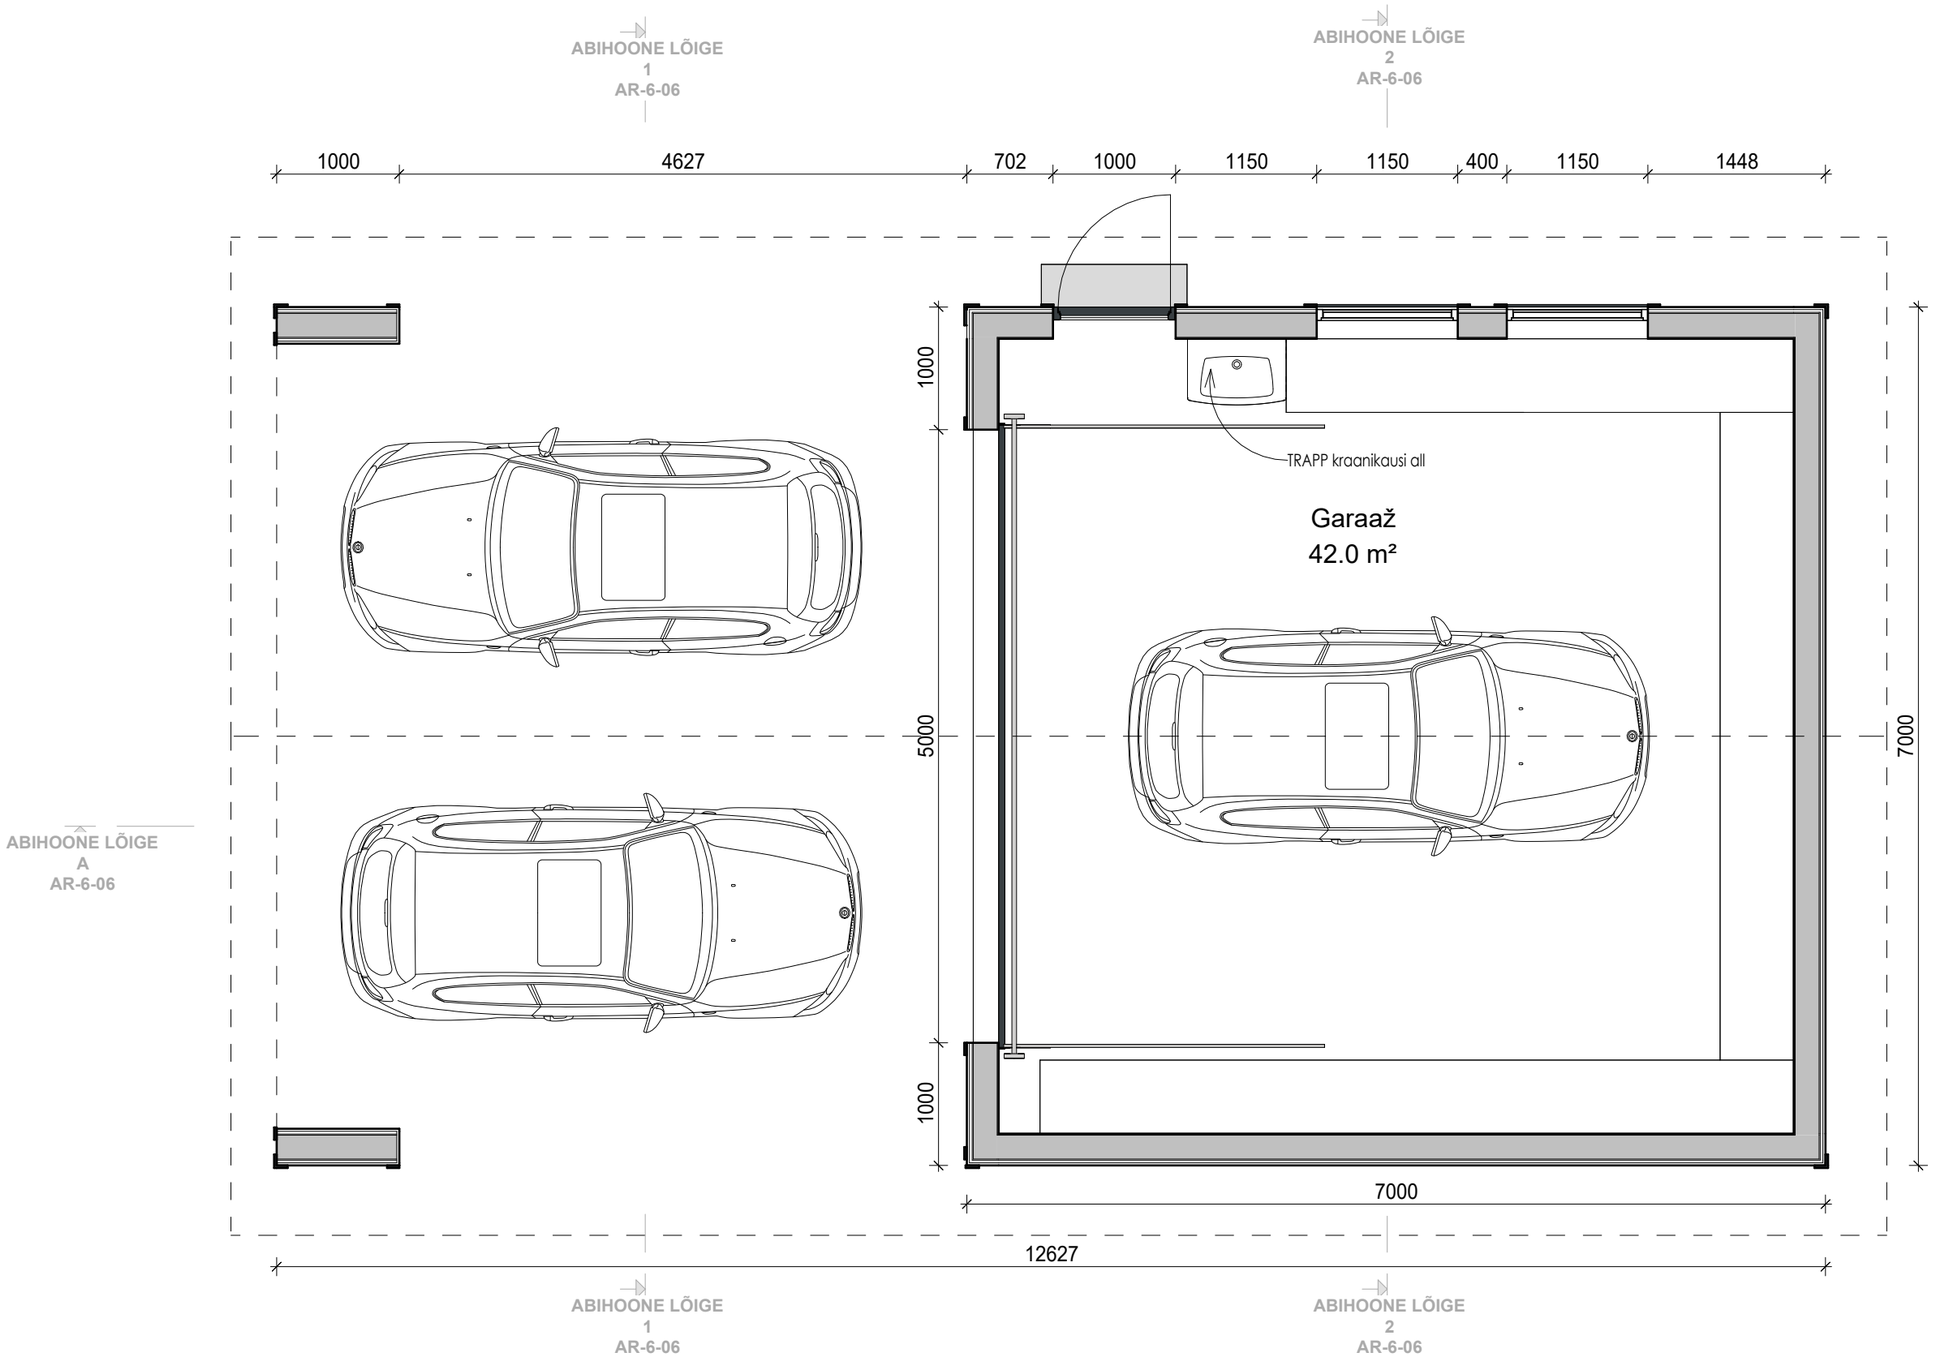
ABIHOONE LÕIGE
1
AR-6-06
ABIHOONE LÕIGE
2
AR-6-06
1000
4627
702
1000
1150
1150
400
1150
1448
TRAPP kraanikausi all
Garaaž
42.0 m²
1000
5000
1000
7000
7000
12627
ABIHOONE LÕIGE
A
AR-6-06
ABIHOONE LÕIGE
A
AR-6-06
ABIHOONE LÕIGE
1
AR-6-06
ABIHOONE LÕIGE
2
AR-6-06