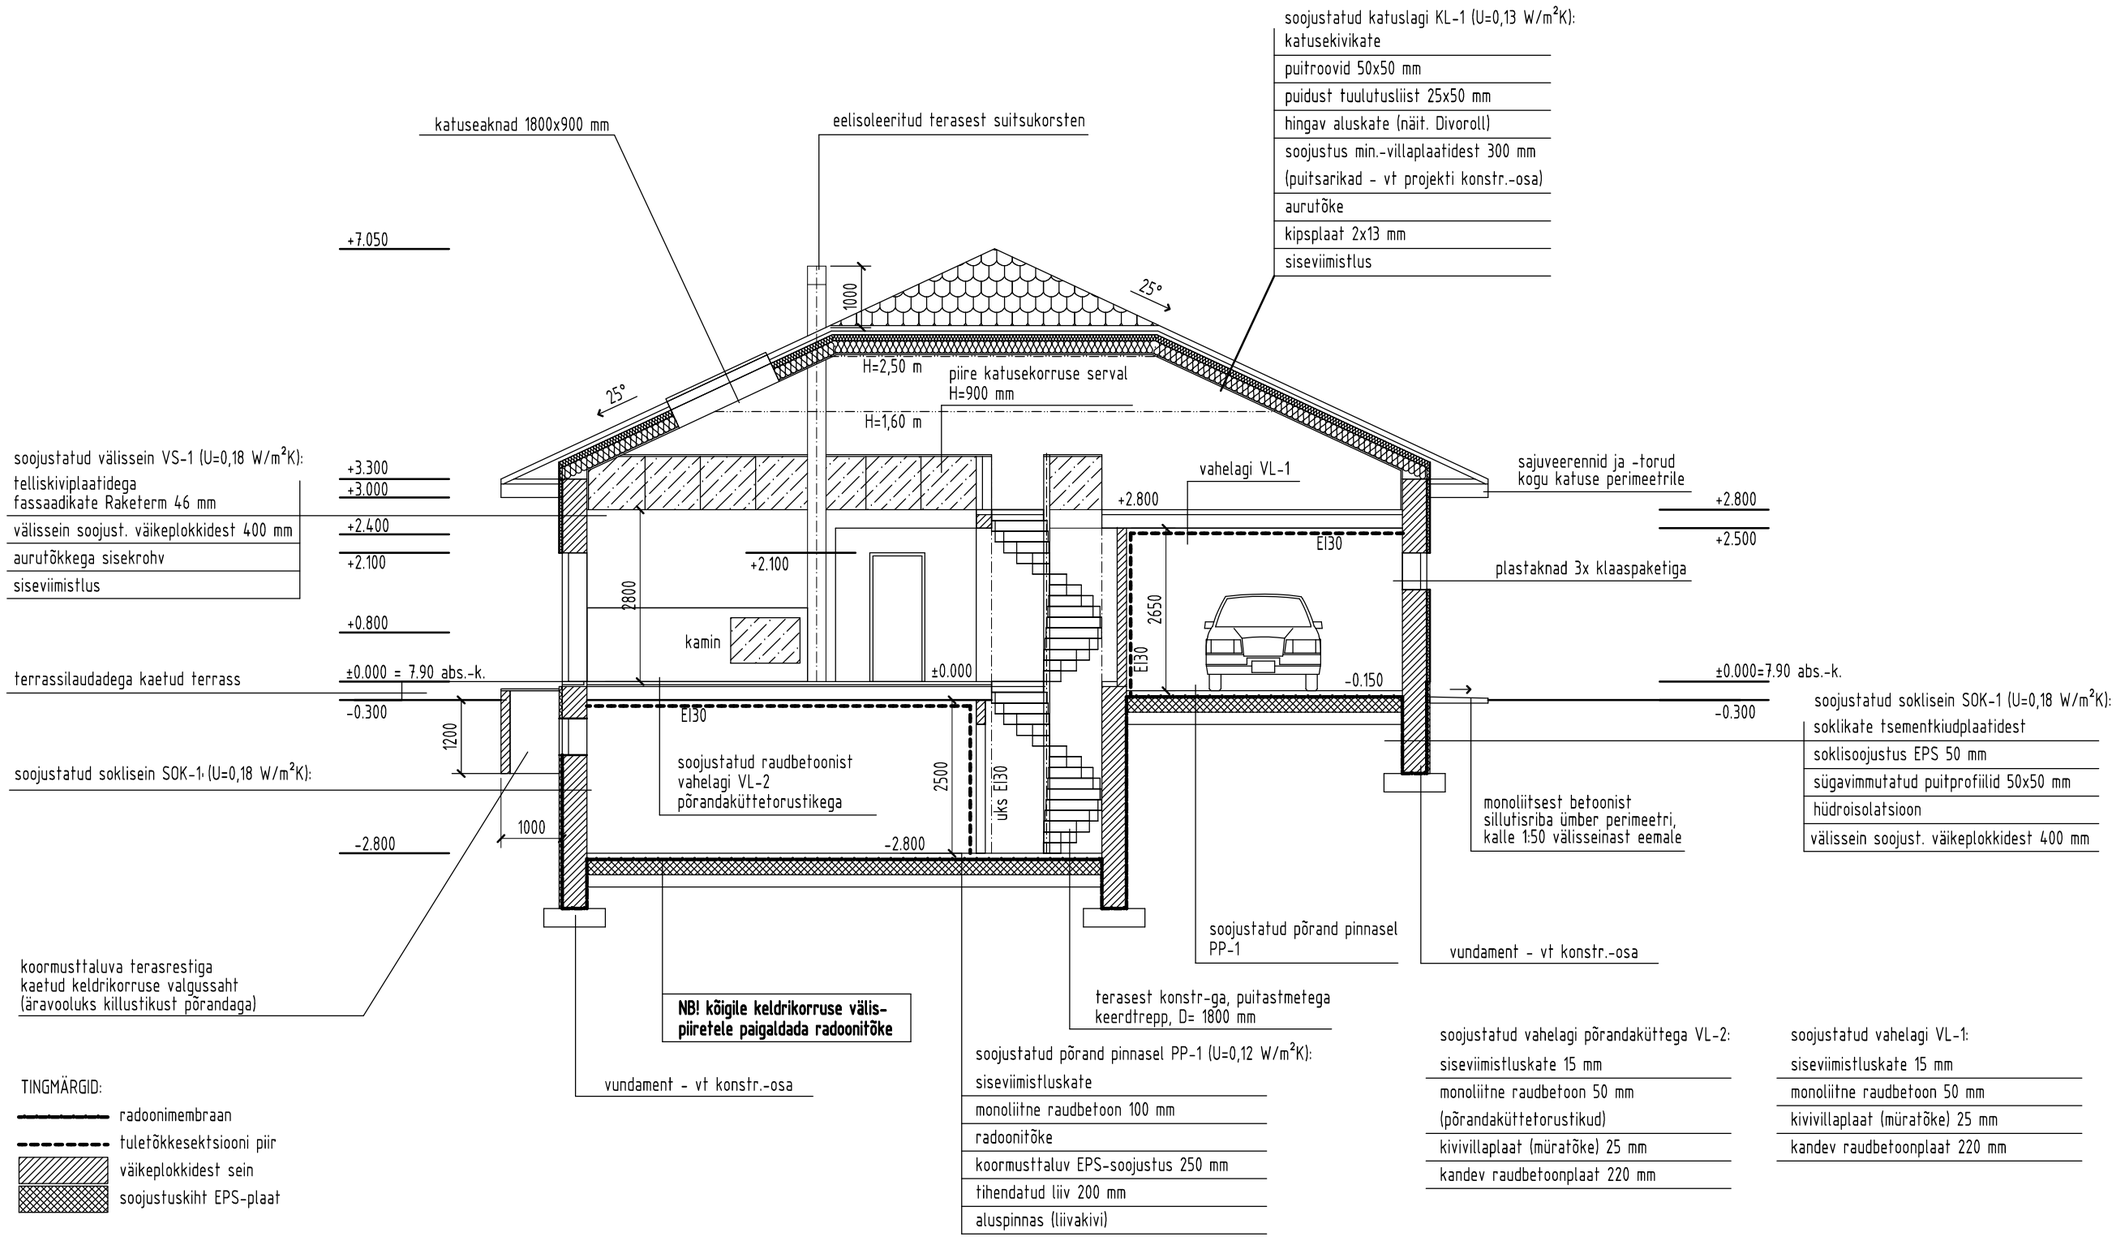

1. Kõigile keldrikorruse välispiiretele paigaldada radoonitõke.
2. Välispiirded soojustada vastavalt kehtivatele nõuetele (energiaklass A).
3. Paigaldada soojatagastusega ventilatsioonisüsteem.
4. Sokliseinad soojustada vähemalt 1200 mm sügavuseni maapinnast.
5. Keldrikorruse välispiiretele paigaldada katkematu hüdroisolatsioon ja radoonimembraan.
6. Välisseinad teha soojustatud 400 mm valuplokkidest (näit. EMH-400 PRO Grafiit).