



- VENTILATSIOONI MÄRKUSED:
1. ÕHUTORUSTIK MONTEERIDA ÜMARAST SPIRAALVALTSPEKIST TORUST
 2. TORUD PAIGALDATAKSE VAHELAE SISSE, KUI EI OLE MÄRGISTATUD TEISTL
 3. VOOULUHÜLGAD REGULEERIDA REGULEERKLAPPIDE JA LÕPPELEMENTIDEGA.
 4. SIIRDEÕHU LÜKUMISEKS TUBADE VAHEL JÄTTA ARA LÄVEPAKUD.
 5. ÕHUVÕTU JA VÄLJAVISKE TORUSTIKI ISOLEERIDA VASTAVALT JOONISELE.
 6. VENTILATSIOONI SÜSTEEMIDES RUMUDE ÕHUVÕULUHÜLKADE MAKSIMAALNE SEADISTUSVIGA VÕIB OLLA KUNI ±10%, KOGU SÜSTEEMIL ±10%.
 7. TORUSTIKU PAIGALDAMISEL ARVESTADA TEISTE ERISADEGA.

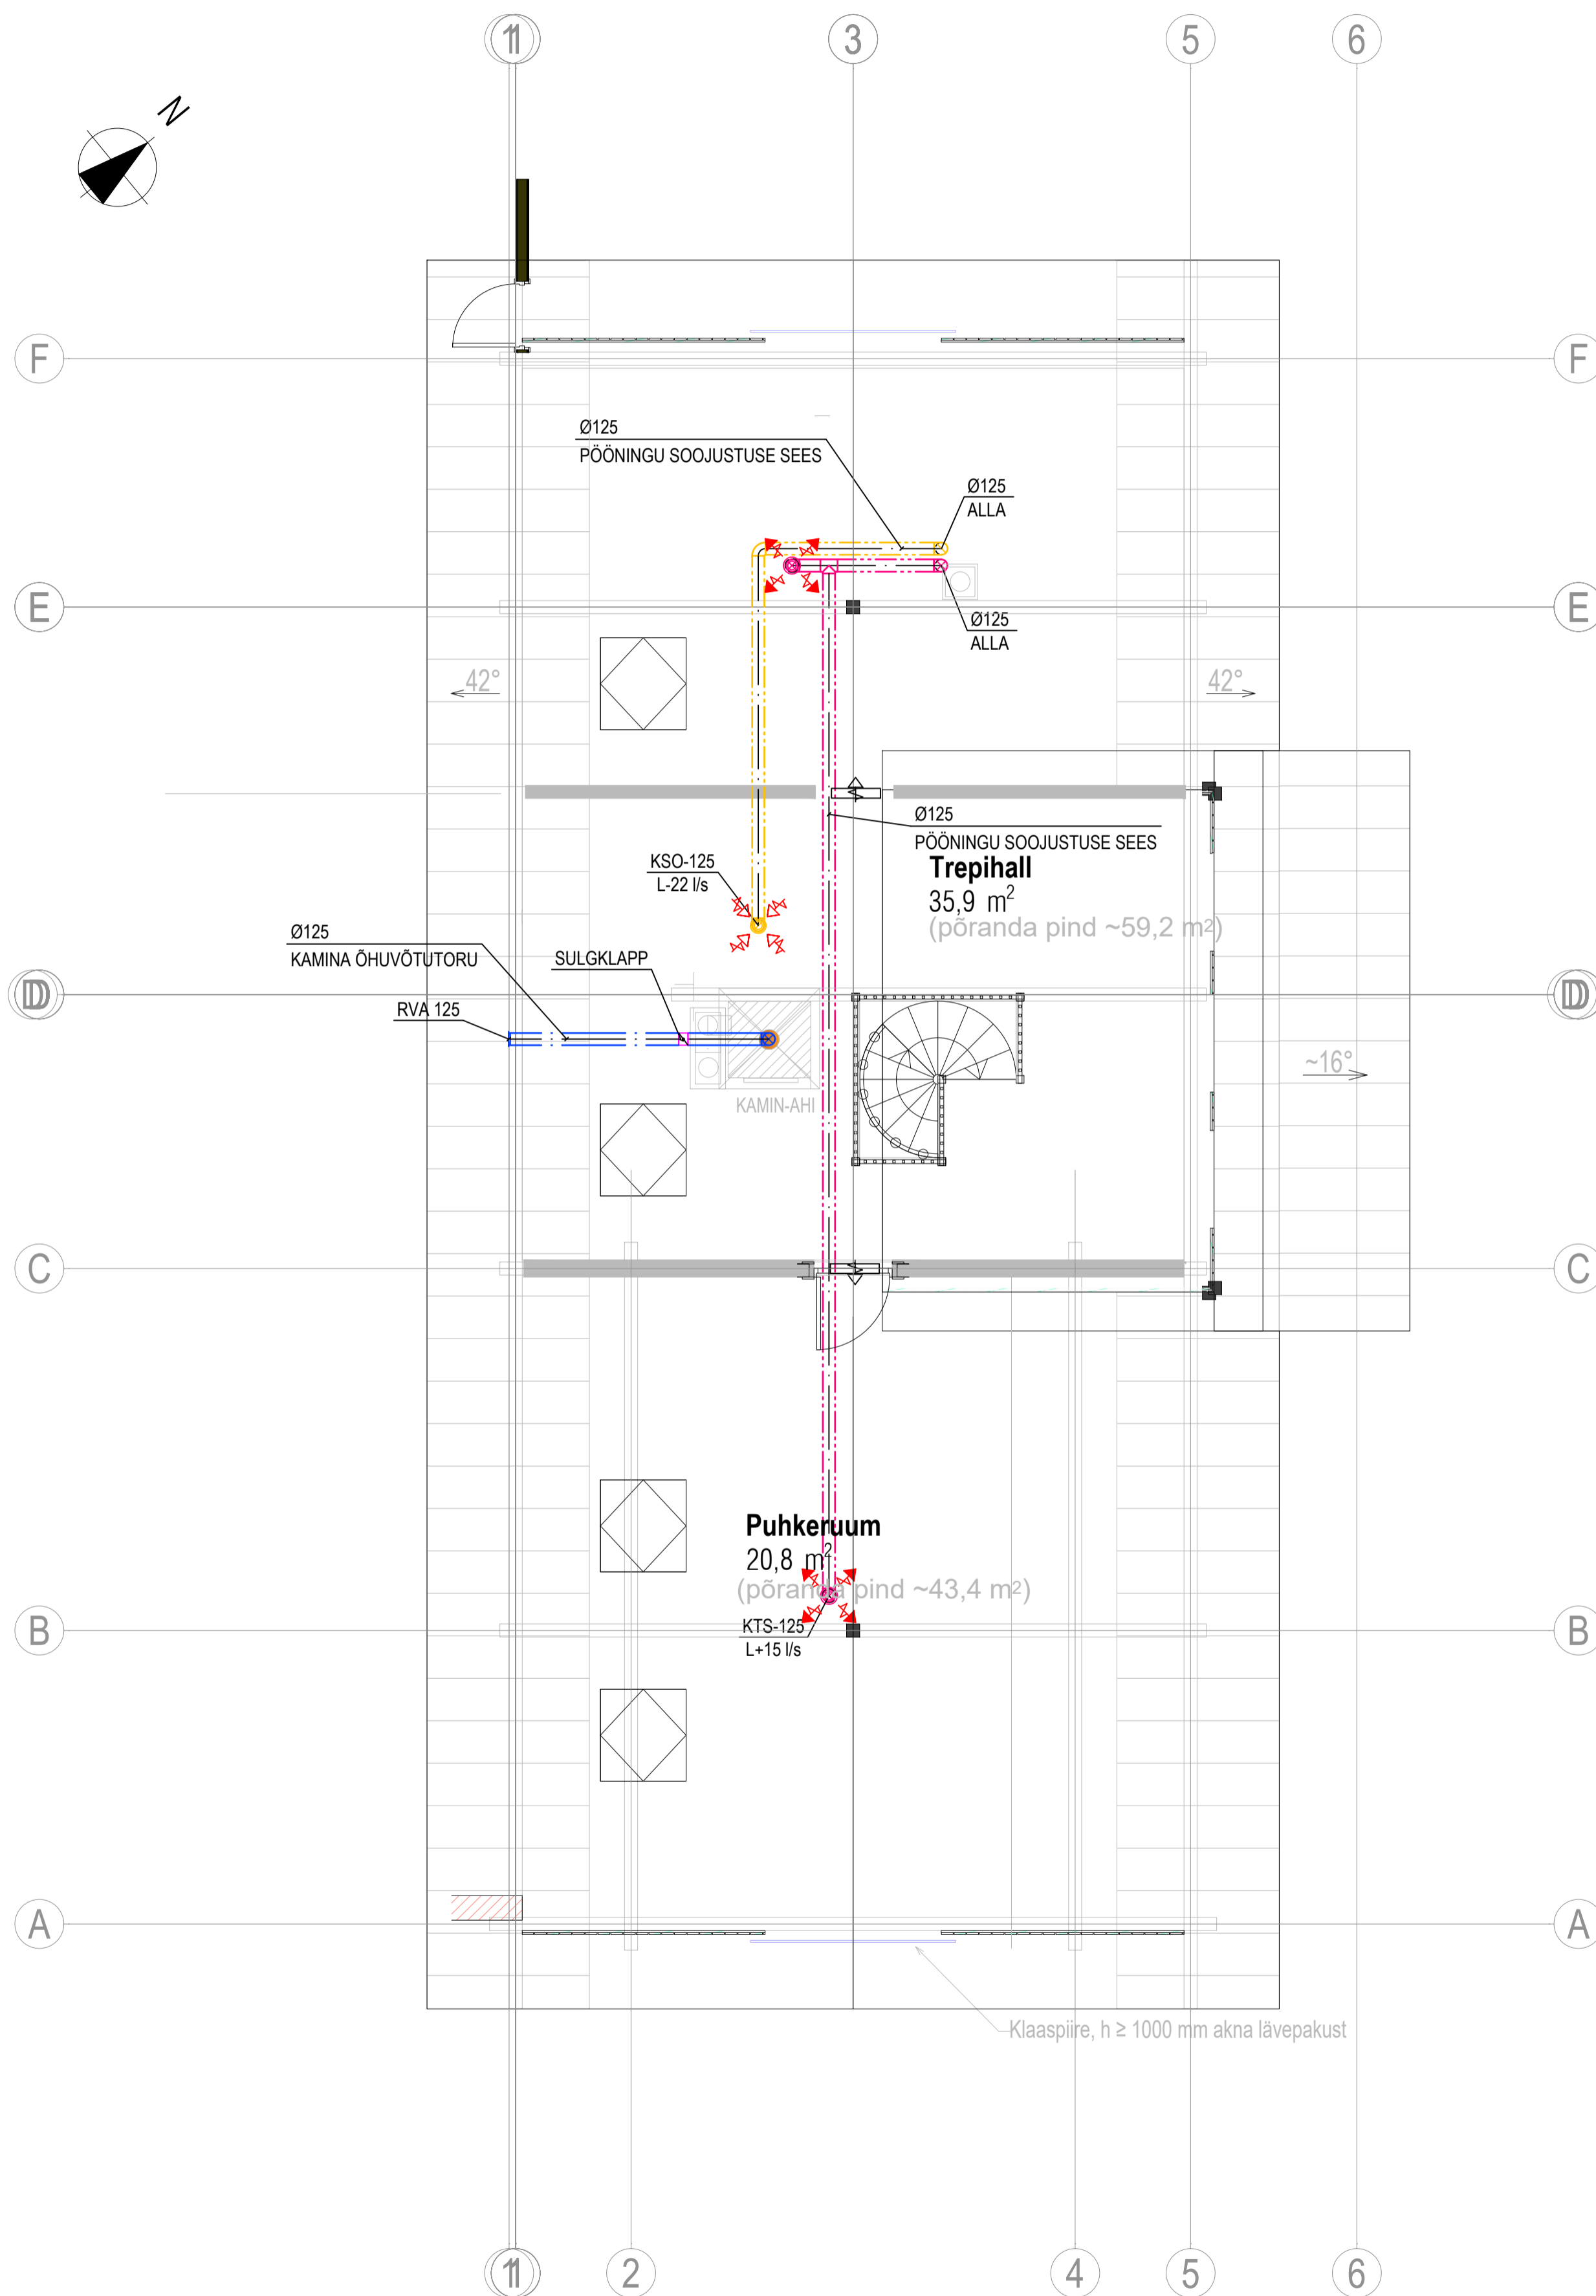

VENTILATSIOONSÜSTEEMI TINGMÄRGID

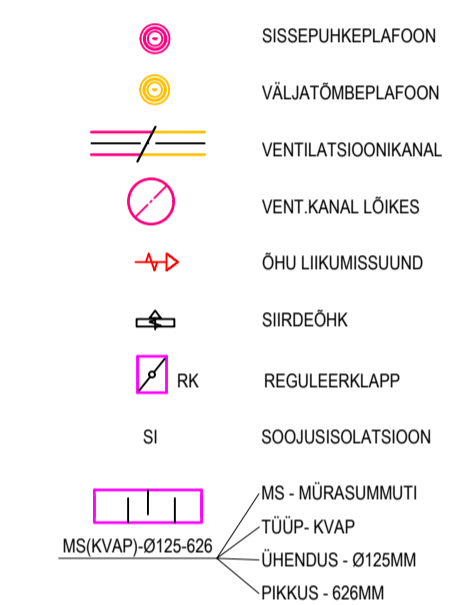

VENTILATSIOONI MÄRKUSED

1. ÕHUTORUSTIK MONTEERIDA ÜMARAST SPIIRAVALTSPEKIST TORUST
2. TORUD PAIGALDATAKSE VAHELAE SISSE, KUI EI OLE MÄRGISTATUD TEISTL
3. VOOULUHULGAD REGULEERIDA REGULEERKLAPPIDE JA LÕPPELEMENTIDEGA.
4. SIRDEÕHU LUKUMISEKS TUBADE VAHEL JÄTTA ARA LÄVEPAKUD.
5. ÕHUVÕTÕ JA VÄLJAVISKE TORUSTIKI ISOLEERIDA VASTAVALT JOONISELE.
6. VENTILATSIOONI SÜSTEEMIDES RUMUDE ÕHUVÕOLUHLAKADE MAKSIMAALNE SEADISTUSVIGA VÕIB OLLA KUNI ±15%, KOGU SÜSTEEMIL ±10%.
7. TORUSTIKU PAIGALDAMISEL ARVESTADA TEISTE ERISADEGA.