


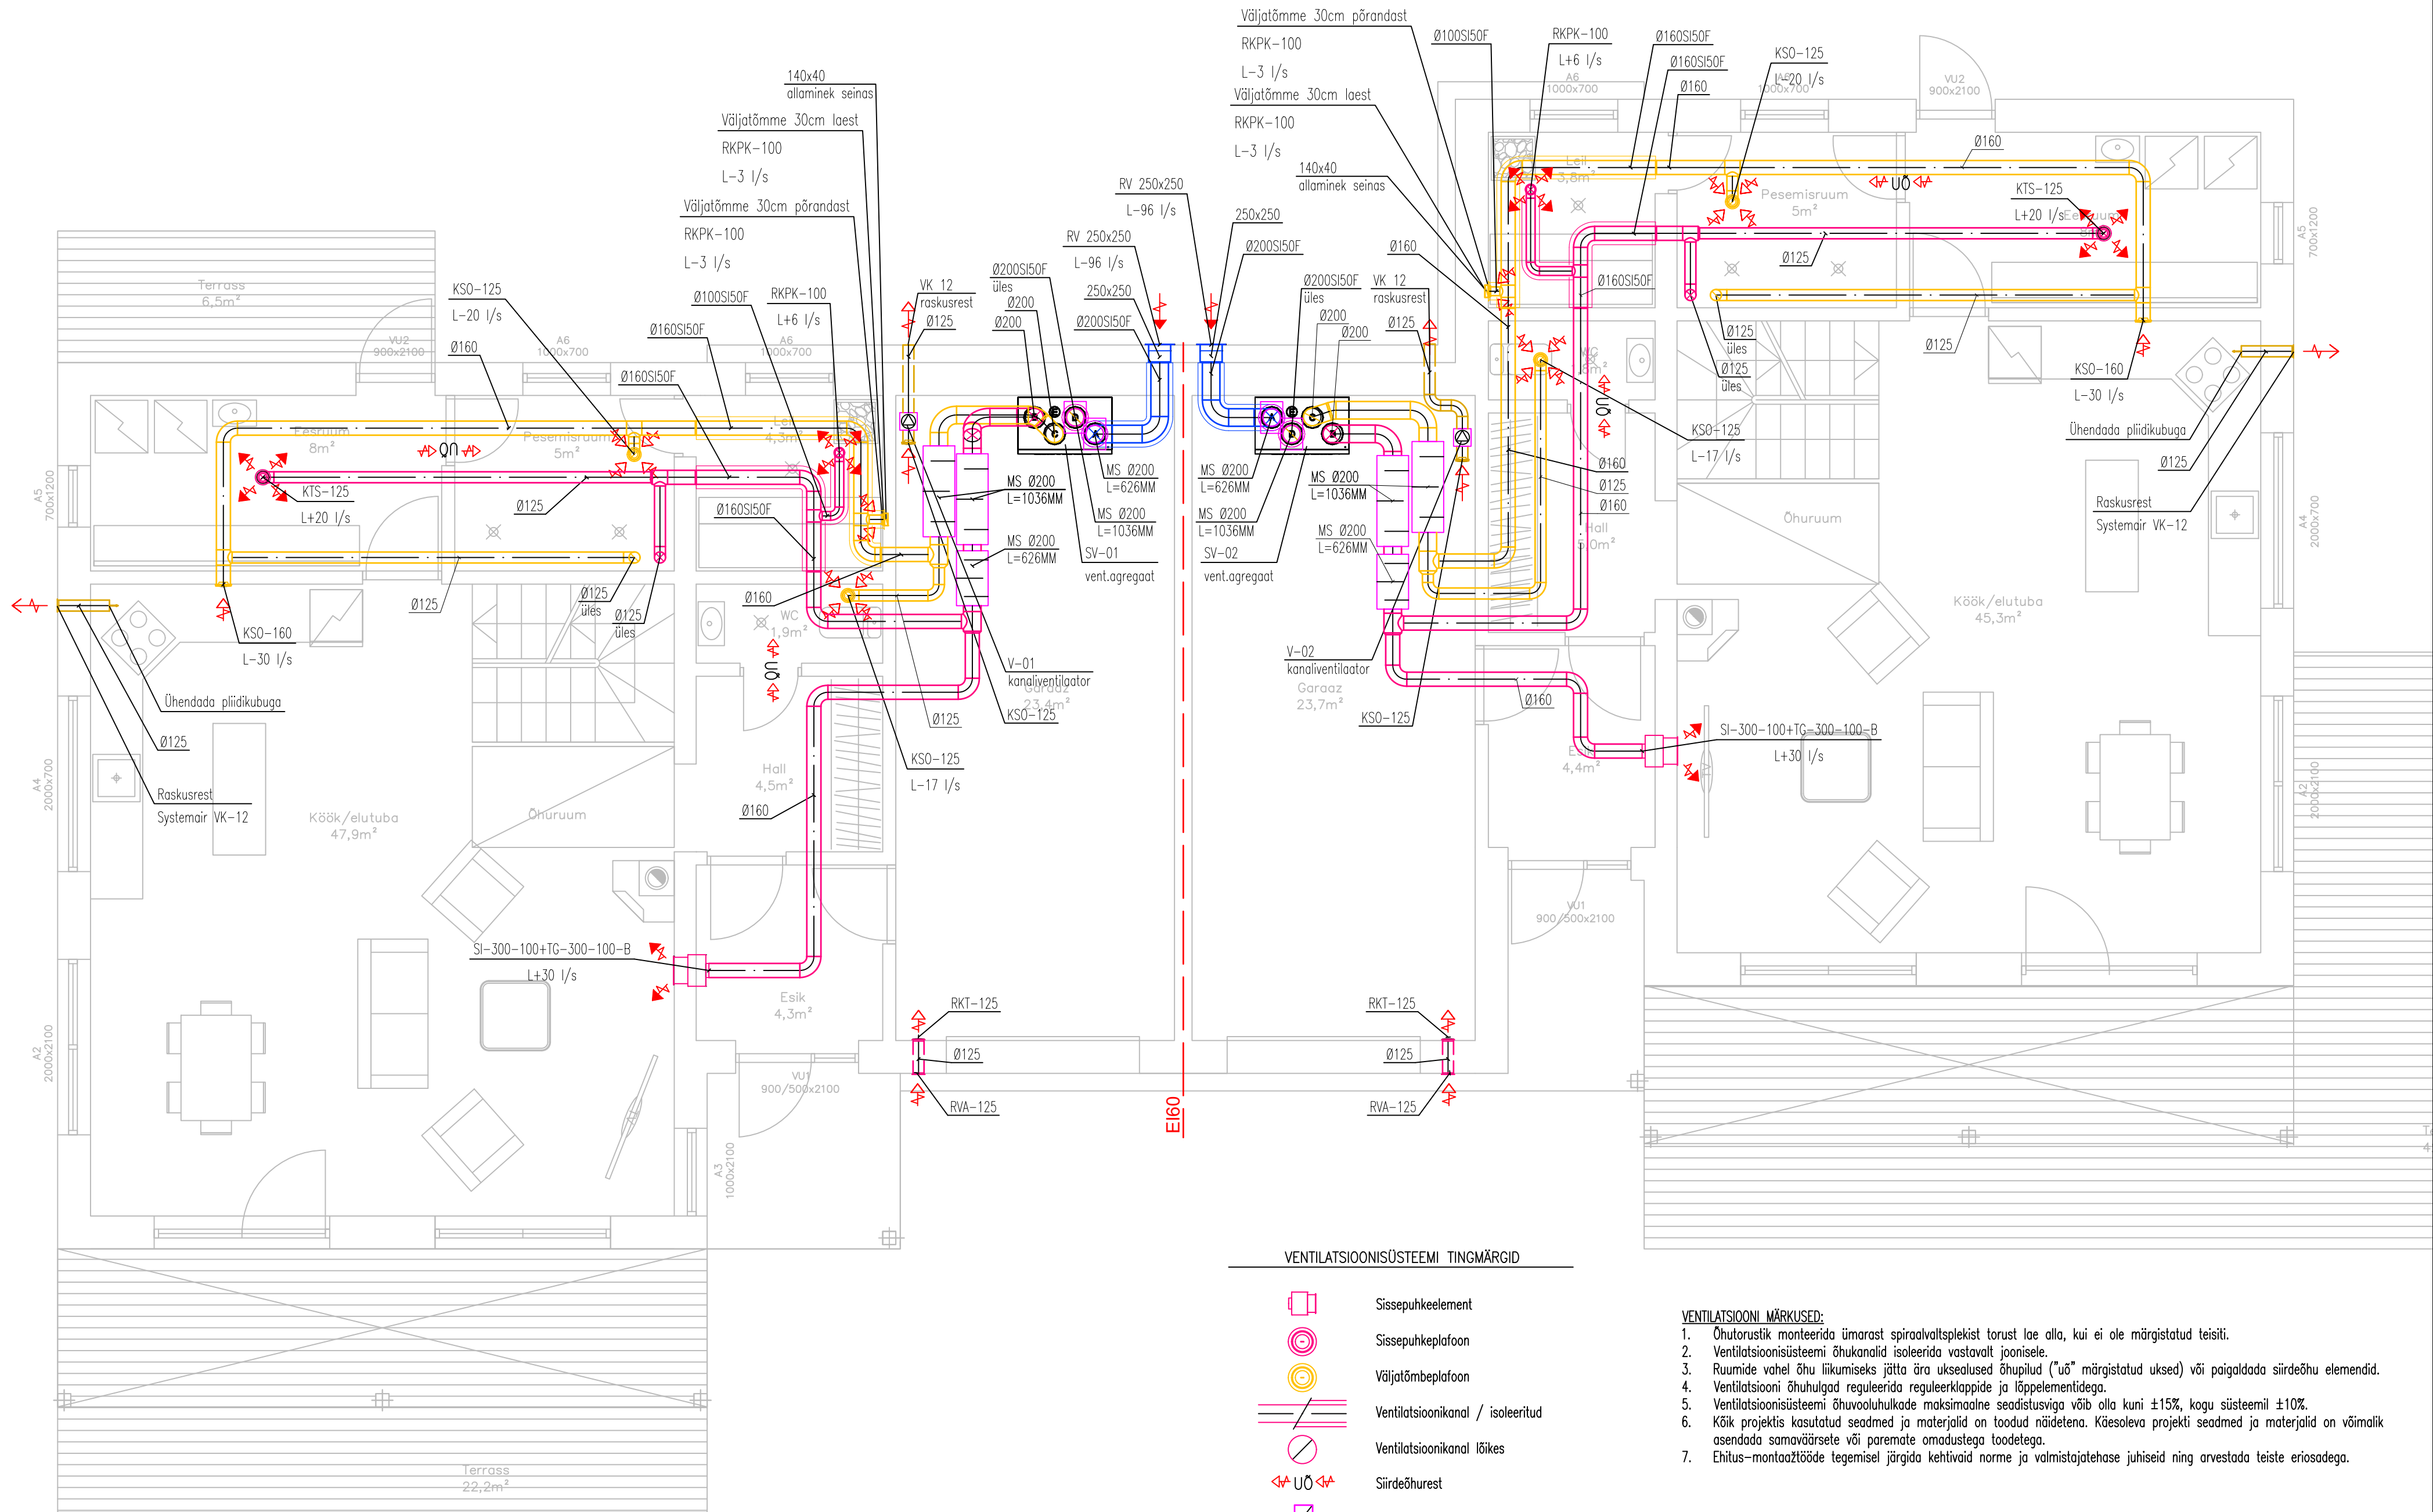

VENTILATSIOONISÜSTEEMI TINGMÄRGID

-  Sisepuhkeelement
-  Sisepuhkeplafoon
-  Väljatõmbelafoon
-  Ventilatsioonikanal / isoleeritud
-  Ventilatsioonikanal lõikes
-  Siirdeõhurest
-  Reguleerklapp, RK
-  SI100F
-  Mürasummuti, MS

- VENTILATSIOONI MÄRKUSED:**
- Õhutorustik monteerida ümarast spiraalvaltsplekist torust lae alla, kui ei ole märgistatud teisiti.
 - Ventilatsioonisüsteemi õhukanalid isoleerida vastavalt joonisele.
 - Ruumide vahel õhu liikumiseks jätta ära uksealused õhupilud ("uõ" märgistatud ukSED) või paigaldada siirdeõhu elemendid.
 - Ventilatsiooni õhuhulgad reguleerida reguleerklappide ja lõppelementidega.
 - Ventilatsioonisüsteemi õhuvooluhulkade maksimaalne seadistusviga võib olla kuni ±15%, kogu süsteemil ±10%.
 - Kõik projektis kasutatud seadmed ja materjalid on toodud näidetena. Käesoleva projekti seadmed ja materjalid on võimalik asendada samaväärsete või paremate omadustega toodetega.
 - Ehitus-montaažitööde tegemisel järgida kehtivaid norme ja valmistajatehase juhiseid ning arvestada teiste eriosadega.