


HETKE OLUKORD

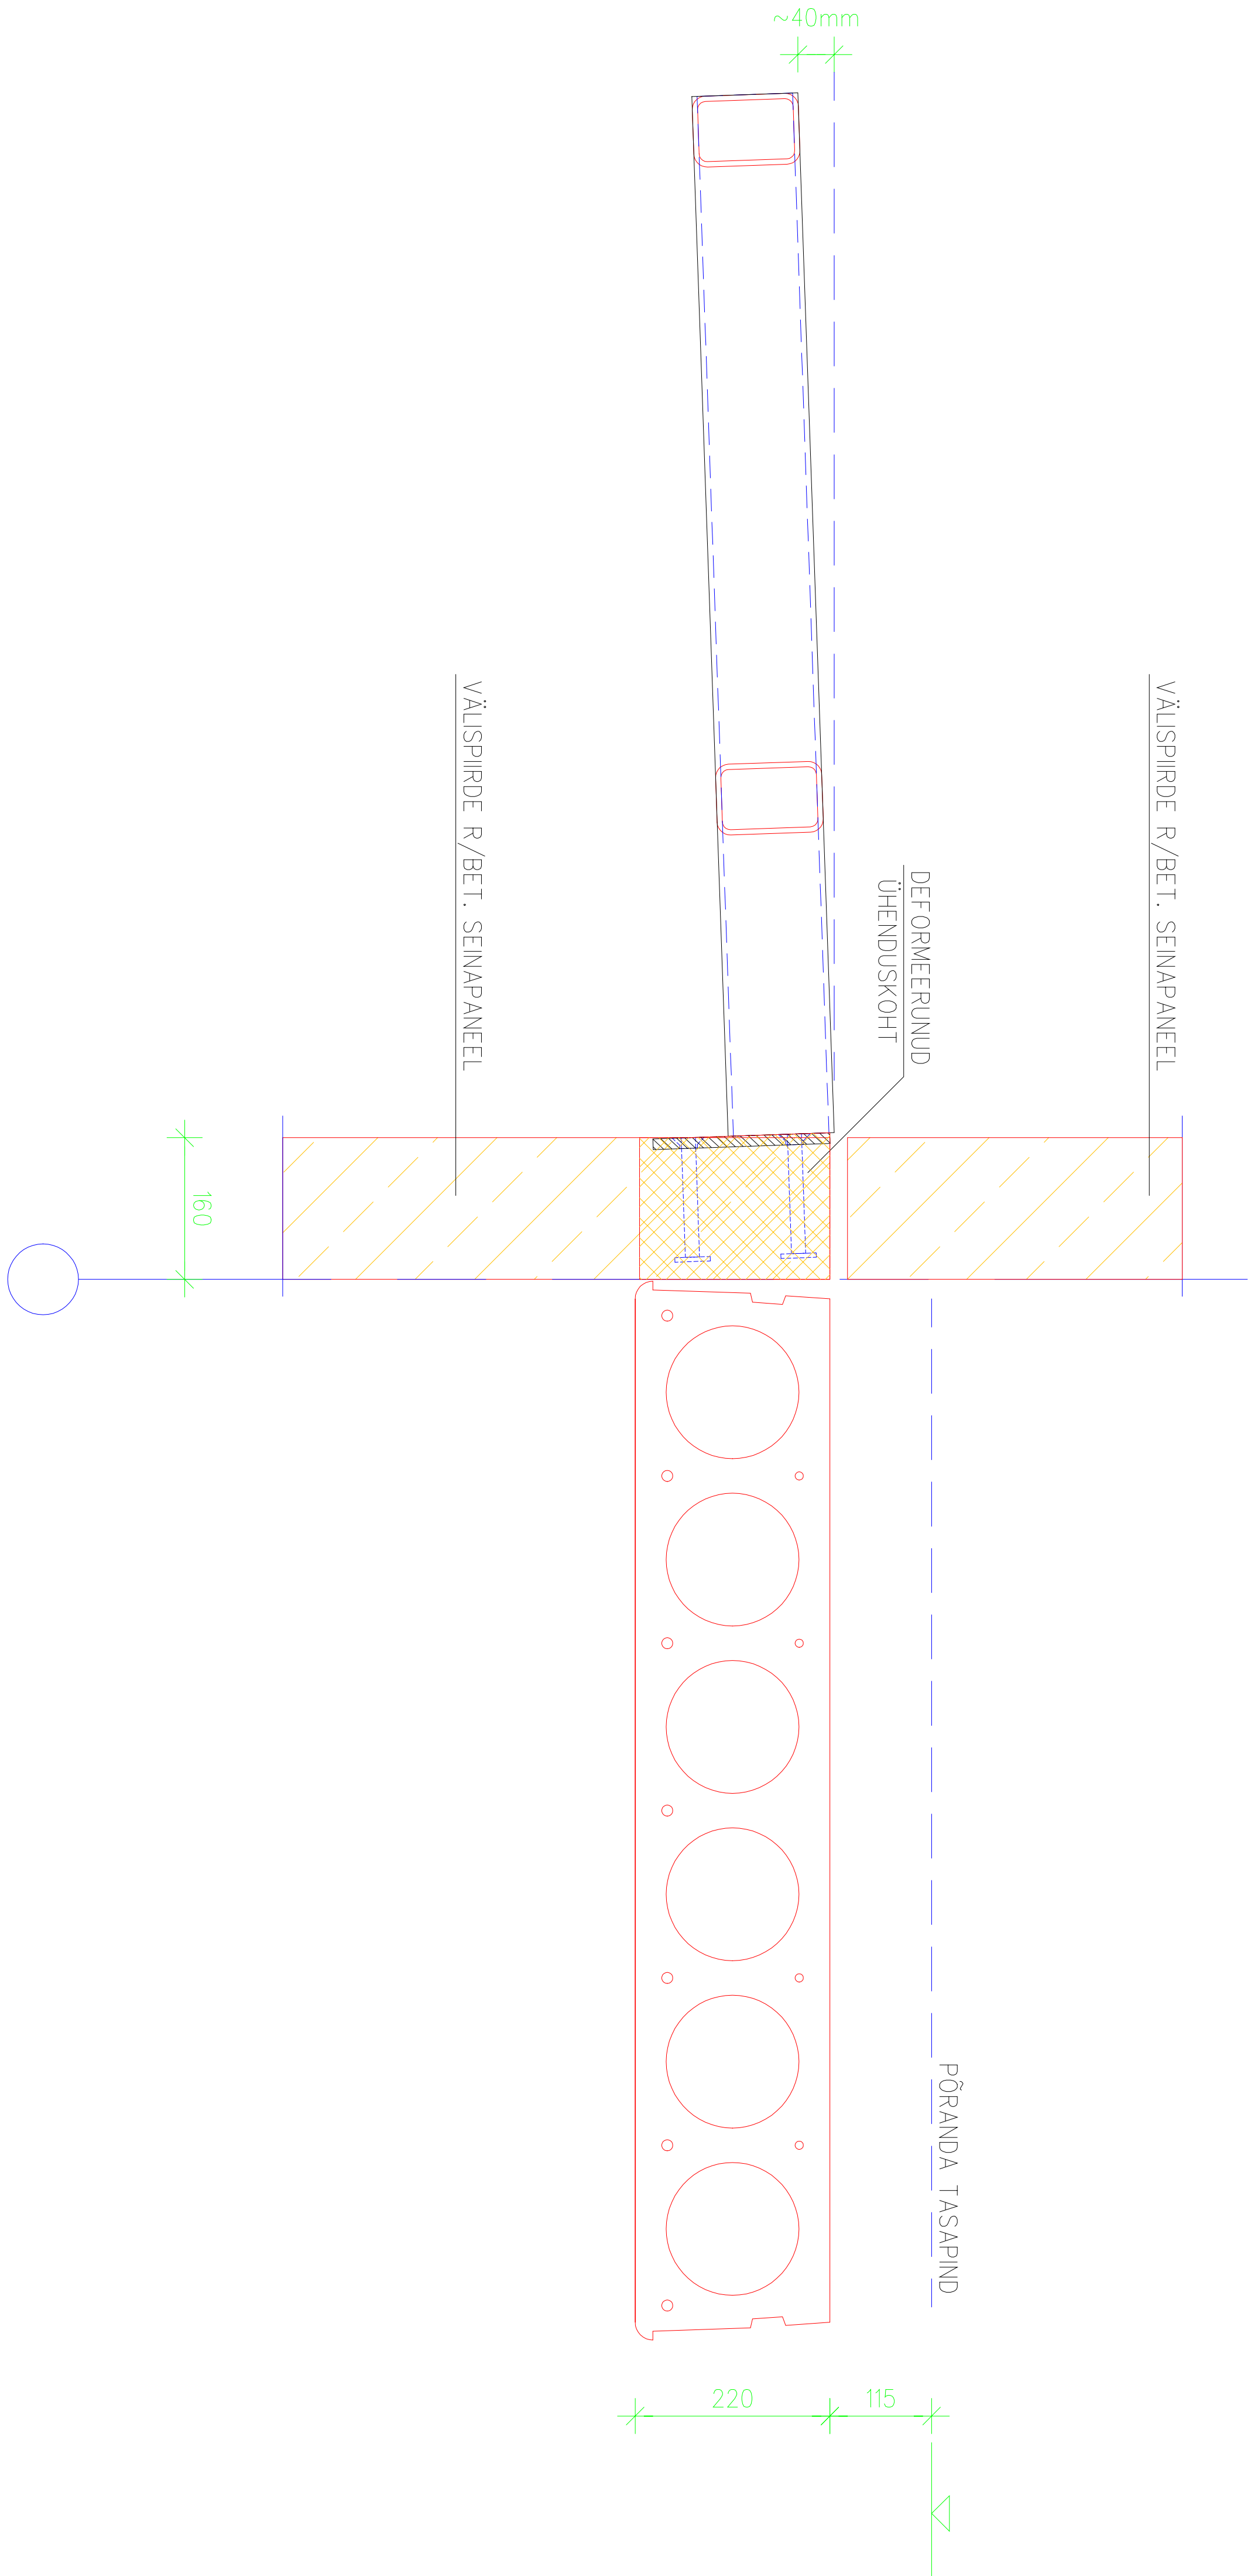

Joonise nimetus		PROJ.	KUUPÄEV
RÕDUKONSTRUKTSIOONI DEFORMEERUNUD KUJU LÕIKES A-A			Mõõt
Töö number	Stadium		Lehti
2018K5	TP		1
Joonise number			Leht
EK L-1			1