


LÕIGE A-A

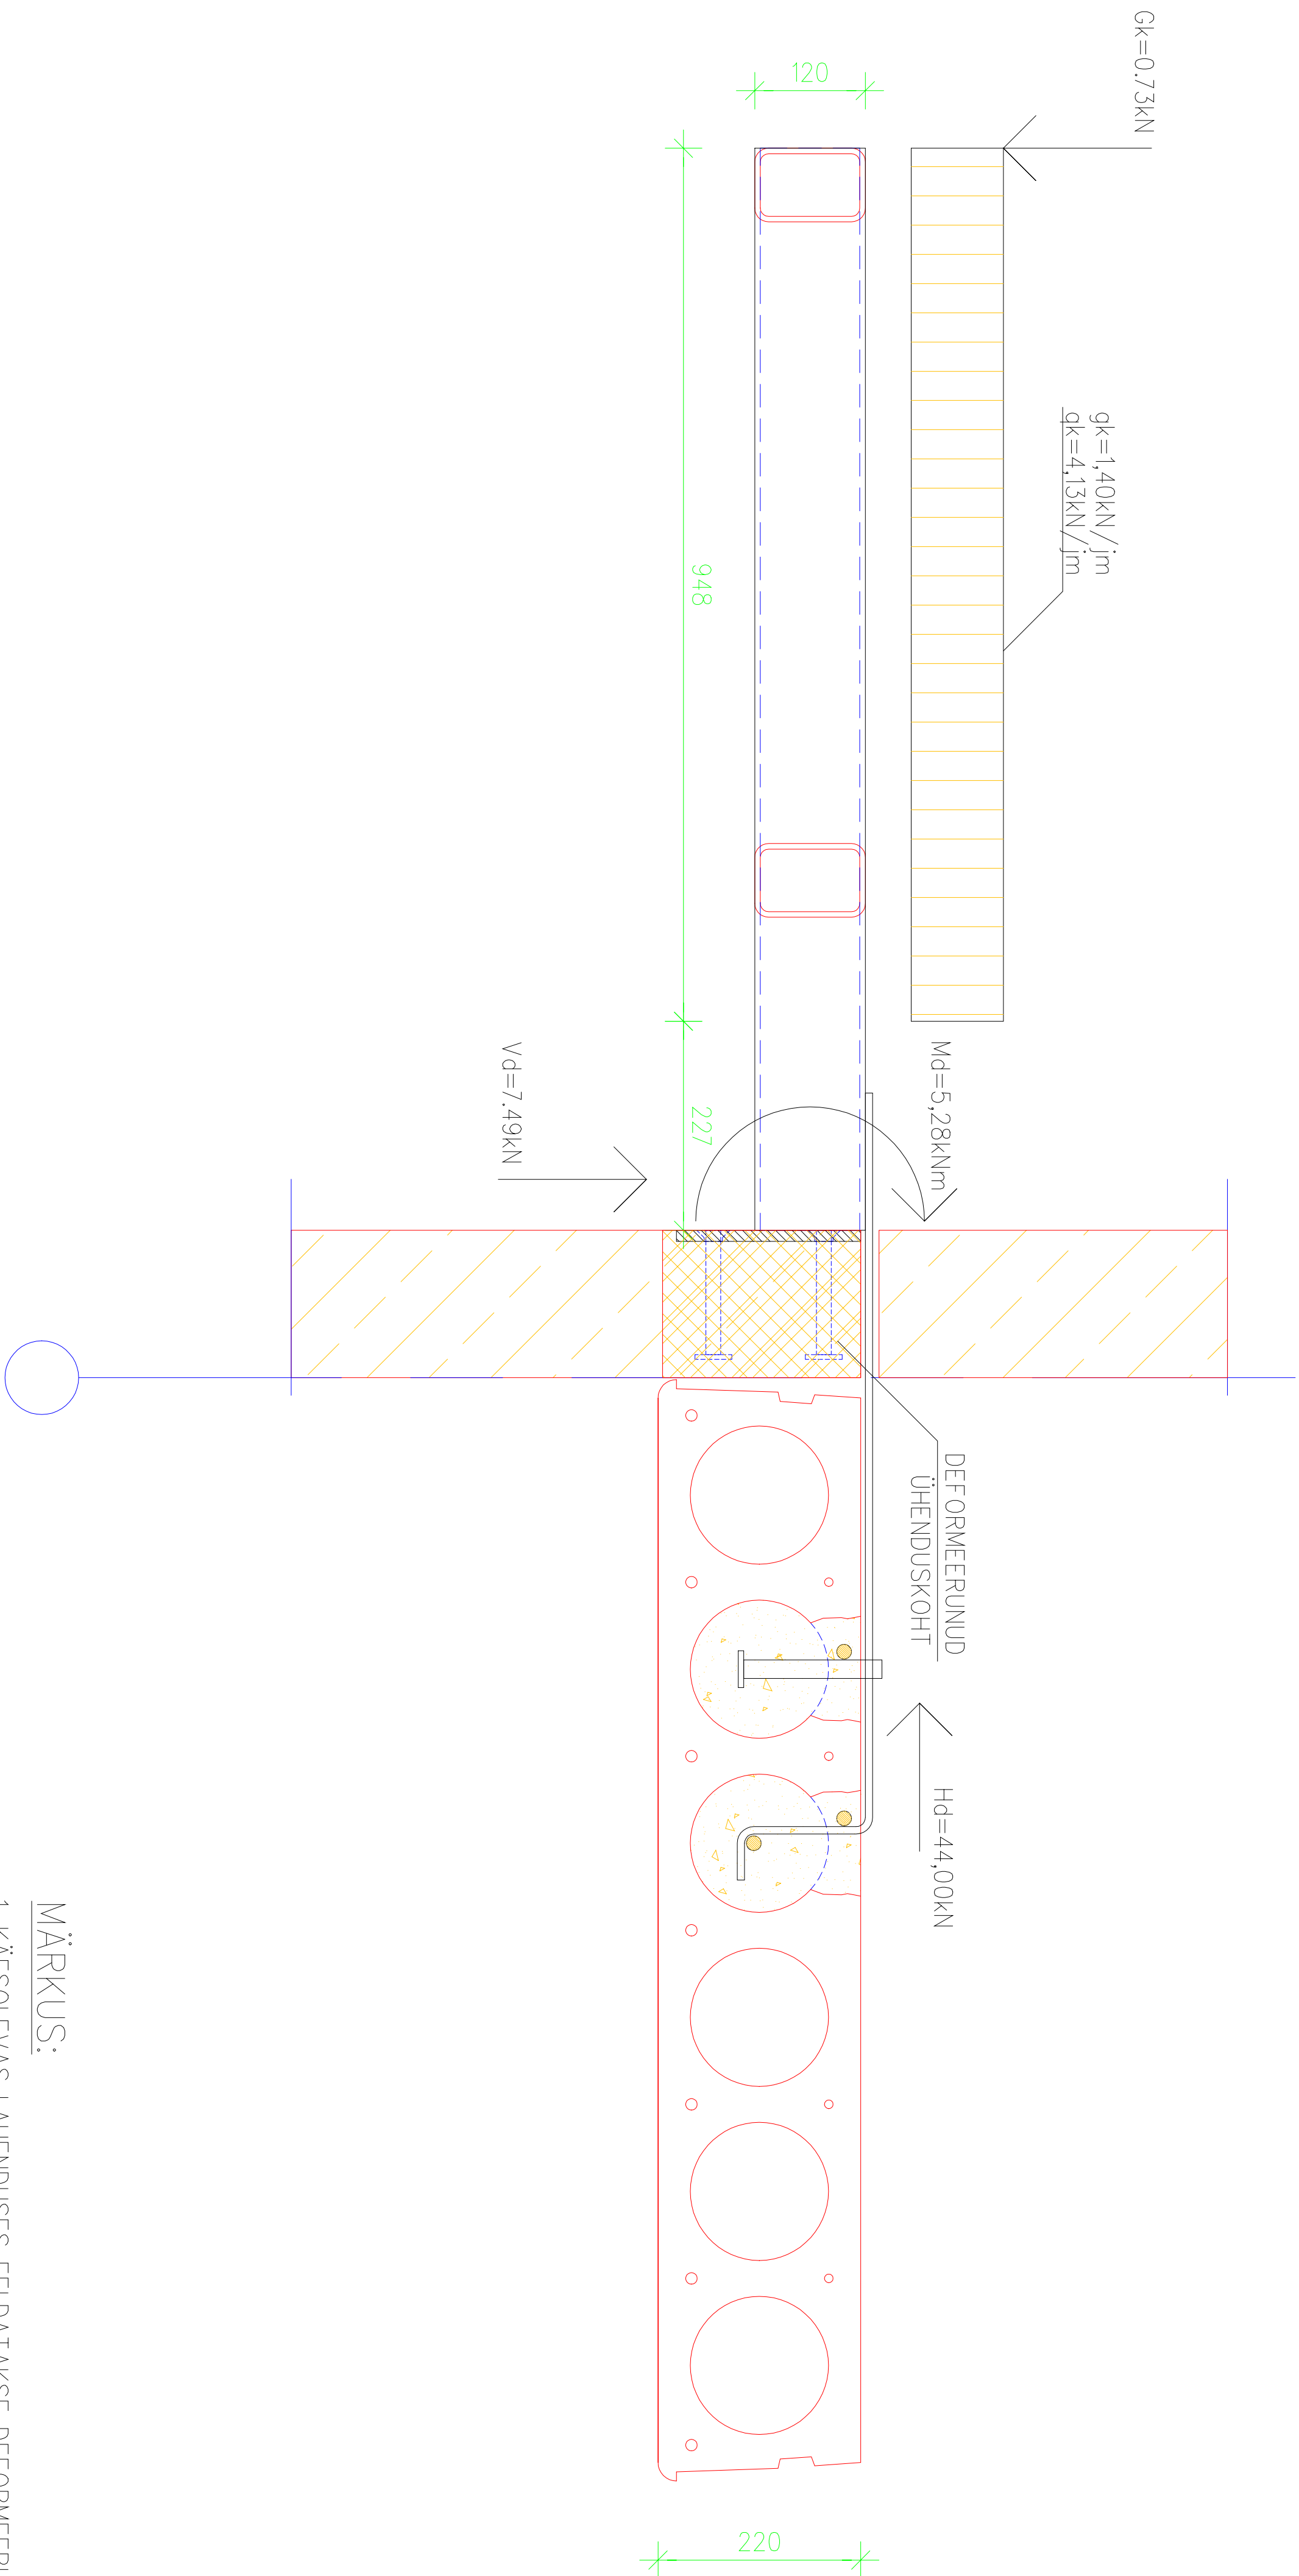

MÄRKUS:

- KÄESOLEVAS LAHENDUSES EELDATAKSE DEFORMEERUNUD KINNITUSKOHAS VERTIKAALSE JA HORISONTAALSE SURVEKANDEVOIME SALIMIST.

		PROJ.	KUUPÄEV
Joonise nimetus		Mõõt	
KOORMUSSKEEM		1:10	
Töö number	Stadium	Lehti	
2018K5	TP	1	
Joonise number	Leht		
EK L-2	1		