


LÕIGE A-A

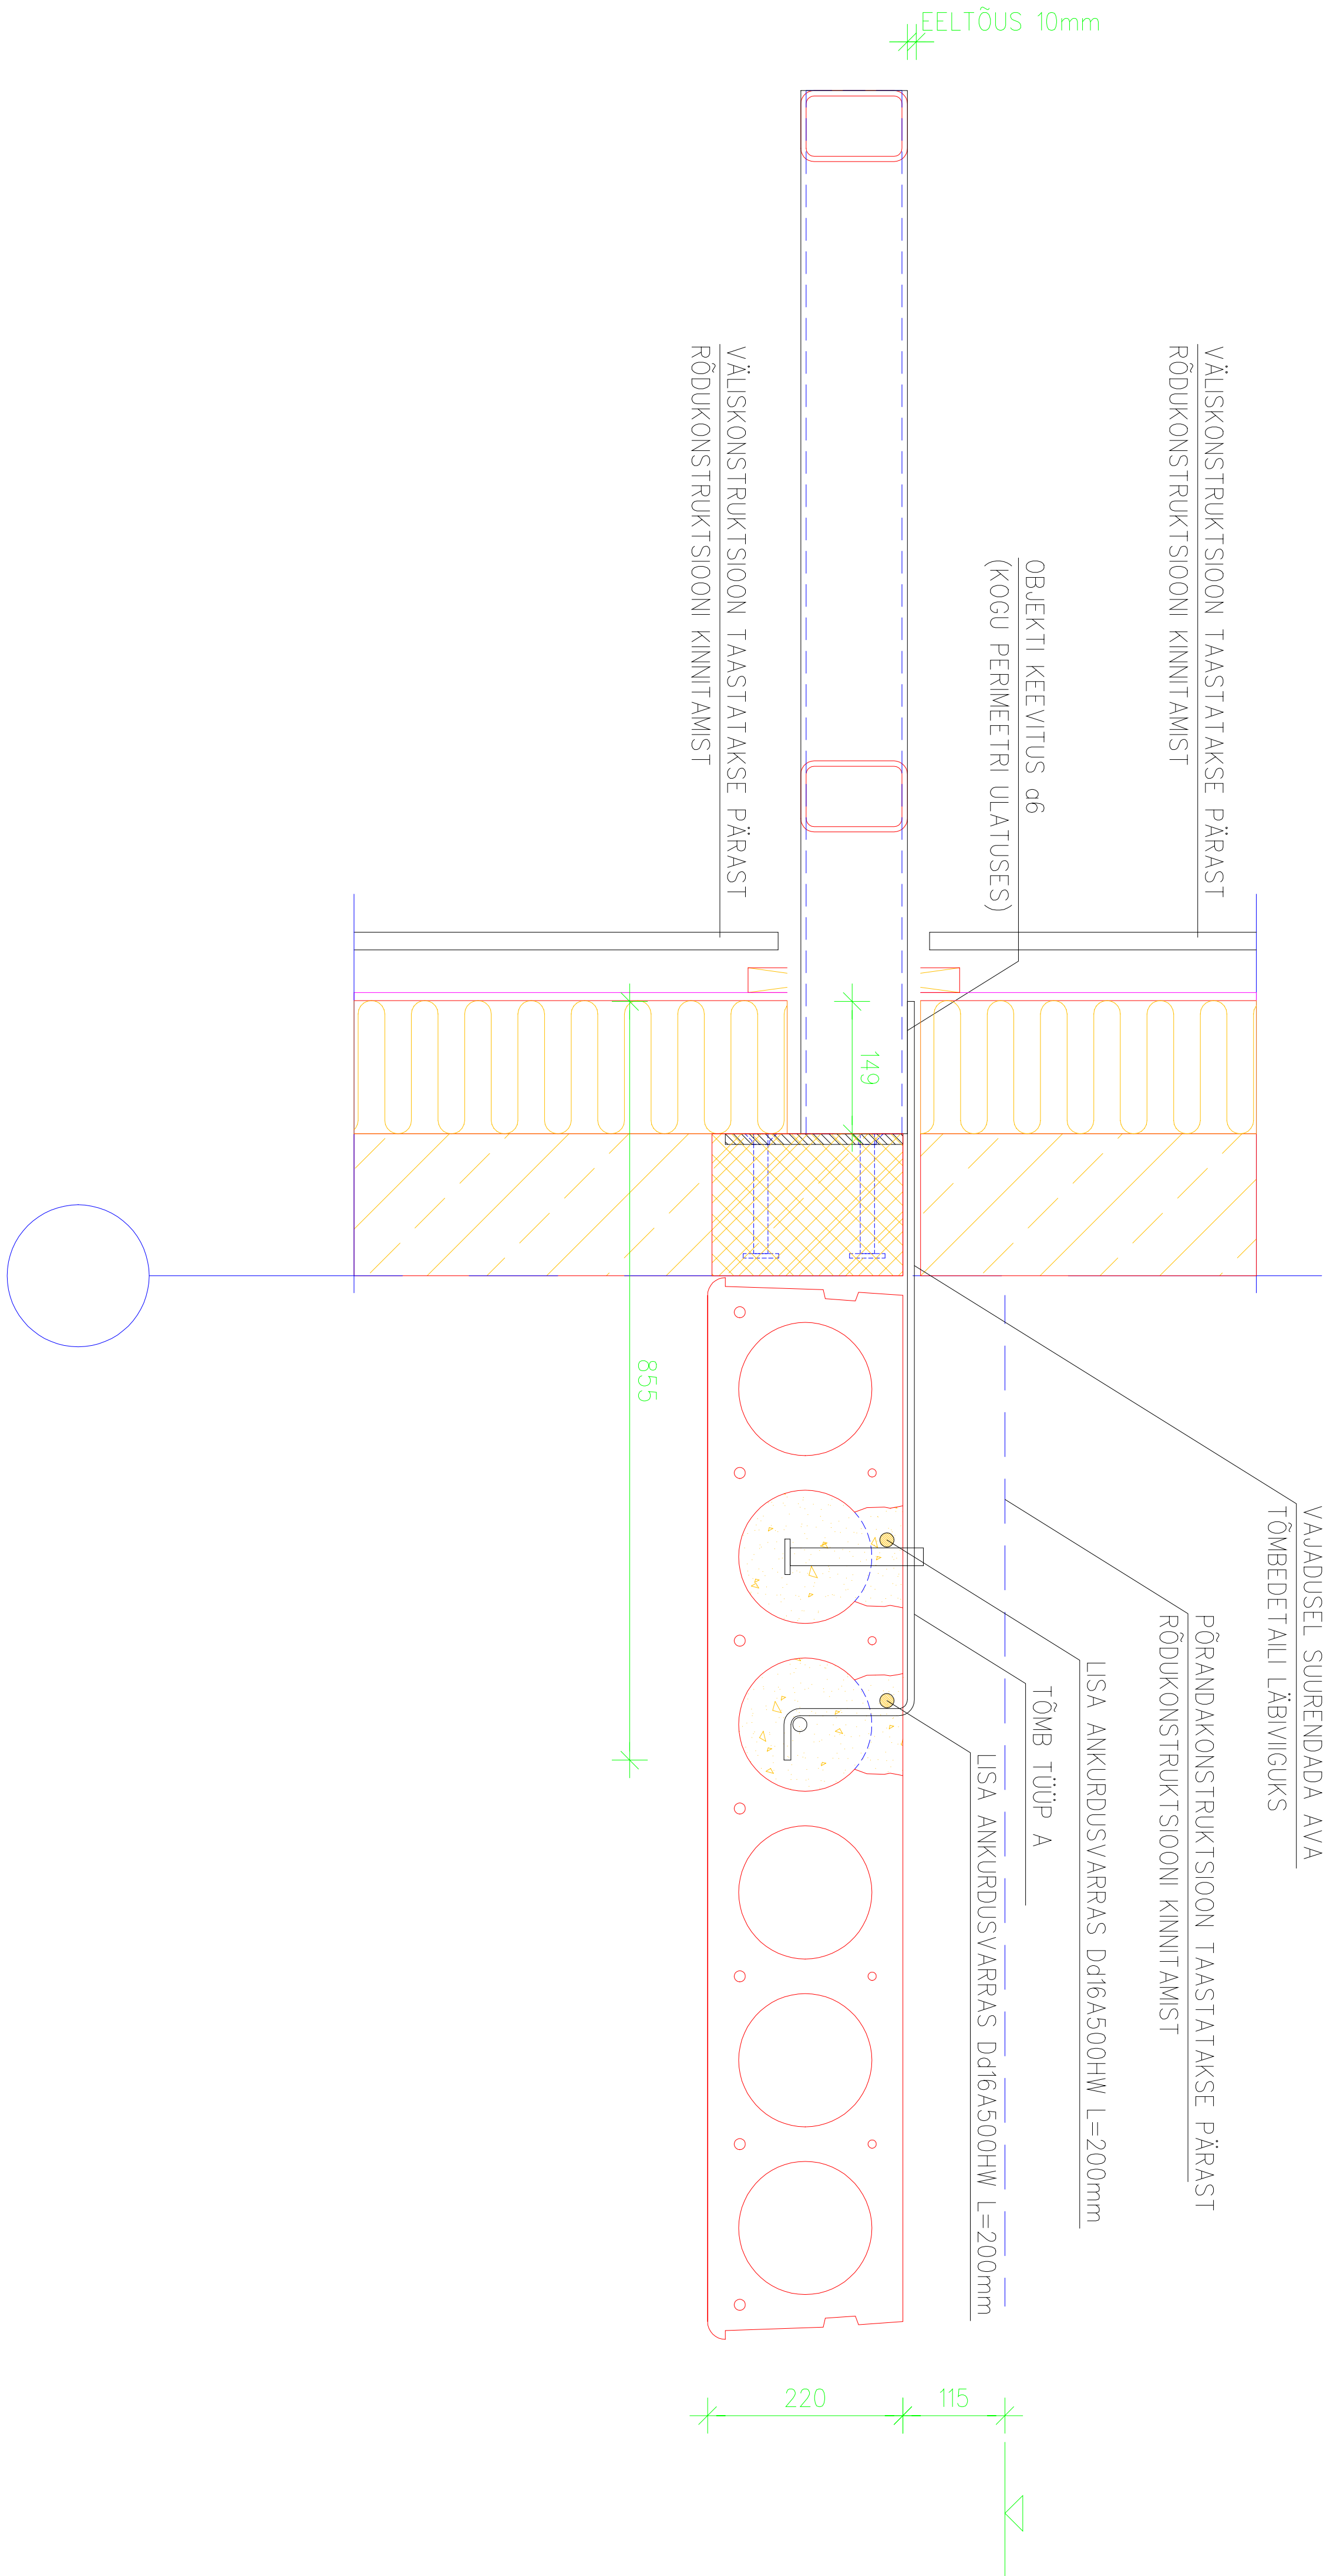

PROJ.	KUUPÄEV
-------	---------

Joonise nimetus

Mõõt

RÕDUKONSTRUKTSIOONI KINNITUS 1:10

Töö number	Stadium	Lehti
2018K5	TP	1
Joonise number		Leht
EK L-3		1