


KOMPLEKTEERITAVAD METALLTOOTED					MÄRKUS
NIMETUS	HULK	RISTLÖIGE	PIKKUS	JOONIS	
TÕMB TÜÜP A	3	80x8	855	EK T-1	
ANKURDUSVARDAD	6	d16A500HW	200		

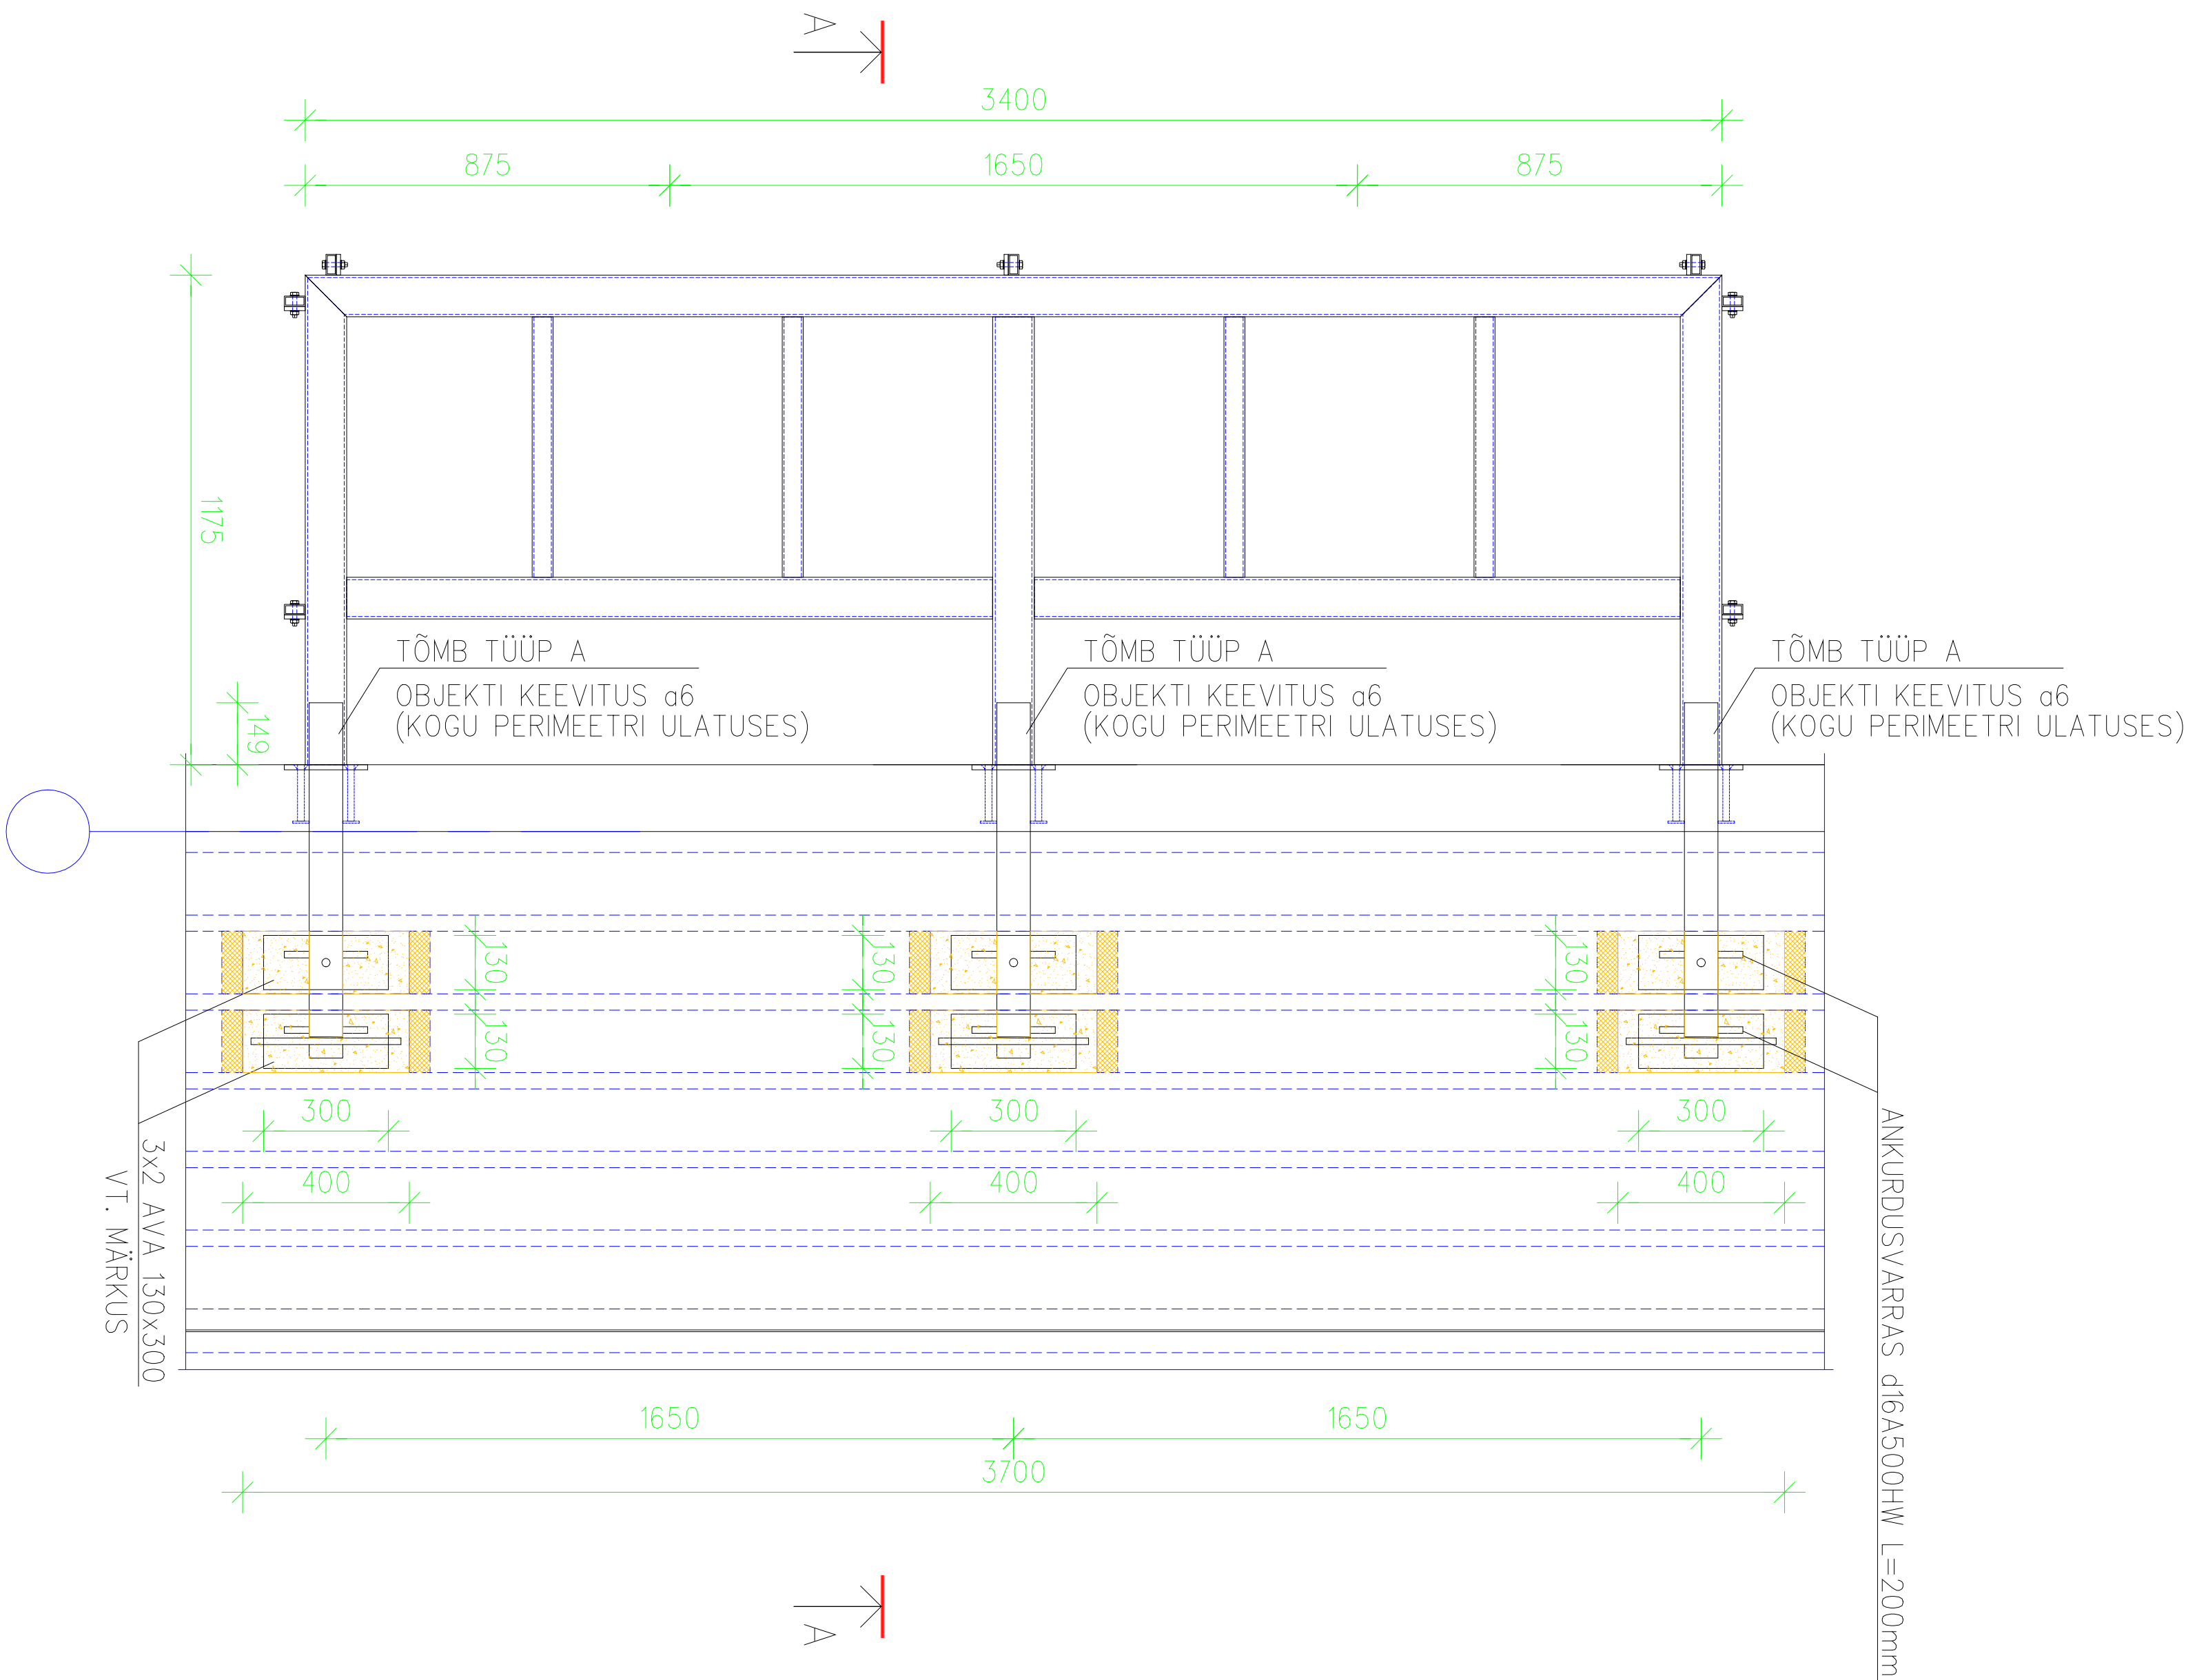

MÄRKUS:

- AVATUD PANEELIÕNSUS SULGEDA AVA OTSAST ~50mm KAUGUSEL TIHENDUSVAHUST "KORGIGA".
 - SÜVEND TÄITA POOLES KÕRGUSES PAISUVA TSEMENDI BAASIL PEENETERALISE BETOONIGA C30/37.
 - PAIGALDADA TÕMB. TÜÜP A JA TÄIENDAVAD LISÄANKURDUSVARDAD.
 - TEOSTADA KEEVISÜHENDUS TÕMBEDETAILI JA RÕDUKONSTRUKTSIOONI TERASRAAMI VAHEL.
 - TÄITA P.2 KIRJELDATUD SÈGUGA ÕNSUSE ÜLEJÄÄNUD OSA.
- TÄLLESEGU TIHENDADA HOOLIKALT, PEALSPIND SILUDA.

MUUT.	ARV	MUUDATUSE KIRJELDUS	PROJ.	KUUPÄEV
-------	-----	---------------------	-------	---------

Joonise nimetus

RÕDUKONSTRUKTSIOONI

PLAANILAHENDUS

1:25

Töö number	Stadium	Lehti
2018K5	TP	1
Joonise number	Leht	
EK P-1	1	