


SÖDERBACKEN (CHANGES v.01)  
SOUTERRÄNGPLAN 1:75

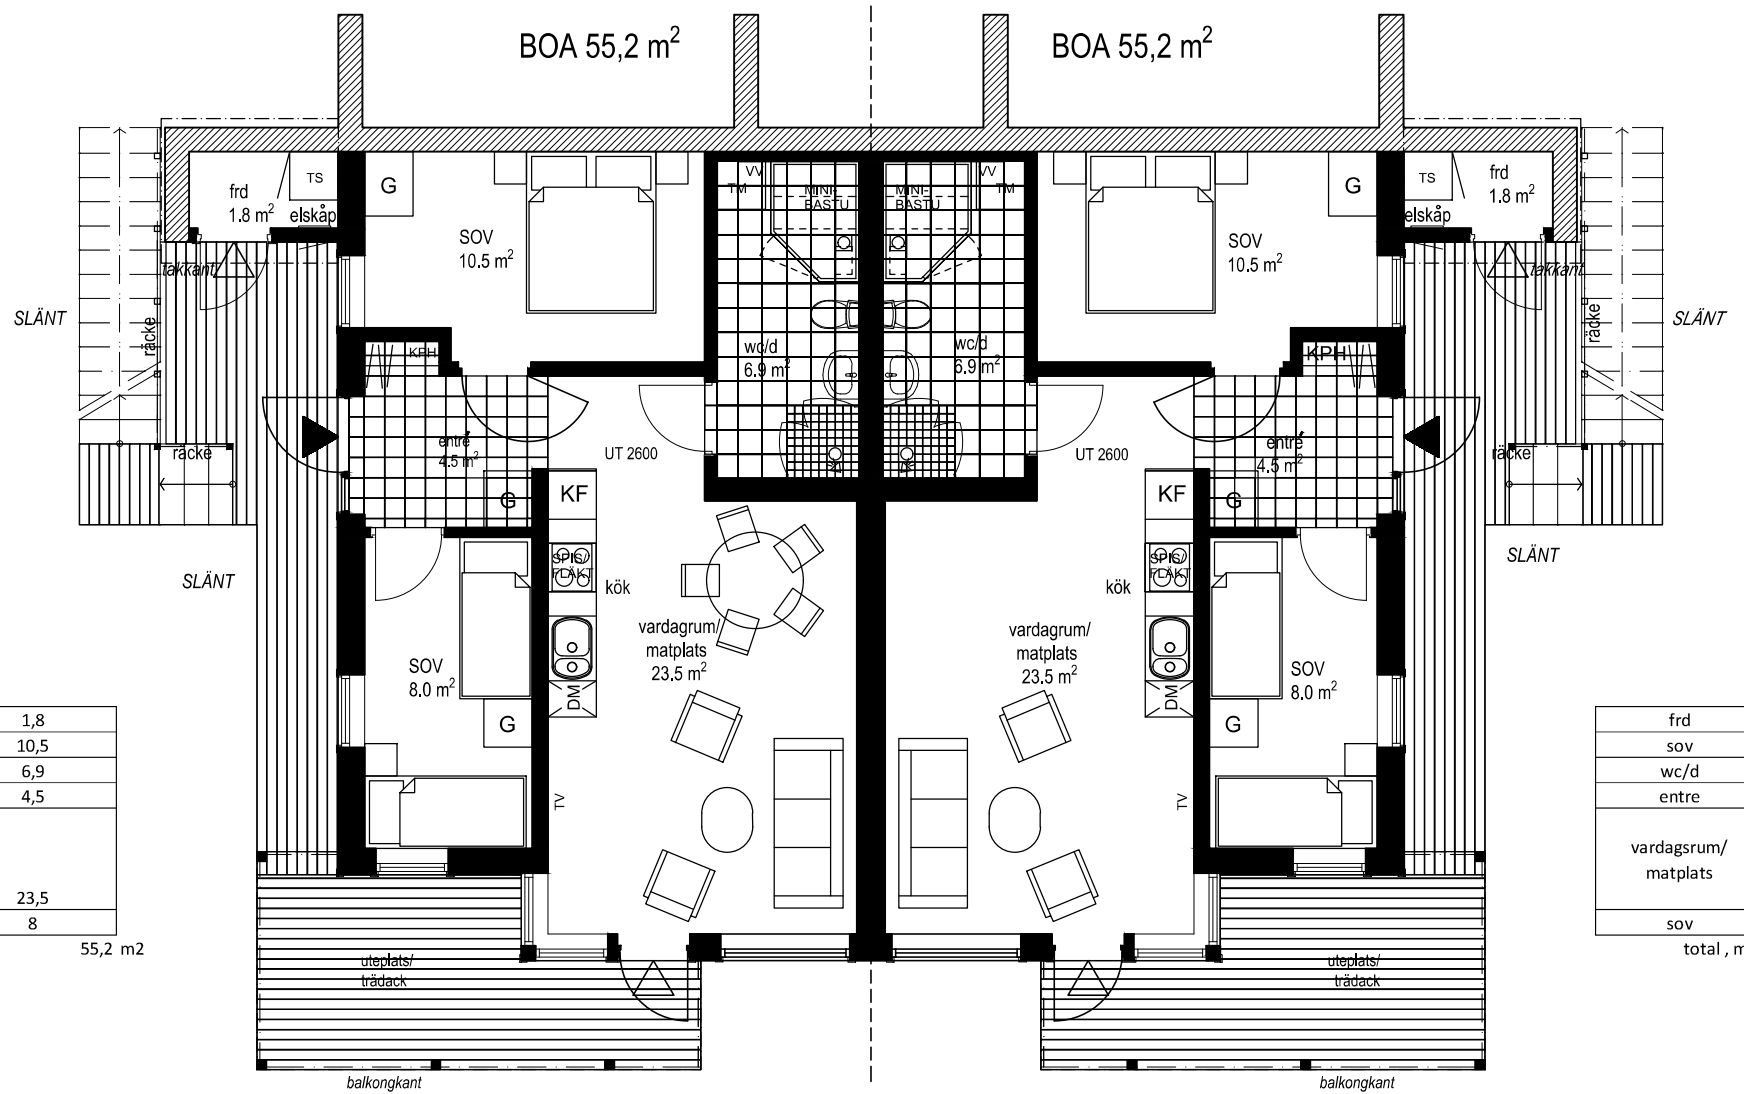

|                         |         |
|-------------------------|---------|
| frd                     | 1,8     |
| sov                     | 10,5    |
| wc/d                    | 6,9     |
| entre                   | 4,5     |
| vardagsrum/<br>matplats | 23,5    |
| sov                     | 8       |
| total, m2               | 55,2 m2 |

|                         |   |
|-------------------------|---|
| frd                     |   |
| sov                     | 2 |
| wc/d                    |   |
| entre                   |   |
| vardagsrum/<br>matplats | 2 |
| sov                     |   |
| total, m2               |   |