



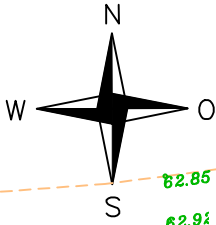

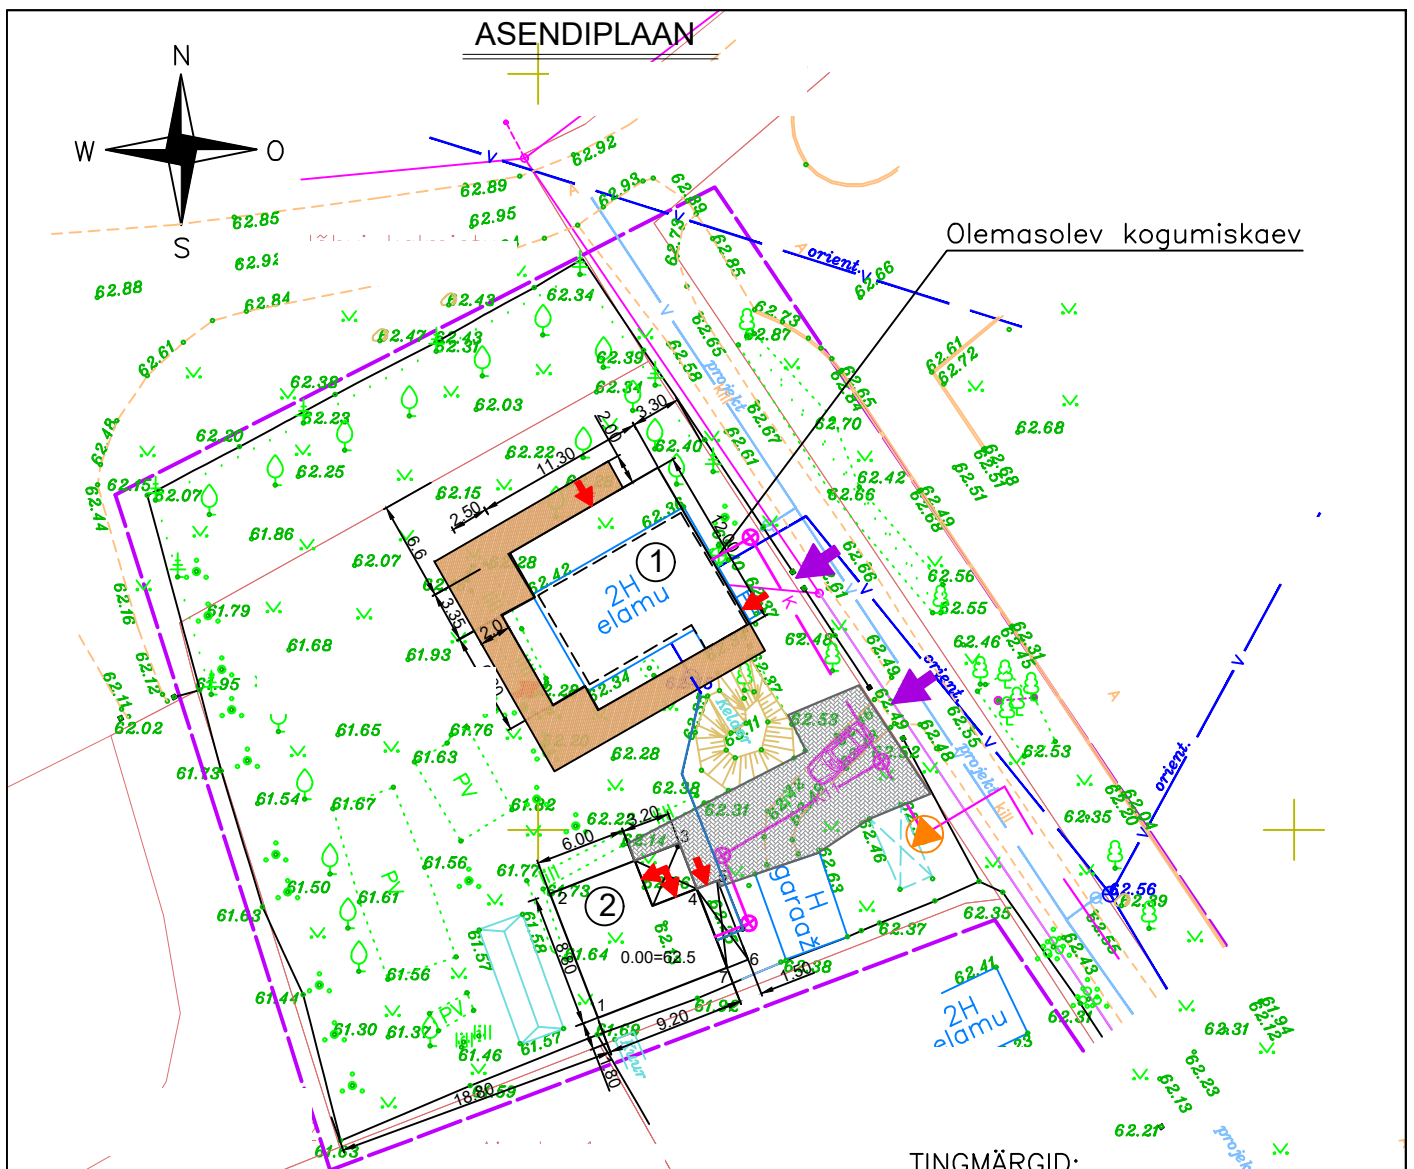

ASENDIPLAAN



Olemasolev kogumiskaev





TINGMÄRGID:

-  Olemasolev elektriõhuliin
-  Olemasolev veetrass
-  Projekteeritav veetrass
-  Projekteeritav kanalisatsioon

Sauna koordinaadid

Punkti Nr.	X	Y
1		
2		
3		
4		
5		
6		
7		

- ① Ümberehitatav elamu
- ② Projekteeritav saunahoone

-  Sissesõit krundile
-  Sissepääs hoonesse

 Auto

 Projekteeritav plats betoontänavakividest

 Projekteeritav terrass(terrassilaud)