


Põhiplaan  
M 1:50

Seinte konstruktsioonid  
M 1:20

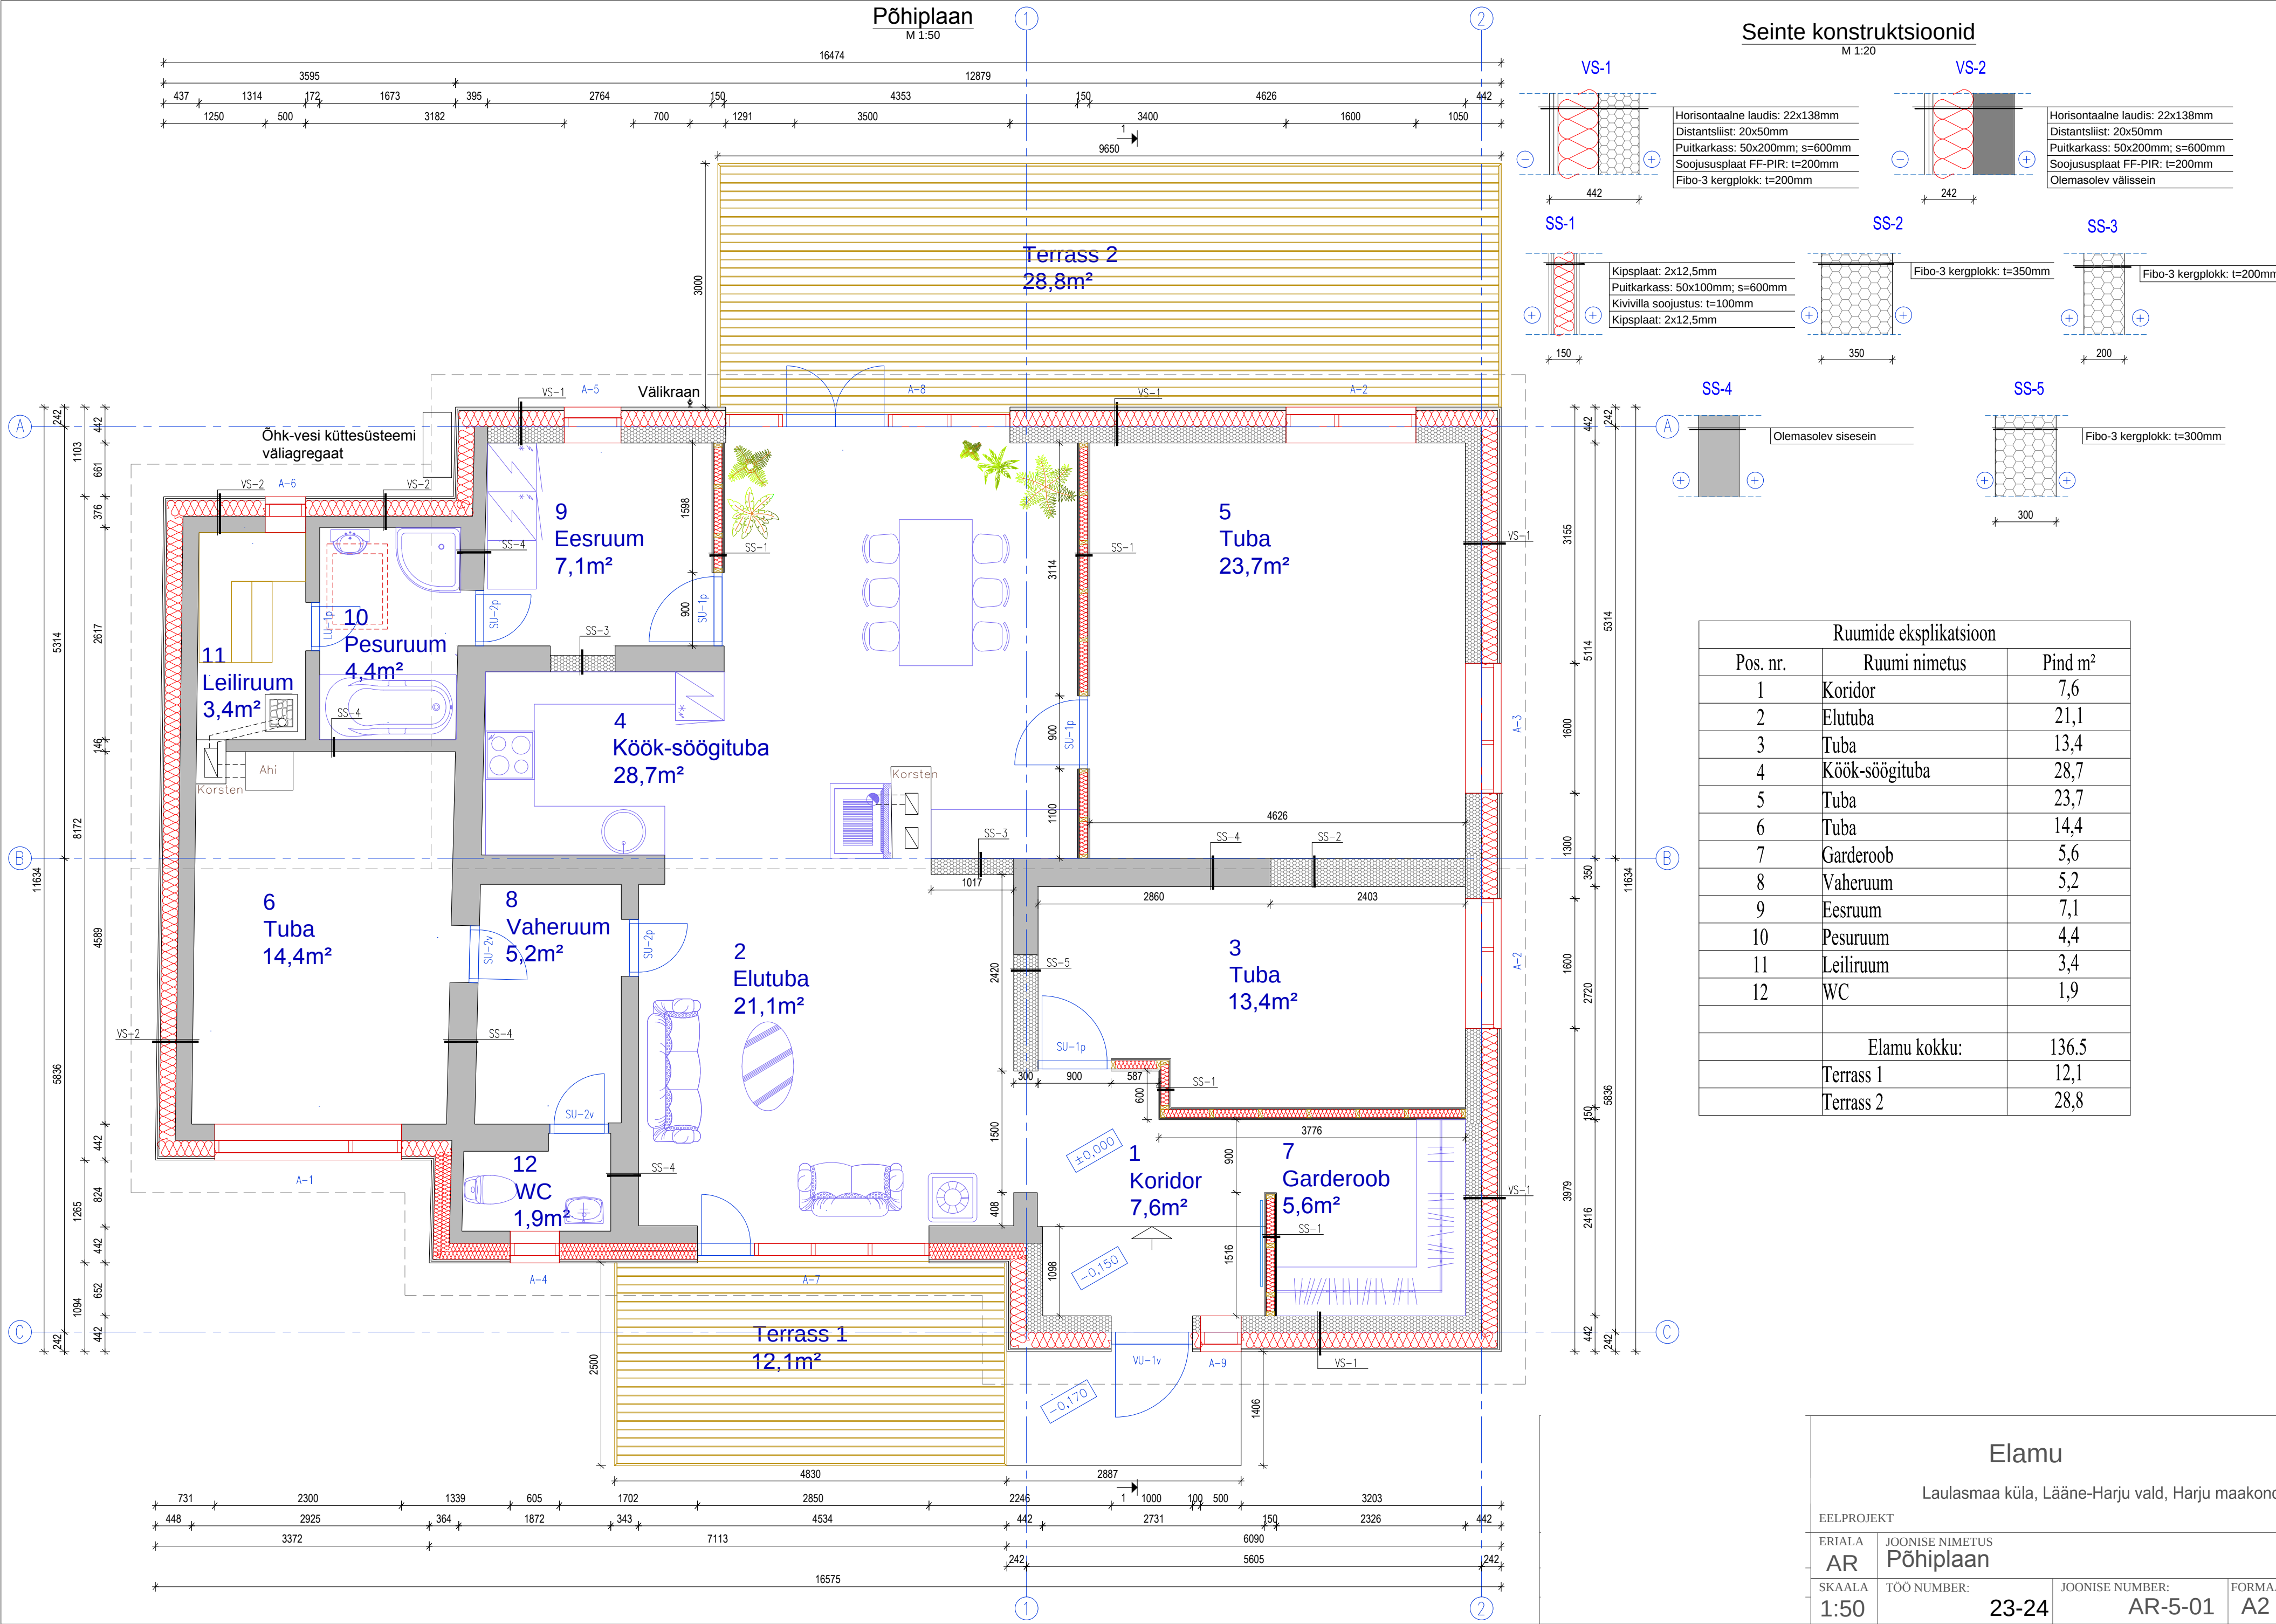

Elamu

Laulasmaa küla, Lääne-Harju vald, Harju maakond

EELPROJEKT

ERIALA  
AR

JOONISE NIMETUS  
Põhiplaan

SKAALA  
1:50

TÖÖ NUMBER:

23-24

JOONISE NUMBER:  
AR-5-01

FORMAAT  
A2