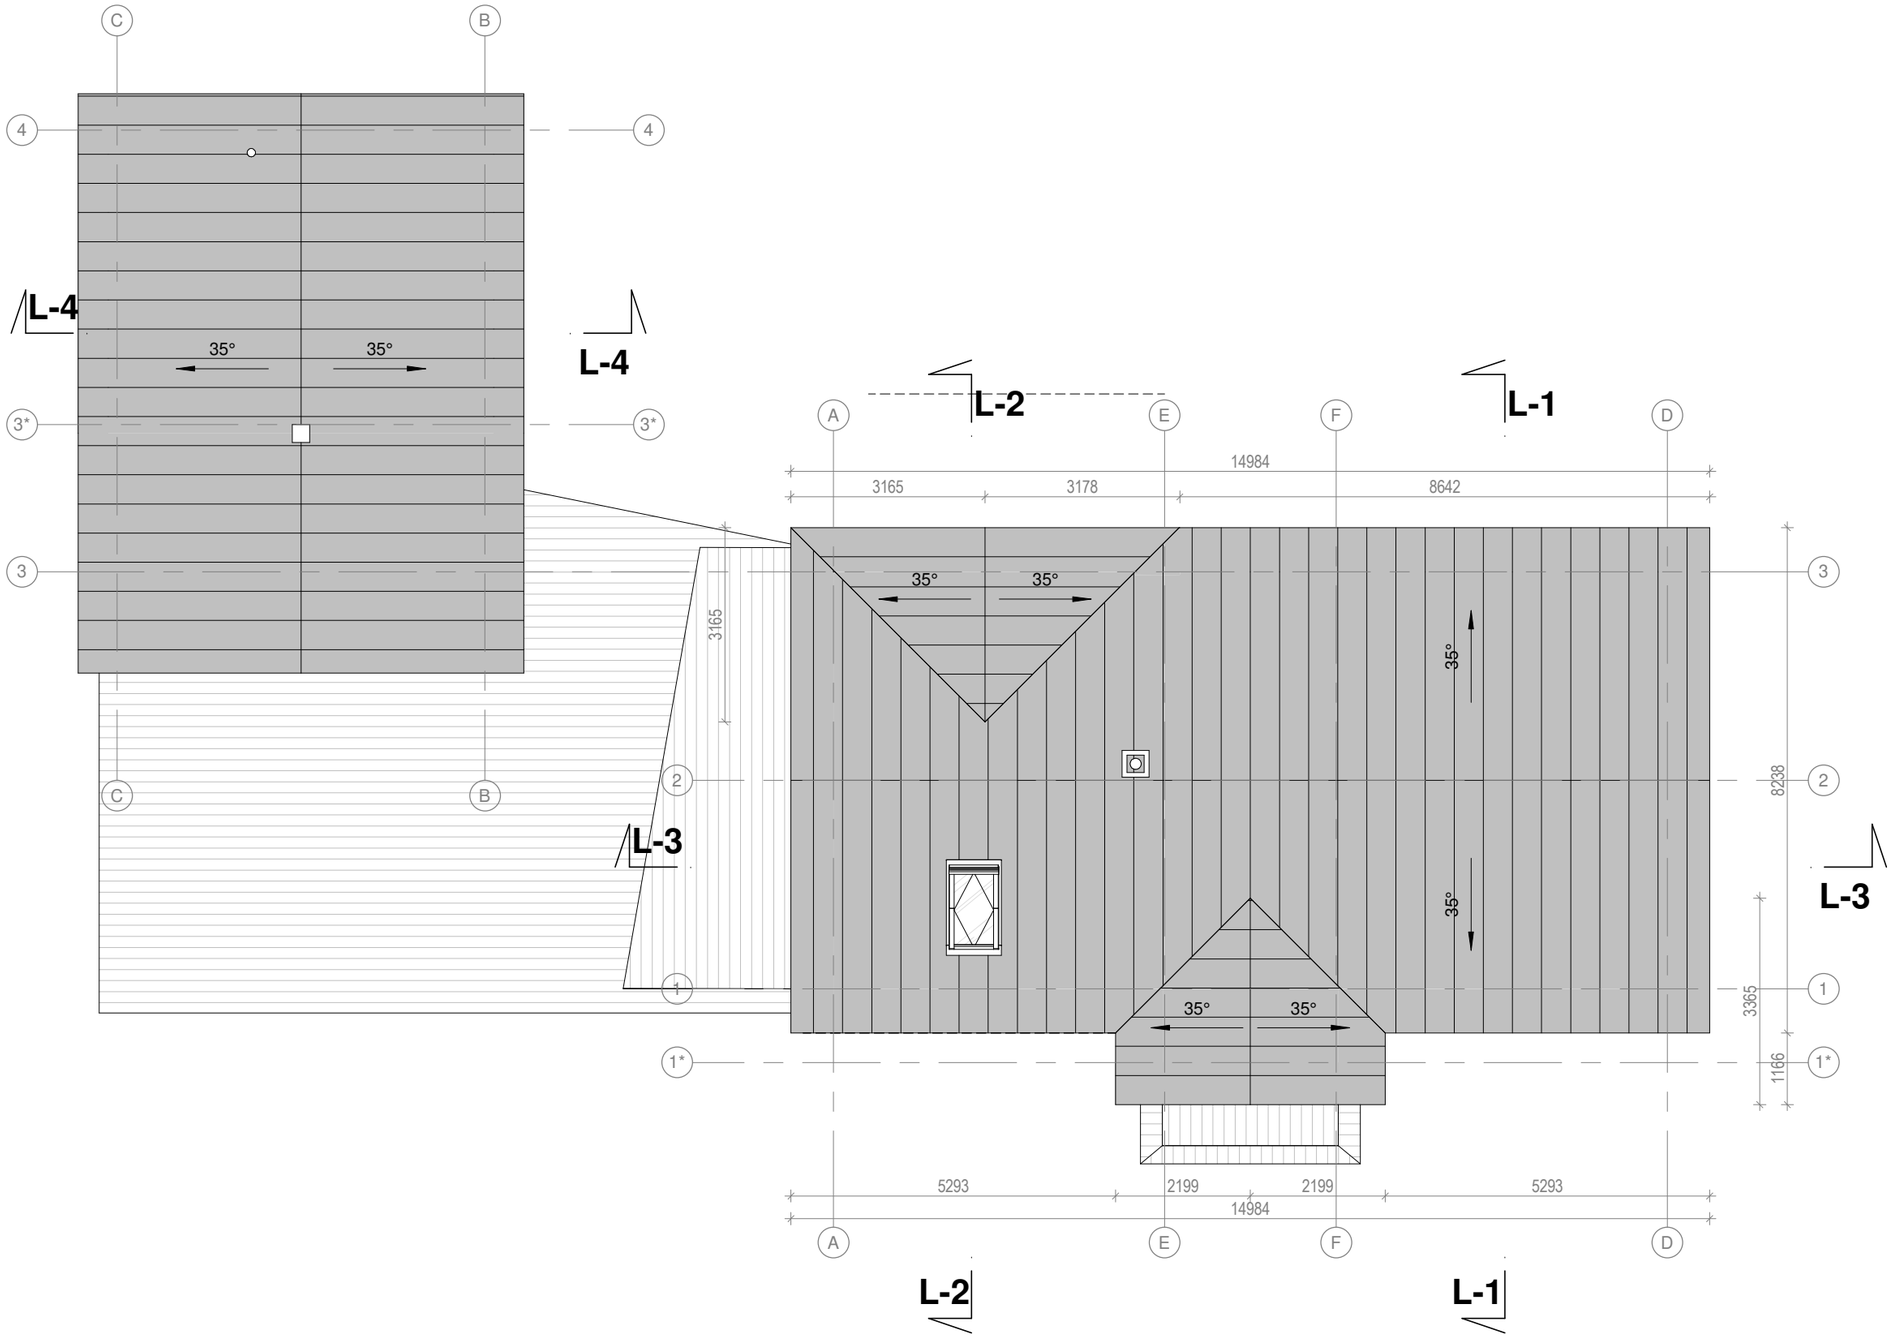

Elumaja		
Number	Nimetus	Pindala
01	Esik	9,8 m²
02	Hall	9,4 m²
03	Magamistuba	15,2 m²
04	Magamistuba	15,2 m²
05	Elutuba	24,0 m²
06	Köök	11,1 m²
07	Vannituba	6,2 m²
08	WC	1,2 m²
		92,1 m²

Saunamaja		
Number	Nimetus	Pindala
11	Eesruum	11,9 m²
12	Pesu	5,8 m²
13	Leil	4,7 m²
14	WC	2,5 m²
15	Tehno	2,7 m²
		27,6 m²

Kokku: 111,0 m²

Suvemaja:
Ehitisealune pind: 113,4 m²
Suletud netopind: 92,1 m²
Maapealse osa korruste arv: 1
Absoluutne kõrgus: 7,7 m
Kõrgus: 5,6 m
Pikkus: 8,7 m
Laius: 14,4 m
Maht: 350 m³
+-0.00 kõrgus maapinnast: ca 0,3 m
+-0.00 = 2,44 m

Saunamaja:
Ehitisealune pind: 65,0 m²
Suletud netopind: 27,6 m²
Maapealse osa korruste arv: 1
Absoluutne kõrgus: 7,25 m
Kõrgus: 5,0 m
Pikkus: 9,1 m
Laius: 6,5 m
Maht: 110 m³
+-0.00 kõrgus maapinnast: ca 0,2 m
+-0.00 = 2,34 m

Vundamendi liik: Plaatvundament/Lintvundament
Kandekonstruktsiooni materjal: puitkarkass

Fassaad: Puitlaudis, toon: roosa
Sokkel: Betoonpind
Aknaraamid: Valged
Katusekate: Plekk, toon: pruun

0 1 2 4