


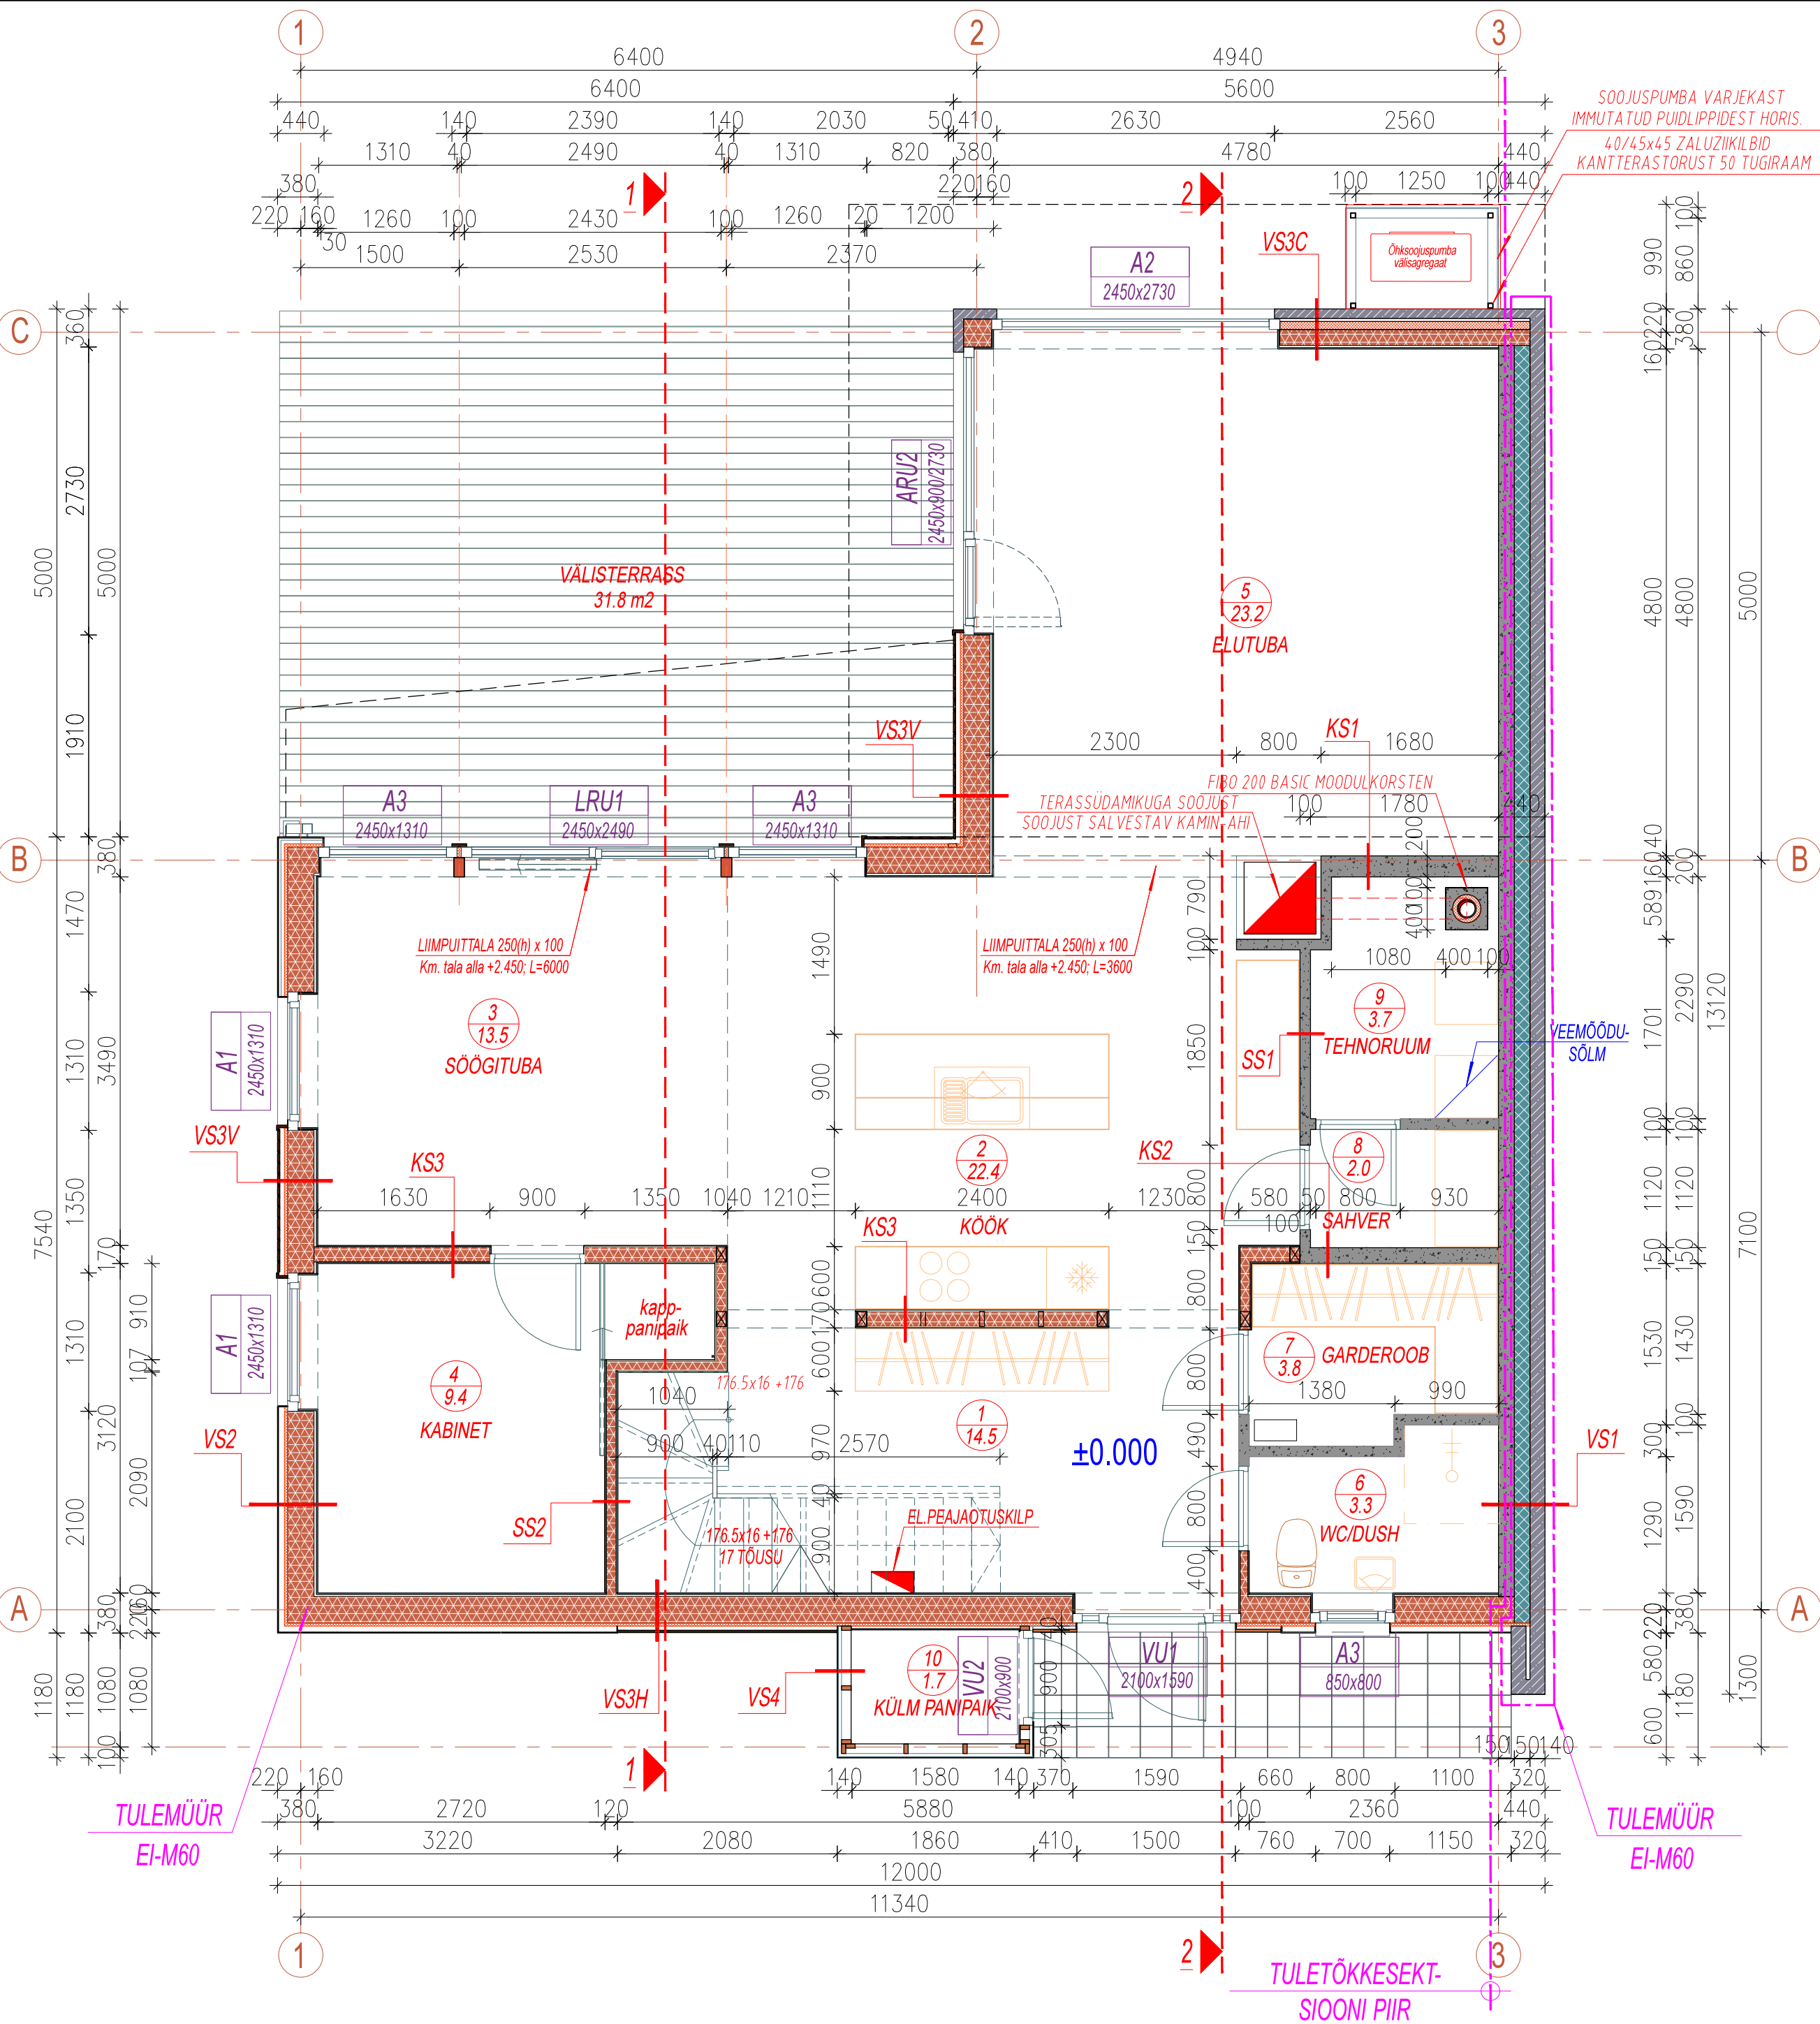

SEINAKONSTRUKTSIOONID		SEINAKONSTRUKTSIOONID	
VÄLISSEINAD:		SISESEINAD	
VS1 U=0.13 W/m2 K		KS1; KS2	
KÕRGSURVELAMINAAT - FASSAADIKATTEPLAADID - FORMICA Storm F7912 / tumehall		SISEKROHV	
COLUMBIA-KIVI TÄISBETONEERITUD BET. ÖONESLOKK 140		FIBO 5 KERAMSIITBETONPLOKK 200 / 150 mm	
KINGSPAN THERMA TWS0 PIR SOOJUSTUSPLAAT 140		SISEKROHV	
FIBO 5 KERAMSIITBETONPLOKK 150		KS3	
SISEKROHV		OSB-plaat 12 mm / kopskartongplaat 13 mm	
VS2 U=0.141 W/m2 K		Kalibreeritud puitkarkass 45x145 mm	
KÕRGSURVELAMINAAT - FASSAADIKATTEPLAADID - FORMICA Storm F7912 / tumehall		Puitse-mineraalvillide 150 mm	
2-OSALINE TERASPROFIL PAIGALDUSKARKASS (PLAATIDE PEIDETUD KINNITUS)		OSB-plaat 12 mm / kopskartongplaat 13 mm	
MONTAŽIILIST - JA TUULUTUSVAHE		SS2	
MINERAALVILL TUULETÕKKEPLAAT ISOVER RKL31		OSB-plaat 12 mm / kipskartongplaat 13 mm	
HORIZONTALNE LISAROOVITUS SOOJUSTUSELE 50x50 mm S=600		Kalibreeritud puitkarkass 45x95 mm	
PEHMED MINERAALVILLMATID ISOVER STANDARD 35		Puitse-mineraalvillide 100 mm	
VERTIKAALNE PUITKARKASS 50x200; S=600		OSB-plaat 12 mm / kopskartongplaat 13 mm	
PEHMED MINERAALVILLMATID ISOVER STANDARD 35		SS3	
AURUTÕKKEKILE ISOVER VARIO X tra		OSB-plaat 12 mm	
HÕÖVELDATUD PUIDUST ALUSROOVITUS		Puitkarkass 45x95 mm	
KROHVITUD OSB-PLAAT / KIPSKARTONGPLAAT		Puitse-mineraalvillide 100 mm	
VS3H; U=0.141 W/m2 K		Fooliumkattega aurutõkkekile	
HÕÖVELDATUD HORIZONTALNE (VS3H) VÄLISVODRILAUD (KATTEV LAIUS 160)		Tuulutus-alusroov 18x45	
ALUSKARKASS / TUULUTUSVAHE 40x50		Termohaalvudis / leiliruumi sisevooder 14	
MINERAALVILL TUULETÕKKEPLAAT ISOVER RKL31			
HORIZONTALNE LISAROOVITUS SOOJUSTUSELE 50x50 mm S=600			
PEHMED MINERAALVILLMATID ISOVER STANDARD 35			
VERTIKAALNE PUITKARKASS 50x200; S=600			
PEHMED MINERAALVILLMATID ISOVER STANDARD 35			
AURUTÕKKEKILE ISOVER VARIO X tra			
HÕÖVELDATUD PUIDUST ALUSROOVITUS			
KROHVITUD OSB-PLAAT / KIPSKARTONGPLAAT			
VS3V; U=0.141 W/m2 K			
HÕÖVELDATUD VERTIKAALNE (VS3V) VÄLISVODRILAUD (KATTEV LAIUS 110)			
HORIZONTALROOV 22x45			
VERTIKAALNE DISTANTSROOV 22x45 (TUULUTUSVAHE)			
MINERAALVILL TUULETÕKKEPLAAT ISOVER RKL31			
HORIZONTALNE LISAROOVITUS SOOJUSTUSELE 50x50 mm S=600			
PEHMED MINERAALVILLMATID ISOVER STANDARD 35			
VERTIKAALNE PUITKARKASS 50x200; S=600			
PEHMED MINERAALVILLMATID ISOVER STANDARD 35			
AURUTÕKKEKILE ISOVER VARIO X tra			
HÕÖVELDATUD PUIDUST ALUSROOVITUS			
KROHVITUD OSB-PLAAT / KIPSKARTONGPLAAT			
VS3C; U=0.155 W/m2 K			
ARMEERITUD SILIKOONVAIKKROHV			
COLUMBIA-KIVI BET. SILEPLOKK			
VERTIKAALNE DISTANTSROOV 32x45 (TUULUTUSVAHE)			
MINERAALVILL TUULETÕKKEPLAAT ISOVER RKL31			
PEHMED MINERAALVILLMATID ISOVER PREMIUM 33			
VERTIKAALNE PUITKARKASS 50x150; S=600			
AURUTÕKKEKILE ISOVER VARIO X tra			
HÕÖVELDATUD PUIDUST ALUSROOVITUS			
KROHVITUD OSB-PLAAT / KIPSKARTONGPLAAT			
VS4			
KÕRGSURVELAMINAAT - FASSAADIKATTEPLAADID - FORMICA Diamond black F2253 / must			
2-OSALINE TERASPROFIL PAIGALDUSKARKASS (PLAATIDE PEIDETUD KINNITUS)			
PUITKARKASS (SPOONLIIMPUITPOSTID 39x92)			
TSEMENTKIUDPLAATPLAAT			

1. KORRUSE RUUMIDE EKSPLIKATSIOON		
Nr.	Nimetus	Pind m ²
0.	KÜLM PANIPAİK	1.7
1.	ESIK-TREPIHALL	14.5
2.	KÖÖK	22.4
3.	SÕOGITUBA	13.5
4.	MAGAMISTUBA	9.4
5.	ELUTUBA	23.2
6.	WC-DUSHIRUUM	3.3
7.	GARDEROOB	3.8
8.	SAHVER	2.2
9.	TEHNORUUM	3.7
1. KORRUSE SULETUD NETOPIND KOKKU		97.7

Märkused:

- Kõik esitatud lahendused hoone kande- ja jäigastavate konstruktsioonide ja kasutatavate materjalide osas ning konstruktsioonide dimensioonierimine tuleb täpsustada enne ehitamist konstruktiivse osa projektiga vähemalt põhiprojkti staadiumis vastava pädevusega ehitusinseneri poolt.
- Plaanidel antud mõõdud on välisseinte puhul viimistluse alusest väliskihist ilma piirdelistuseta, avatäidetel puhul on antud avade ehituslik mõõt müüritises.