


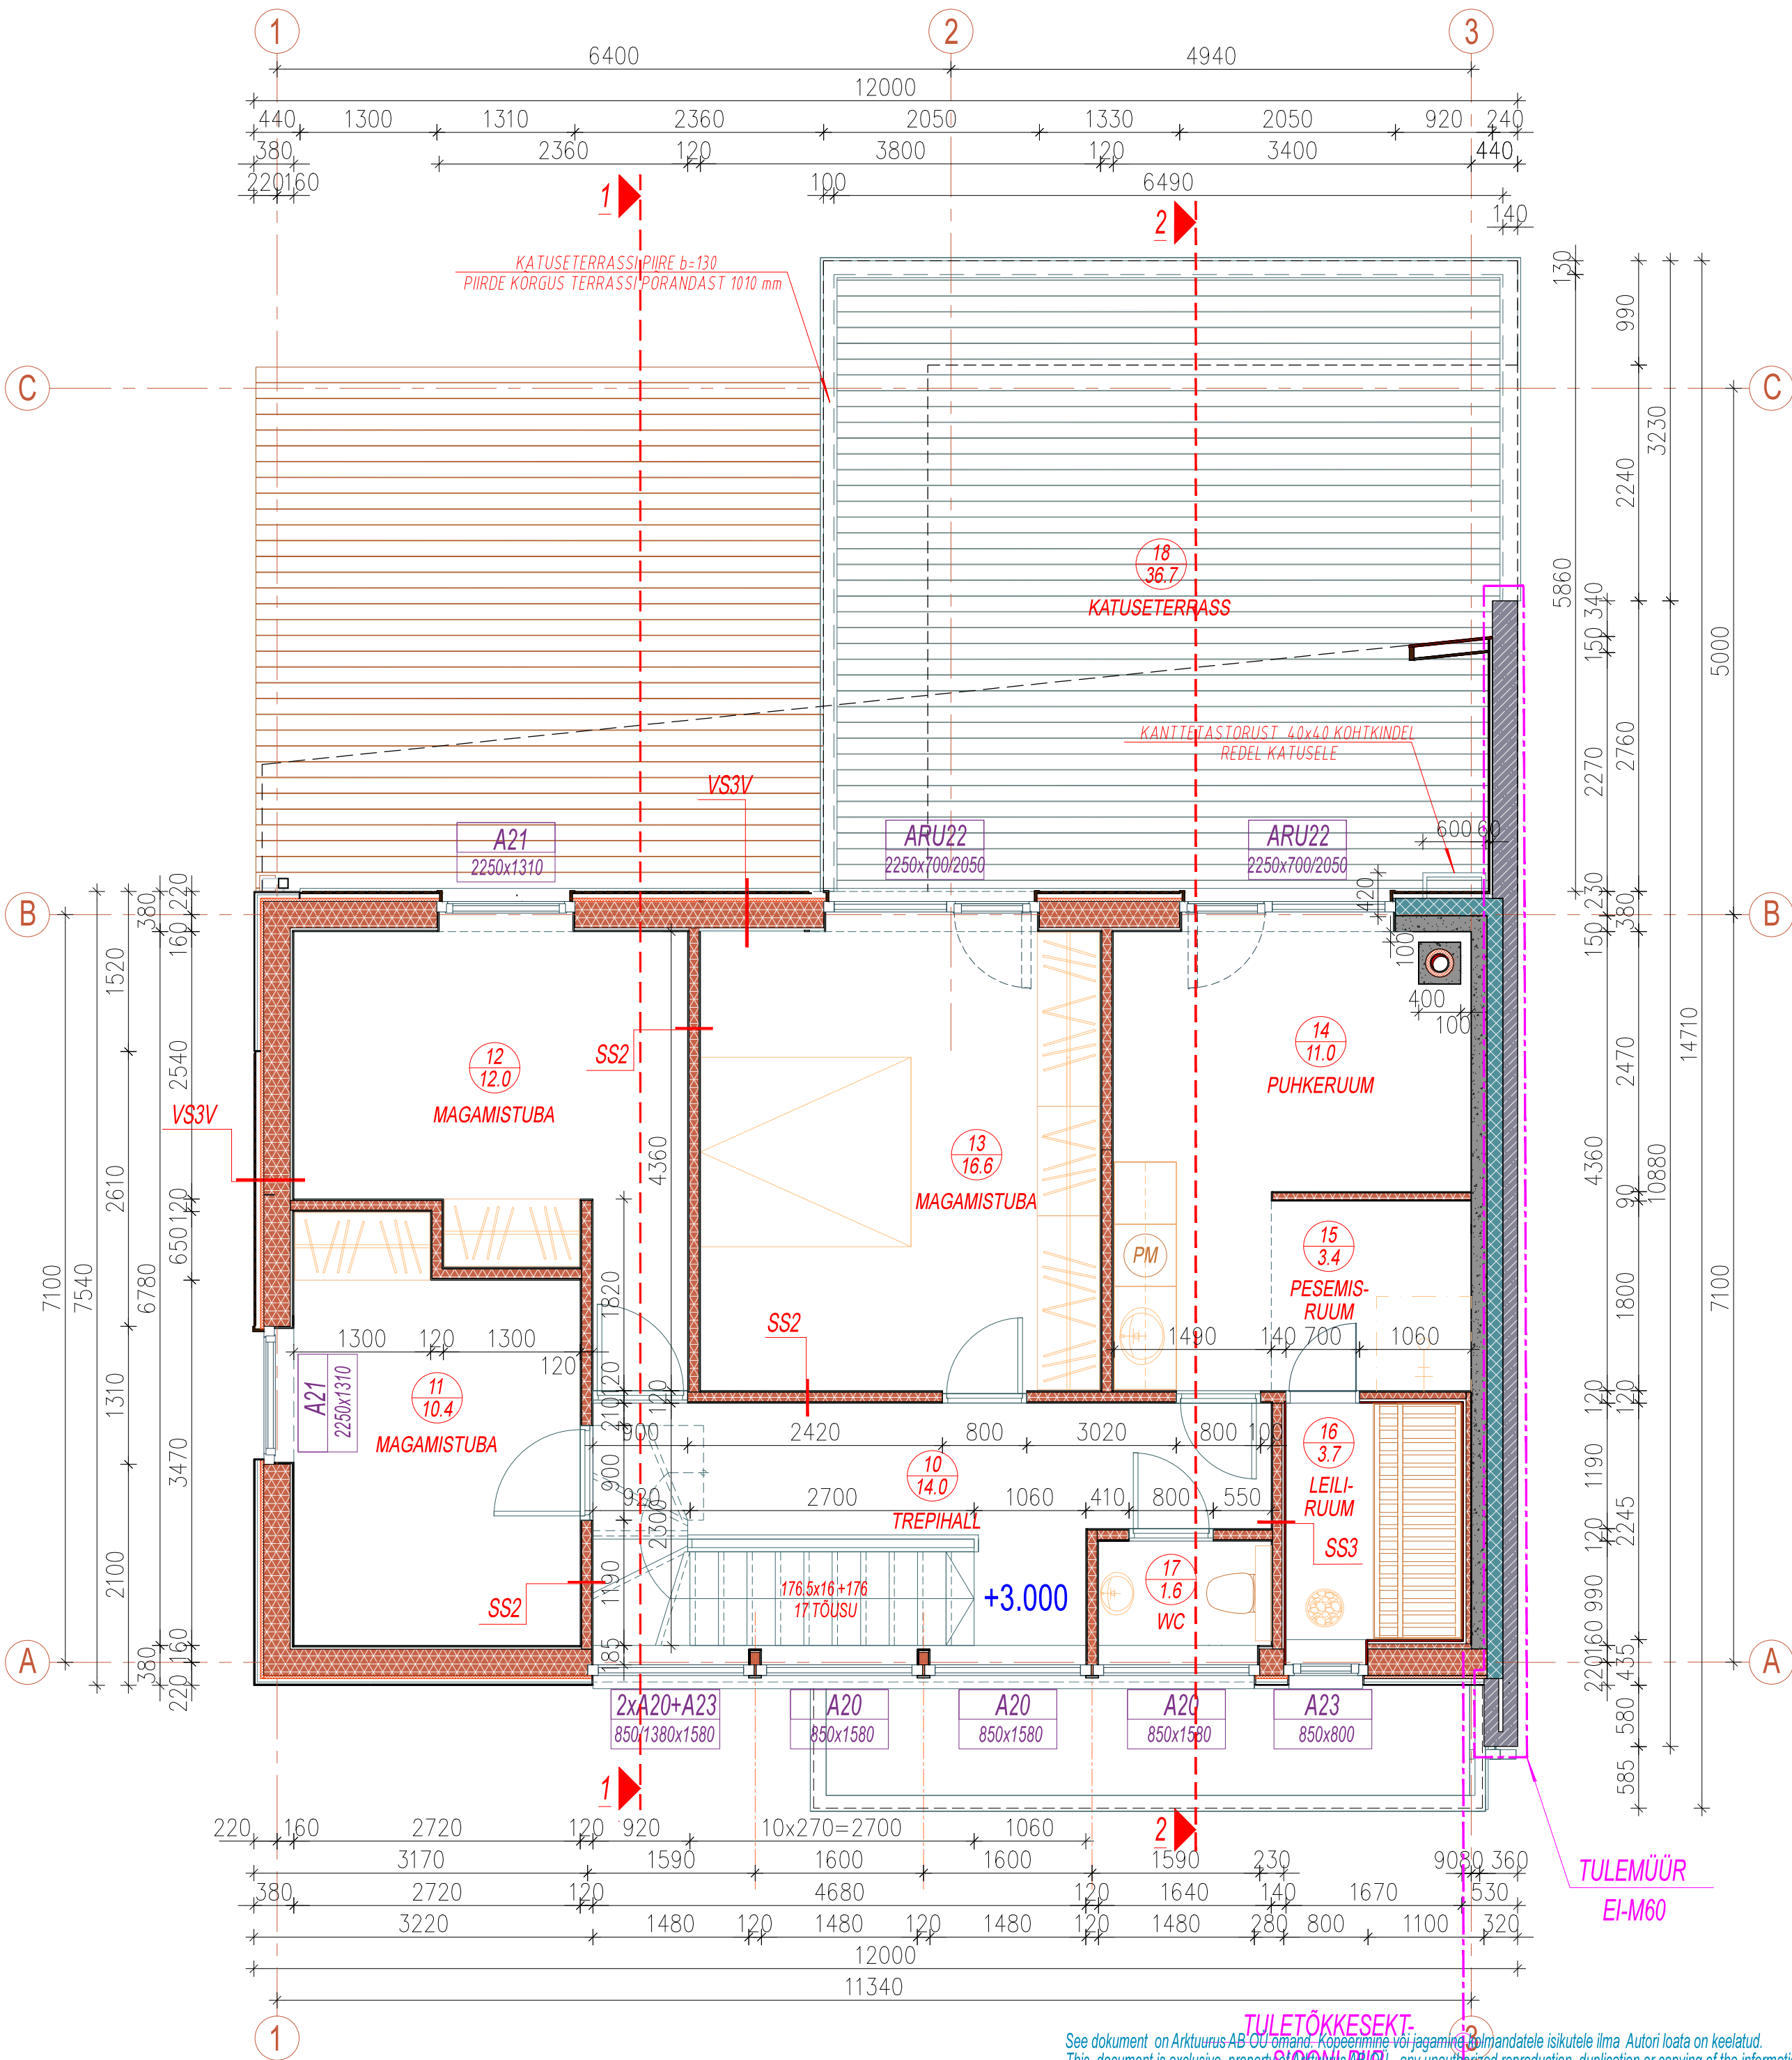

SEINAKONSTRUKTSIOONID	
VÄLISSEINAD:	
VS1 U=0.13 W/m2 K	
ARMEERITUD SILIKOONVAKKROHV	
COLUMBIA-KIVI TÄISBETONEERITUD BET. ÕONESPLOKK 140	
KINGSPAN THERMA TW50 PIR SOOJUSTUSPLAAT 140	
FIBO 5 KERAMSIITBETOONPLOKK 150	
SISEKROHV	
VS2 U=0.141 W/m2 K	
KÕRGSURVELAMINAAT - FASSAADIKATTEPLAADID - FORMICA Storm F7912 / tumehall	8 mm
2-OSALINE TERASPROFIL PAIGALDUSKARKASS (PLAATIDE PEIDETUD KINNITUS)	30 mm
MONTAAZILUUST - JA TUULUTUSVAHE	27 mm
MINERAALVILL TUULETÖKKEPLAAT ISOVER RKL31	30 mm
HORISONTAALNE LISAROOVITUS SOOJUSTUSELE 50x50 mm S=600	50 mm
PEHMED MINERAALVILLMATID ISOVER STANDARD 35	50 mm
VERTIKAALNE PUITKARKASS 50x200; S=600	200 mm
PEHMED MINERAALVILLMATID ISOVER STANDARD 35	200 mm
AURUTÖKKEKILE ISOVER VARIO X tra	
HÕÕVELDATUD PUIDUST ALUSROOVITUS	22 mm
KROHVITUD OSB-PLAAT / KIPSKARTONGPLAAT	13 mm
VS3H; U=0.141 W/m2 K	
HÕÕVELDATUD HORISONTAALNE (VS3H) VÄLISVÕODRILAUD (KATTEV LAIUS 180)	21 mm
ALUSKARKASS / TUULUTUSVAHE 40x50	40 mm
MINERAALVILL TUULETÖKKEPLAAT ISOVER RKL31	30 mm
HORISONTAALNE LISAROOVITUS SOOJUSTUSELE 50x50 mm S=600	50 mm
PEHMED MINERAALVILLMATID ISOVER STANDARD 35	50 mm
VERTIKAALNE PUITKARKASS 50x200; S=600	200 mm
PEHMED MINERAALVILLMATID ISOVER STANDARD 35	200 mm
AURUTÖKKEKILE ISOVER VARIO X tra	
HÕÕVELDATUD PUIDUST ALUSROOVITUS	22 mm
KROHVITUD OSB-PLAAT / KIPSKARTONGPLAAT	13 mm
VS3V; U=0.141 W/m2 K	
HÕÕVELDATUD VERTIKAALNE (VS3V) VÄLISVÕODRILAUD (KATTEV LAIUS 110)	18 mm
HORISONTAALROOV 22x45	22 mm
VERTIKAALNE DISTANTSROOV 22X45 (TUULUTUSVAHE)	22 mm
MINERAALVILL TUULETÖKKEPLAAT ISOVER RKL31	30 mm
HORISONTAALNE LISAROOVITUS SOOJUSTUSELE 50x50 mm S=600	50 mm
PEHMED MINERAALVILLMATID ISOVER STANDARD 35	50 mm
VERTIKAALNE PUITKARKASS 50x200; S=600	200 mm
PEHMED MINERAALVILLMATID ISOVER STANDARD 35	200 mm
AURUTÖKKEKILE ISOVER VARIO X tra	
HÕÕVELDATUD PUIDUST ALUSROOVITUS	22 mm
KROHVITUD OSB-PLAAT / KIPSKARTONGPLAAT	13 mm
VS3C; U=0.155 W/m2 K	
ARMEERITUD SILIKOONVAKKROHV	
COLUMBIA-KIVI BET. SILEPLOKK	90 mm
VERTIKAALNE DISTANTSROOV 32X45 (TUULUTUSVAHE)	32 mm
MINERAALVILL TUULETÖKKEPLAAT ISOVER RKL31	75 mm
PEHMED MINERAALVILLMATID ISOVER PREMIUM 33	150 mm
VERTIKAALNE PUITKARKASS 50x150; S=600	150 mm
AURUTÖKKEKILE ISOVER VARIO X tra	
HÕÕVELDATUD PUIDUST ALUSROOVITUS	22 mm
KROHVITUD OSB-PLAAT / KIPSKARTONGPLAAT	13 mm
VS4	
KÕRGSURVELAMINAAT - FASSAADIKATTEPLAADID - FORMICA Diamond black F2253 / must	8 mm
2-OSALINE TERASPROFIL PAIGALDUSKARKASS (PLAATIDE PEIDETUD KINNITUS)	32 mm
PUITKARKASS (SPOONLIMPUITPOSTID 39x92)	92 mm
TSEMENTKIUDPLAATPLAAT	8 mm

SEINAKONSTRUKTSIOONID	
SISESEINAD	
KS1; KS2	
SISEKROHV	
FIBO 5 KERAMSIITBETOONPLOKK 200 / 150 mm	
SISEKROHV	
KS3	
OSB-plaat 12 mm / kipskartongplaat 13 mm	
Kalibreeritud puitkarkass 45x145 mm	
Puiste-mineraalvillitide 150 mm	
OSB-plaat 12 mm / kipskartongplaat 13 mm	
SS2	
OSB-plaat 12 mm / kipskartongplaat 13 mm	
Kalibreeritud puitkarkass 45x95 mm	
Puiste-mineraalvillitide 100 mm	
OSB-plaat 12 mm / kipskartongplaat 13 mm	
SS3	
OSB-plaat 12 mm	
Puitkarkass 45x95 mm	
Puiste-mineraalvillitide 100 mm	
Fooliumkattega aurutõkketile	
Tuulutus-alusroov 18x45	
Termohaavaldis / leiliruumi sisevooder 14	

2. KORRUSE RUUMIDE EKSPLIKATSIION		
Nr.	Nimetus	Pind m ²
10.	TREPIHALL	14.0
11.	MAGAMISTUBA	10.4
12.	MAGAMISTUBA	12.0
13.	MAGAMISTUBA	16.6
14.	PUHKERUUM	11.0
15.	PESEMISRUUM	3.4
16.	LEILIRUUM	3.7
17.	WC	1.6
18.	KATUSETERRASS	36.7
2. KORRUSE SULETUD NETOPIND KOKKU		72.7

- Märkused:
- Kõik esitatud lahendused hoone kande- ja jäigastavate konstruktsioonide ja kasutatavate materjalide osas ning konstruktsioonide dimensioonierimine tuleb täpsustada enne ehitamist konstruktiivse osa projektiga vähemalt põhiprojekti staadiumis vastava pädevusega ehitusinseneri poolt.
 - Plaanidel antud mõõdud on välisseinete puhul viimistluse alusest väliskihist ilma piirdeliistideta, avatäide puhul on antud avade ehituslik mõõt mõõtmisest.