


LÕIGE 1-1

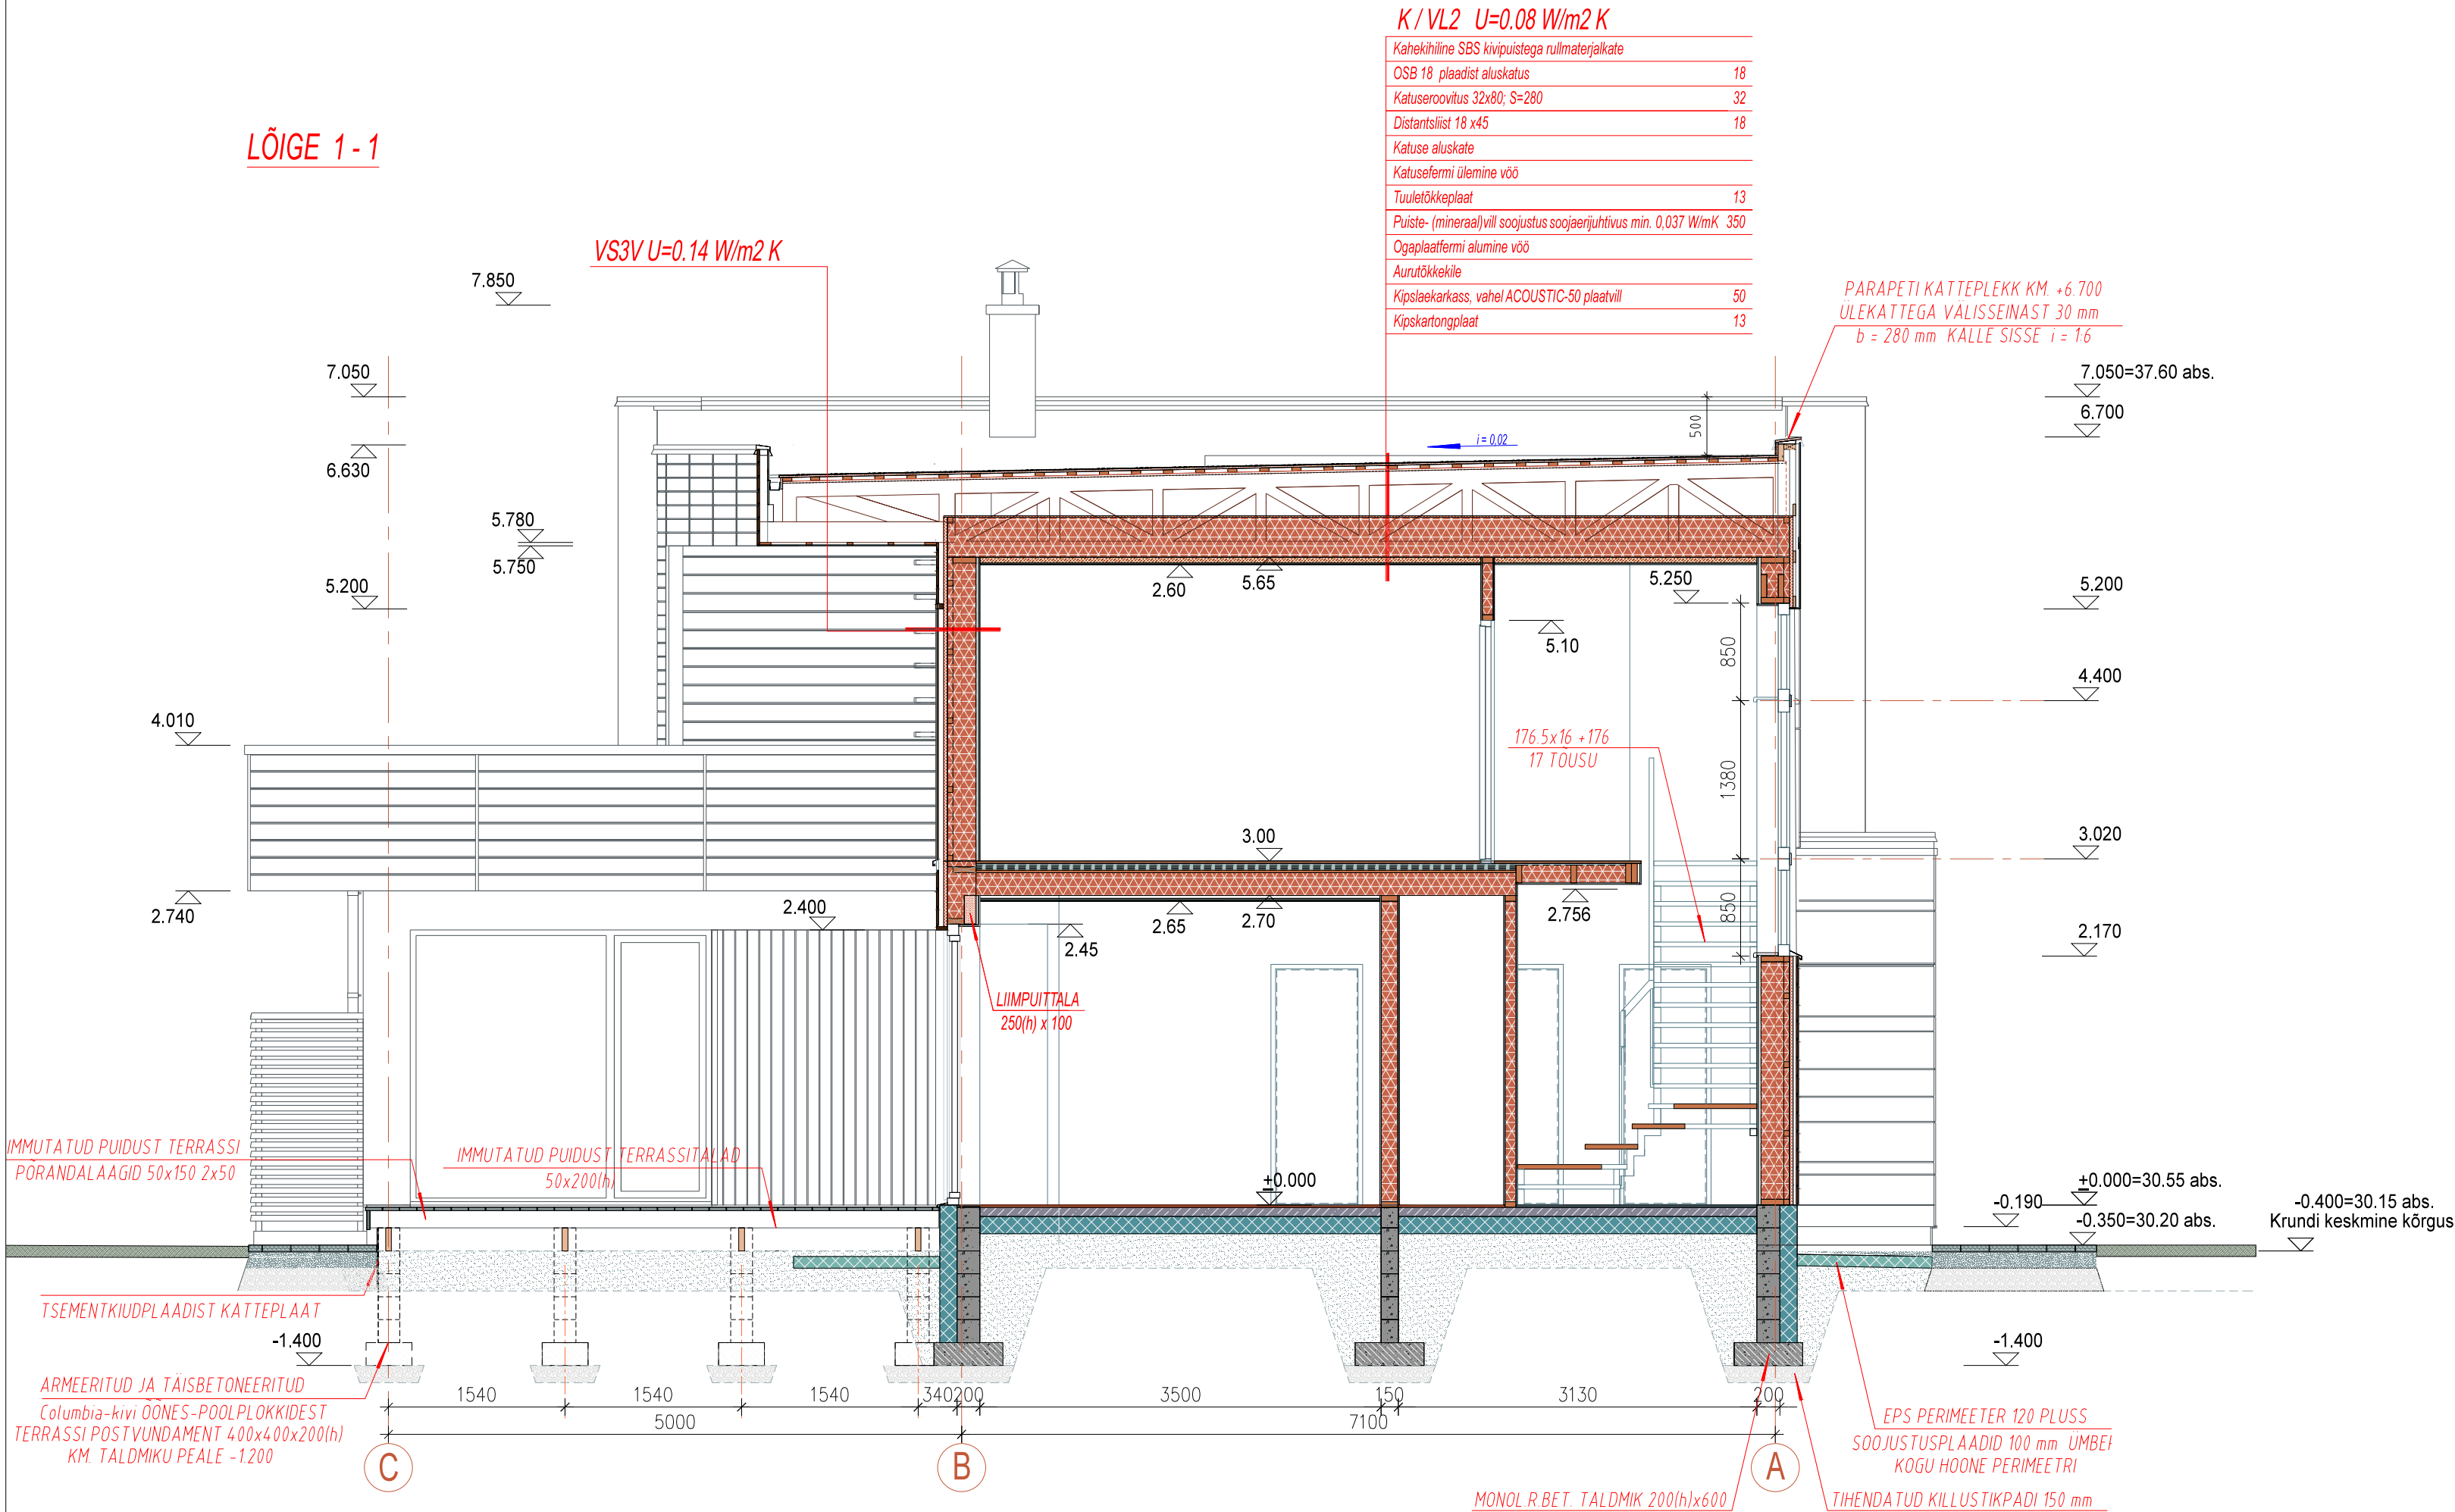

SEINAKONSTRUKTSIOONID VÄLISSEINAD:	
VS1 U=0.13 W/m2 K	
ARMEERITUD SILIKOONVAIKKROHV	
COLUMBIA-KIVI TÄISBETONEERITUD BET. ÕONESPLOKK 140	
KINGSPAN THERMA TWS0 PIR SOOJUSTUSPLAAT 140	
FIBO 5 KERAMSIITBETONPLOKK 150	
SISEKROHV	
VS2 U=0.141 W/m2 K	
KÕRGSURVELAMINAAT - FASSADIKATTEPLAADID - FORMICA Storm F7912 / tumehall	8 mm
2-OSALINE TERASPROFIIL PAIGALDUSKARKASS (PLAATIDE PEIDETUD KINNITUS)	30 mm
MONTAÄZILIST - JA TUULUTUSVAHE	27 mm
MINERAALVILL TUULETÕKKEPLAAT ISOVER RKL31	30 mm
HORISONTAALNE LISAROOVITUS SOOJUSTUSELE 50x50 mm S=600	50 mm
PEHMED MINERAALVILLMATID ISOVER STANDARD 35	50 mm
VERTIKAALNE PUITKARKASS 50x200; S=600	200 mm
PEHMED MINERAALVILLMATID ISOVER STANDARD 35	200 mm
AURUTÕKKEKILE ISOVER VARIO X tra	
HÕÖVELDATUD PUIDUSTALUSROOVITUS	22 mm
KROHVITUD OSB-PLAAT / KIPSKARTONGPLAAT	13 mm
VS3H; U=0.141 W/m2 K	
HÕÖVELDATUD HORISONTAALNE (VS3H) VÄLISVÕODRILAUD (KATTEV LAIUS 160)	21 mm
ALLUSKARKASS / TUULUTUSVAHE 40x50	40 mm
MINERAALVILL TUULETÕKKEPLAAT ISOVER RKL31	30 mm
HORISONTAALNE LISAROOVITUS SOOJUSTUSELE 50x50 mm S=600	50 mm
PEHMED MINERAALVILLMATID ISOVER STANDARD 35	50 mm
VERTIKAALNE PUITKARKASS 50x200; S=600	200 mm
PEHMED MINERAALVILLMATID ISOVER STANDARD 35	200 mm
AURUTÕKKEKILE ISOVER VARIO X tra	
HÕÖVELDATUD PUIDUSTALUSROOVITUS	22 mm
KROHVITUD OSB-PLAAT / KIPSKARTONGPLAAT	13 mm
VS3V; U=0.141 W/m2 K	
HÕÖVELDATUD VERTIKAALNE (VS3V) VÄLISVÕODRILAUD (KATTEV LAIUS 110)	18 mm
HORISONTAALROOV 22x45	22 mm
VERTIKAALNE DISTANTSROOV 22x45 (TUULUTUSVAHE)	22 mm
MINERAALVILL TUULETÕKKEPLAAT ISOVER RKL31	30 mm
HORISONTAALNE LISAROOVITUS SOOJUSTUSELE 50x50 mm S=600	50 mm
PEHMED MINERAALVILLMATID ISOVER STANDARD 35	50 mm
VERTIKAALNE PUITKARKASS 50x200; S=600	200 mm
PEHMED MINERAALVILLMATID ISOVER STANDARD 35	200 mm
AURUTÕKKEKILE ISOVER VARIO X tra	
HÕÖVELDATUD PUIDUSTALUSROOVITUS	22 mm
KROHVITUD OSB-PLAAT / KIPSKARTONGPLAAT	13 mm
VS3C; U=0.155 W/m2 K	
ARMEERITUD SILIKOONVAIKKROHV	
COLUMBIA-KIVI BET. SILEPLOKK	90 mm
VERTIKAALNE DISTANTSROOV 32x45 (TUULUTUSVAHE)	32 mm
MINERAALVILL TUULETÕKKEPLAAT ISOVER RKL31	75 mm
PEHMED MINERAALVILLMATID ISOVER PREMIUM 33	150 mm
VERTIKAALNE PUITKARKASS 50x150; S=600	150 mm
AURUTÕKKEKILE ISOVER VARIO X tra	
HÕÖVELDATUD PUIDUSTALUSROOVITUS	22 mm
KROHVITUD OSB-PLAAT / KIPSKARTONGPLAAT	13 mm
VS4	
KÕRGSURVELAMINAAT - FASSADIKATTEPLAADID - FORMICA Diamond black F2253 / must	8 mm
2-OSALINE TERASPROFIIL PAIGALDUSKARKASS (PLAATIDE PEIDETUD KINNITUS)	32 mm
PUITKARKASS (SPOONLIIMPUITPOSTID 39x92)	92 mm
TSEMENTKIUDPLAATPLAAT	8 mm

- Märkused:
- Kõik esitatud lahendused hoone kande- ja jäigastavate konstruktsioonide ja kasutatavate materjalide osas ning konstruktsioonide dimensioneerimine tuleb lahendada enne ehitamist konstruktiivse osa projektiga vähemalt põhiprojektis staadiumis vastava pädevusega ehitusinseneri poolt.
 - Kõrgusmõõdud lõigetel on avade puhul antud nii ehitusliku mõõduna seinakonstruktsioonis kui ka välisviimistluse (piirdeliistude alla/peale)
 - Ogaplaatfermid dimensioneeritakse tootja poolt.
 - Horisontaalne hüdroisolatsioon (1x SBS rullmembran) teha kõigi sokliseinte peale km-le 0.000. Vertikaalne hüdroisolatsioon on polüetüleen - hüdroisolatsioonkangas (DELTA MS või analoogne) ümber hoone vundamenti välisperimeetri planeeritava maapinnajooneni.