


Vaade loodest

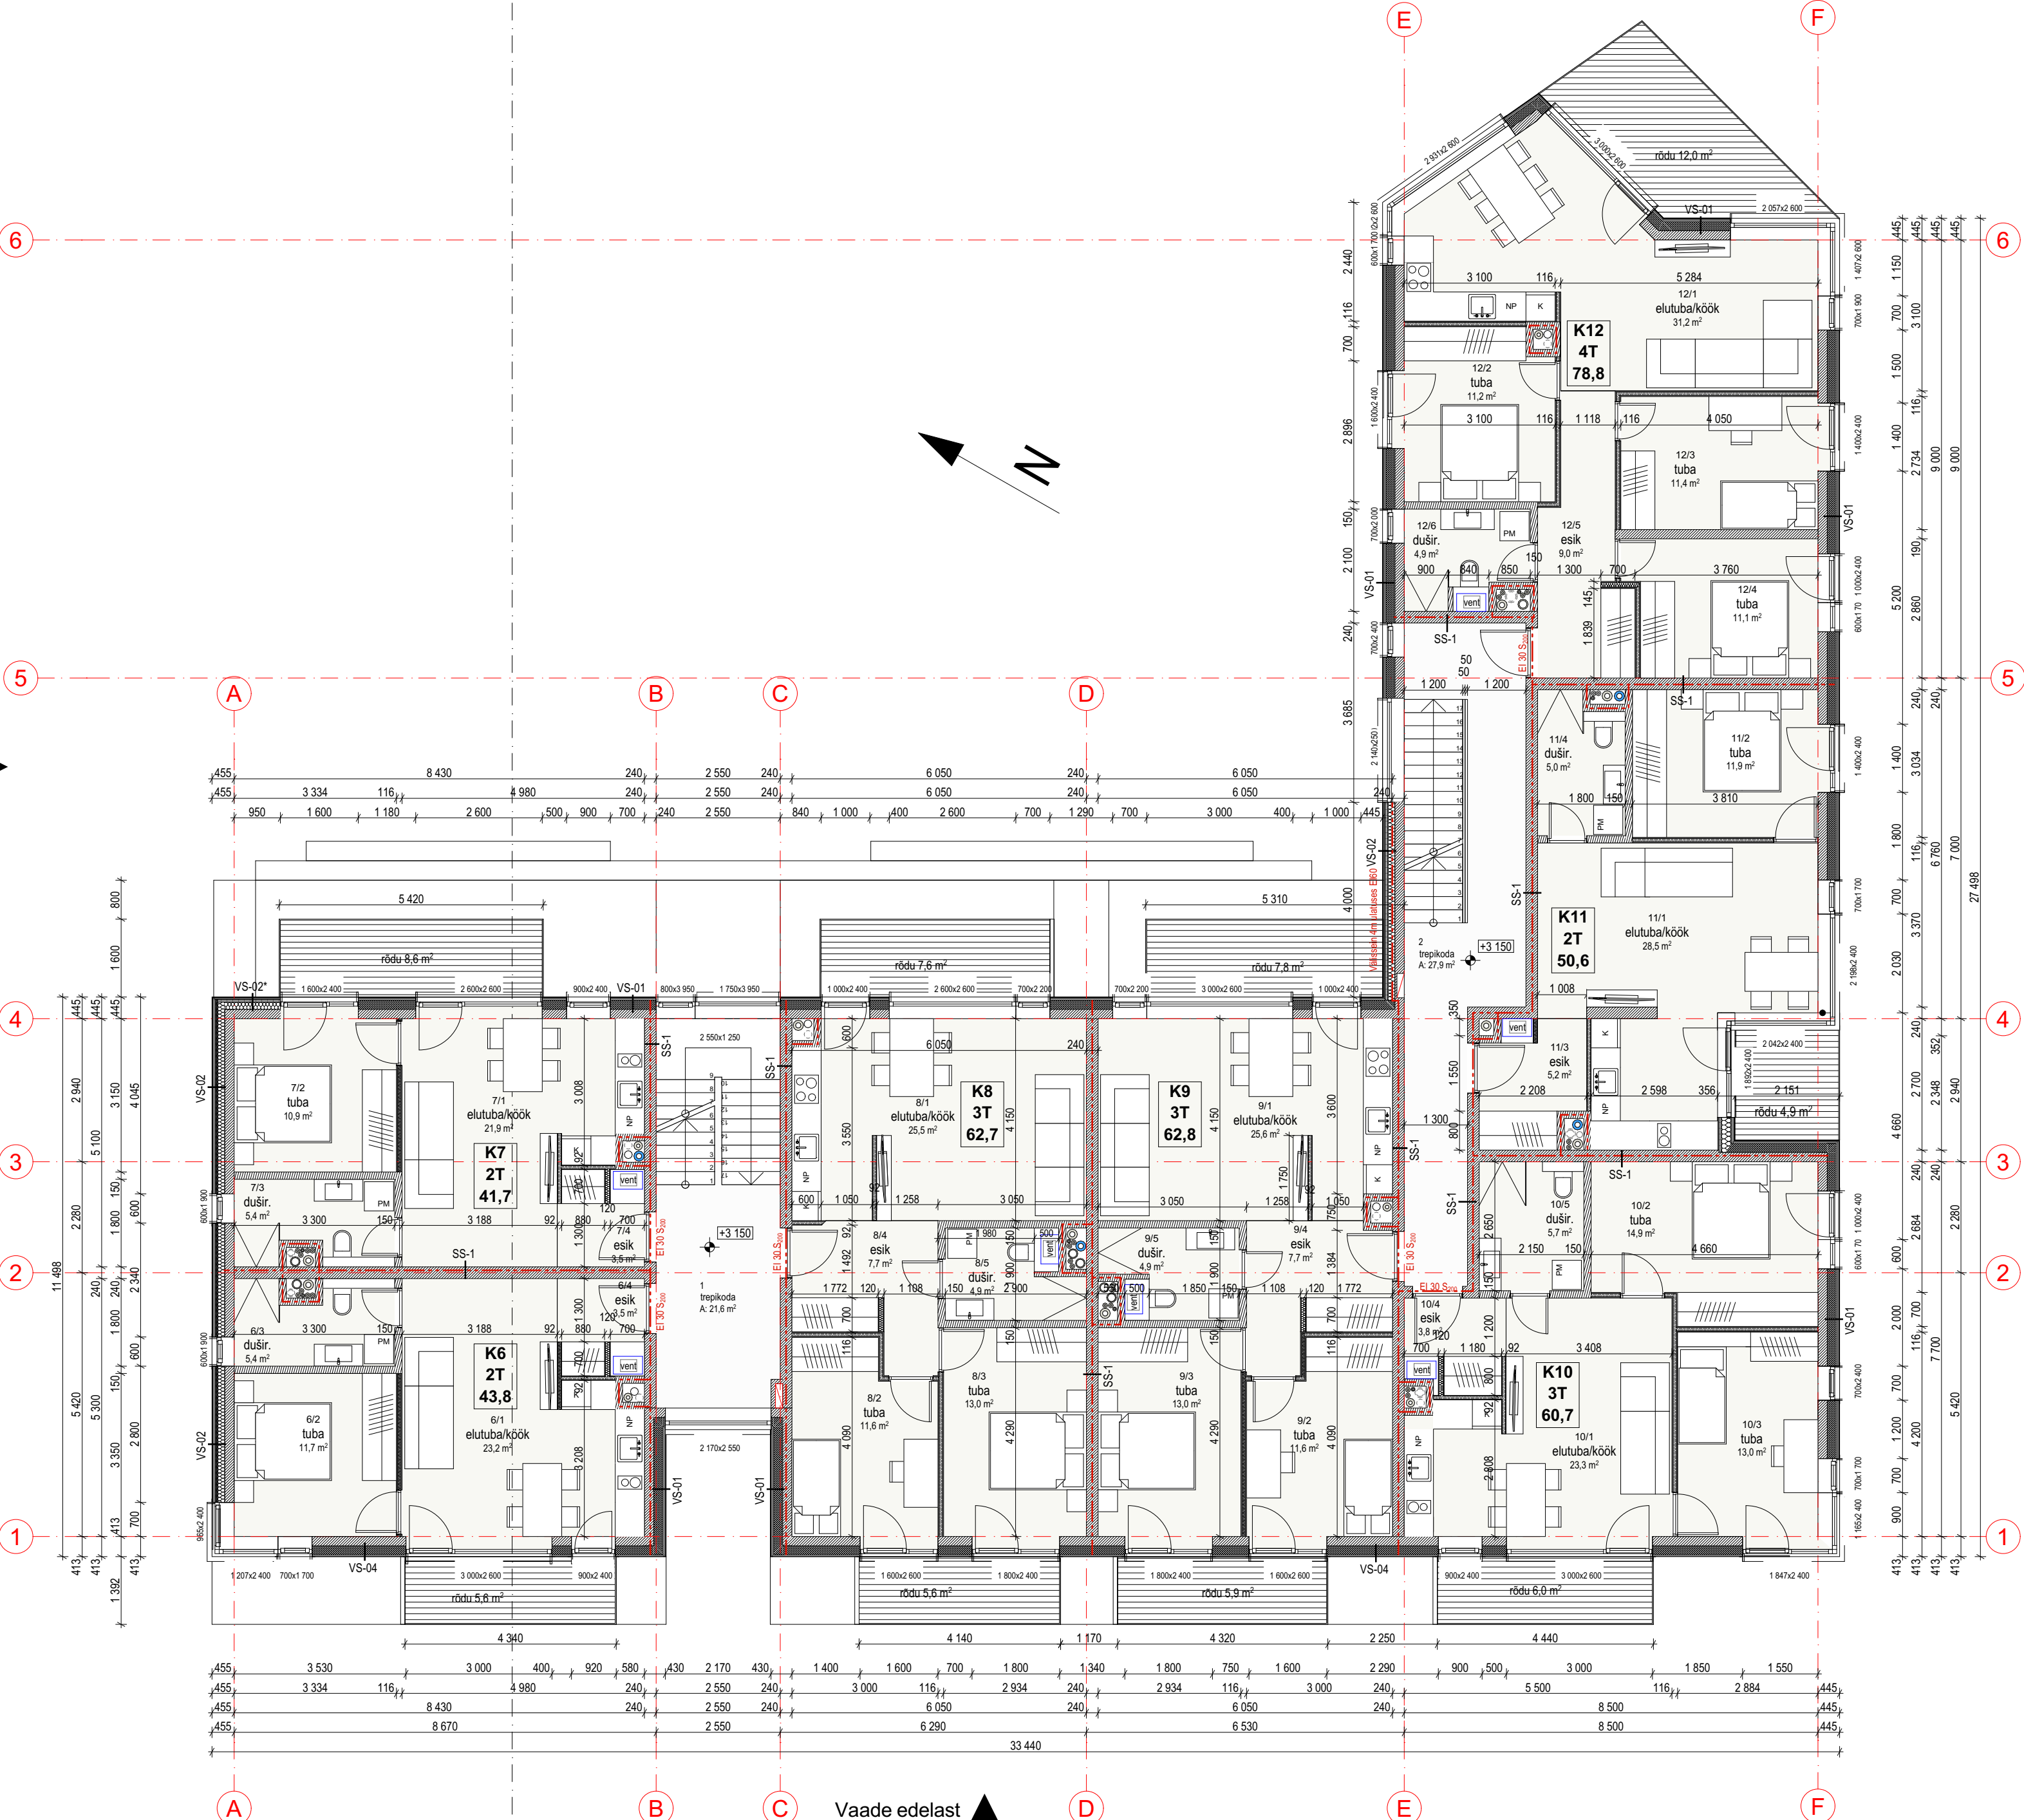

Vaade edelast

Vaade kagust

Ruumide eksplikatsioon TEINE KORRUS				
TUNNUS	Ruumi nr.	NIMETUS	PINDALA	
Korter 6	6/1	elutuba/köök	23,2	
Korter 6	6/2	tuba	11,7	
Korter 6	6/3	dušir.	5,4	
Korter 6	6/4	esik	3,5	
			43,8 m²	
Korter 7	7/1	elutuba/köök	21,9	
Korter 7	7/2	tuba	10,9	
Korter 7	7/3	dušir.	5,4	
Korter 7	7/4	esik	3,5	
			41,7 m²	
Korter 8	8/1	elutuba/köök	25,5	
Korter 8	8/2	tuba	11,6	
Korter 8	8/3	tuba	13,0	
Korter 8	8/4	esik	7,7	
Korter 8	8/5	dušir.	4,9	
			62,7 m²	
Korter 9	9/1	elutuba/köök	25,6	
Korter 9	9/2	tuba	11,6	
Korter 9	9/3	tuba	13,0	
Korter 9	9/4	esik	7,7	
Korter 9	9/5	dušir.	4,9	
			62,8 m²	
Korter 10	10/1	elutuba/köök	23,3	
Korter 10	10/2	tuba	14,9	
Korter 10	10/3	tuba	13,0	
Korter 10	10/4	esik	3,8	
Korter 10	10/5	dušir.	5,7	
			60,7 m²	
Korter 11	11/1	elutuba/köök	28,5	
Korter 11	11/2	tuba	11,9	
Korter 11	11/3	esik	5,2	
Korter 11	11/4	dušir.	5,0	
			50,6 m²	
Korter 12	12/1	elutuba/köök	31,2	
Korter 12	12/2	tuba	11,2	
Korter 12	12/3	tuba	11,4	
Korter 12	12/4	tuba	11,1	
Korter 12	12/5	esik	9,0	
Korter 12	12/6	dušir.	4,9	
			78,8 m²	
Üldpind	1	trepikoda	21,6	
Üldpind	2	trepikoda	27,9	
			49,5 m²	
			450,6 m²	

- Konstruksioonide tüübid
- VS-01 - 445 mm, U=0,13 W/m²K
laudis 18 mm + diagonaalsed pultrid 25 mm
horisontaalne roov 22x70 mm
vertikaalne roov 25x70 mm
- Kingspan TW57 isolatsioon 190 mm, pinnakate B-s1,d0
betoonist õõnesplok, täisbetoneeritud 190 mm
tasanduskiht + viimistlus vastavalt sisearhitektuursele osale
- VS-02 - 455 mm, U=0,19 W/m²K
laudis 18 mm + diagonaalsed pultrid 25 mm
horisontaalne roov 22x70 mm
vertikaalne roov 25x70 mm
kivivill tuletõkkeplaat 50 mm, A klass
kivivill isolatsioon 150 mm, A klass
puitkarkass 45x145 mm, S=600mm
betoonist õõnesplok, täisbetoneeritud 190 mm
tasanduskiht + viimistlus vastavalt sisearhitektuursele osale
- VS-03 - 465 mm, U=0,19 W/m²K
fassaadiplaat 8 mm, A klass
vertikaalne roov 25x70 mm
kivivill tuletõkkeplaat 50 mm, A klass
kivivill isolatsioon 100 mm, A klass
puitkarkass 45x95 mm, S=600mm
betoonist õõnesplok, täisbetoneeritud 140 mm
tasanduskiht
- VS-04 - 413 mm, U=0,13 W/m²K
fassaadiplaat 8 mm + kahes kihis diagonaalsed metallribid 20+
vertikaalne roov 25x70 mm
- Kingspan TW57 isolatsioon 190 mm, pinnakate B-s1,d0
betoonist õõnesplok, täisbetoneeritud 190 mm
tasanduskiht + viimistlus vastavalt sisearhitektuursele osale
- VS-05 - 413 mm, U=0,19 W/m²K
fassaadiplaat 8 mm + kahes kihis diagonaalsed metallribid 20+
vertikaalne roov 15x70 mm
kivivill tuletõkkeplaat 50 mm, A klass
kivivill isolatsioon 150 mm, A klass
puitkarkass 45x145 mm, S=600mm
betoonist õõnesplok, täisbetoneeritud 190 mm
tasanduskiht + viimistlus vastavalt sisearhitektuursele osale
- SS-1 240 mm, R_w= >55 dB
Siseviimistlus vastavalt siseviimistlustabelile
betoonist õõnesplok, täisbetoneeritud 240 mm
Siseviimistlus vastavalt siseviimistlustabelile
- SS-2 190 mm, R_w= >55 dB
Siseviimistlus vastavalt siseviimistlustabelile
betoonist õõnesplok, täisbetoneeritud 190 mm
Siseviimistlus vastavalt siseviimistlustabelile
- SS-3 140 mm, R_w= >55 dB
Siseviimistlus vastavalt siseviimistlustabelile
betoonist õõnesplok, täisbetoneeritud 140 mm
Siseviimistlus vastavalt siseviimistlustabelile

- tuletõkkesektsiooni piir EI60
- evakuatsioonitee ja suund
- Päästeemeeskonna siseneemistee
- ABC tulekustuti 6 kg