


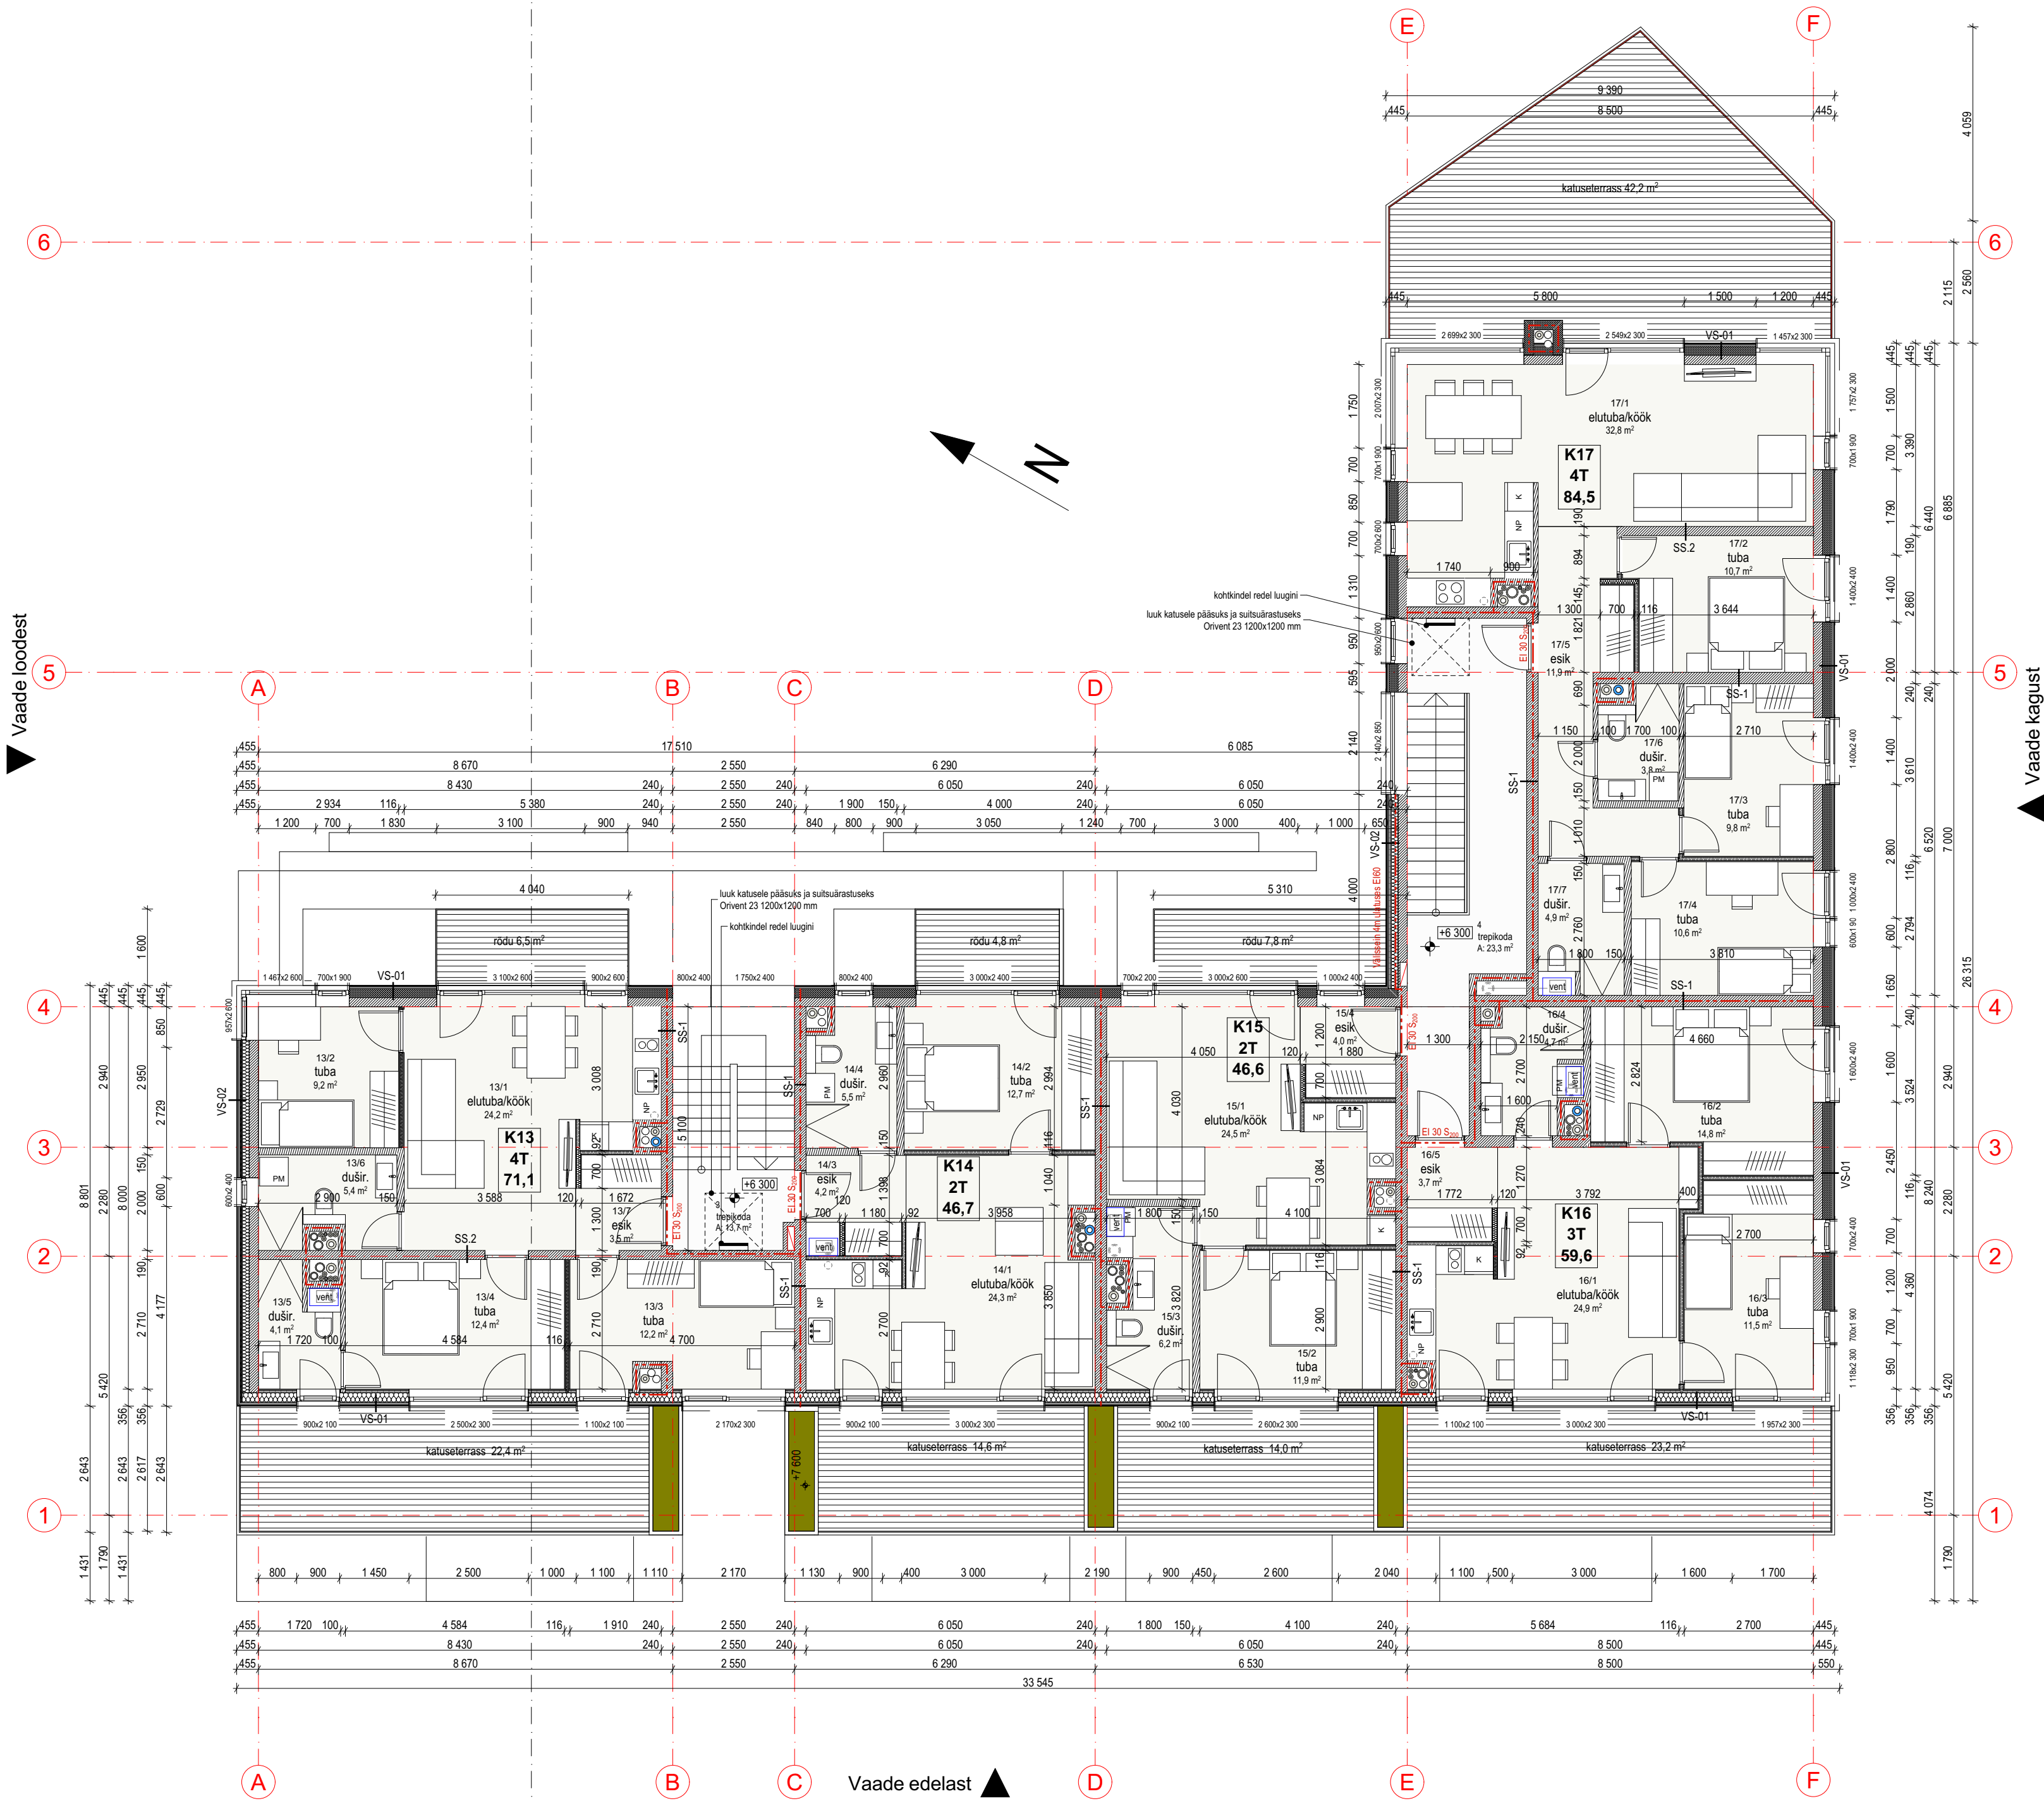

Ruumide eksplikatsioon KOLMAS KORRUS				
TUNNUS	Ruumi nr	NIMETUS	PINDALA	
Korter 13	13/1	elutuba/köök	24,2	
Korter 13	13/2	tuba	9,2	
Korter 13	13/3	tuba	12,2	
Korter 13	13/4	tuba	12,4	
Korter 13	13/5	dušir.	4,1	
Korter 13	13/6	dušir.	5,4	
Korter 13	13/7	esik	3,5	
			71,0 m²	
Korter 14	14/1	elutuba/köök	24,3	
Korter 14	14/2	tuba	12,7	
Korter 14	14/3	esik	4,2	
Korter 14	14/4	dušir.	5,5	
			46,7 m²	
Korter 15	15/1	elutuba/köök	24,5	
Korter 15	15/2	tuba	11,9	
Korter 15	15/3	dušir.	6,2	
Korter 15	15/4	esik	4,0	
			46,6 m²	
Korter 16	16/1	elutuba/köök	24,9	
Korter 16	16/2	tuba	14,8	
Korter 16	16/3	tuba	11,5	
Korter 16	16/4	dušir.	4,7	
Korter 16	16/5	esik	3,7	
			59,6 m²	
Korter 17	17/1	elutuba/köök	32,8	
Korter 17	17/2	tuba	10,7	
Korter 17	17/3	tuba	9,8	
Korter 17	17/4	tuba	10,6	
Korter 17	17/5	esik	11,9	
Korter 17	17/6	dušir.	3,8	
Korter 17	17/7	dušir.	4,9	
			84,5 m²	
Üldpind	3	trepikoda	13,7	
Üldpind	4	trepikoda	23,3	
			37,0 m²	
			345,4 m²	

- Konstruksioonide tüübid
- VS-01 - 445 mm, U=0,13 W/m²K
laudis 18 mm + diagonaalsed pultribid 25 mm
horisontaalne roov 22x70 mm
vertikaalne roov 25x70 mm
- Kingspan TW57 isolatsioon 190 mm, pinnakate B-s1,d0
betoonist õõnesplakk, täisbetoneeritud 190 mm
tasanduskiht + viimistlus vastavalt sisearhitektuursele osale
- VS-02 - 455 mm, U=0,19 W/m²K
laudis 18 mm + diagonaalsed pultribid 25 mm
horisontaalne roov 22x70 mm
vertikaalne roov 25x70 mm
kiviviil tuuletõkkeplaat 50 mm, A klass
kiviviil isolatsioon 150 mm, A klass
puitkarkass 45x145 mm, S=600mm
betoonist õõnesplakk, täisbetoneeritud 190 mm
tasanduskiht + viimistlus vastavalt sisearhitektuursele osale
- VS-03 - 465 mm, U=0,19 W/m²K
fassaadiplaat 8 mm, A klass
vertikaalne roov 25x70 mm
kiviviil tuuletõkkeplaat 50 mm, A klass
kiviviil isolatsioon 100 mm, A klass
puitkarkass 45x95 mm, S=600mm
betoonist õõnesplakk, täisbetoneeritud 140 mm
tasanduskiht
- VS-04 - 413 mm, U=0,13 W/m²K
fassaadiplaat 8 mm + kahes kihis diagonaalsed metallribid 20+
vertikaalne roov 25x70 mm
- Kingspan TW57 isolatsioon 190 mm, pinnakate B-s1,d0
betoonist õõnesplakk, täisbetoneeritud 190 mm
tasanduskiht + viimistlus vastavalt sisearhitektuursele osale
- VS-05 - 413 mm, U=0,19 W/m²K
fassaadiplaat 8 mm + kahes kihis diagonaalsed metallribid 20+
vertikaalne roov 15x70 mm
kiviviil tuuletõkkeplaat 50 mm, A klass
kiviviil isolatsioon 150 mm, A klass
puitkarkass 45x145 mm, S=600mm
betoonist õõnesplakk, täisbetoneeritud 190 mm
tasanduskiht + viimistlus vastavalt sisearhitektuursele osale
- SS-1 240 mm, R_w >= 55 dB
Siseviimistlus vastavalt siseviimistlustabelile
betoonist õõnesplakk, täisbetoneeritud 240 mm
Siseviimistlus vastavalt siseviimistlustabelile
- SS-2 190 mm, R_w >= 55 dB
Siseviimistlus vastavalt siseviimistlustabelile
betoonist õõnesplakk, täisbetoneeritud 190 mm
Siseviimistlus vastavalt siseviimistlustabelile
- SS-3 140 mm, R_w >= 55 dB
Siseviimistlus vastavalt siseviimistlustabelile
betoonist õõnesplakk, täisbetoneeritud 140 mm
Siseviimistlus vastavalt siseviimistlustabelile

- tuleõtkeseksiooni piir EI60
- evakuatsioonitee ja suund
- Päästeükskonna sisene minek
- ABC tulekustuti 6 kg