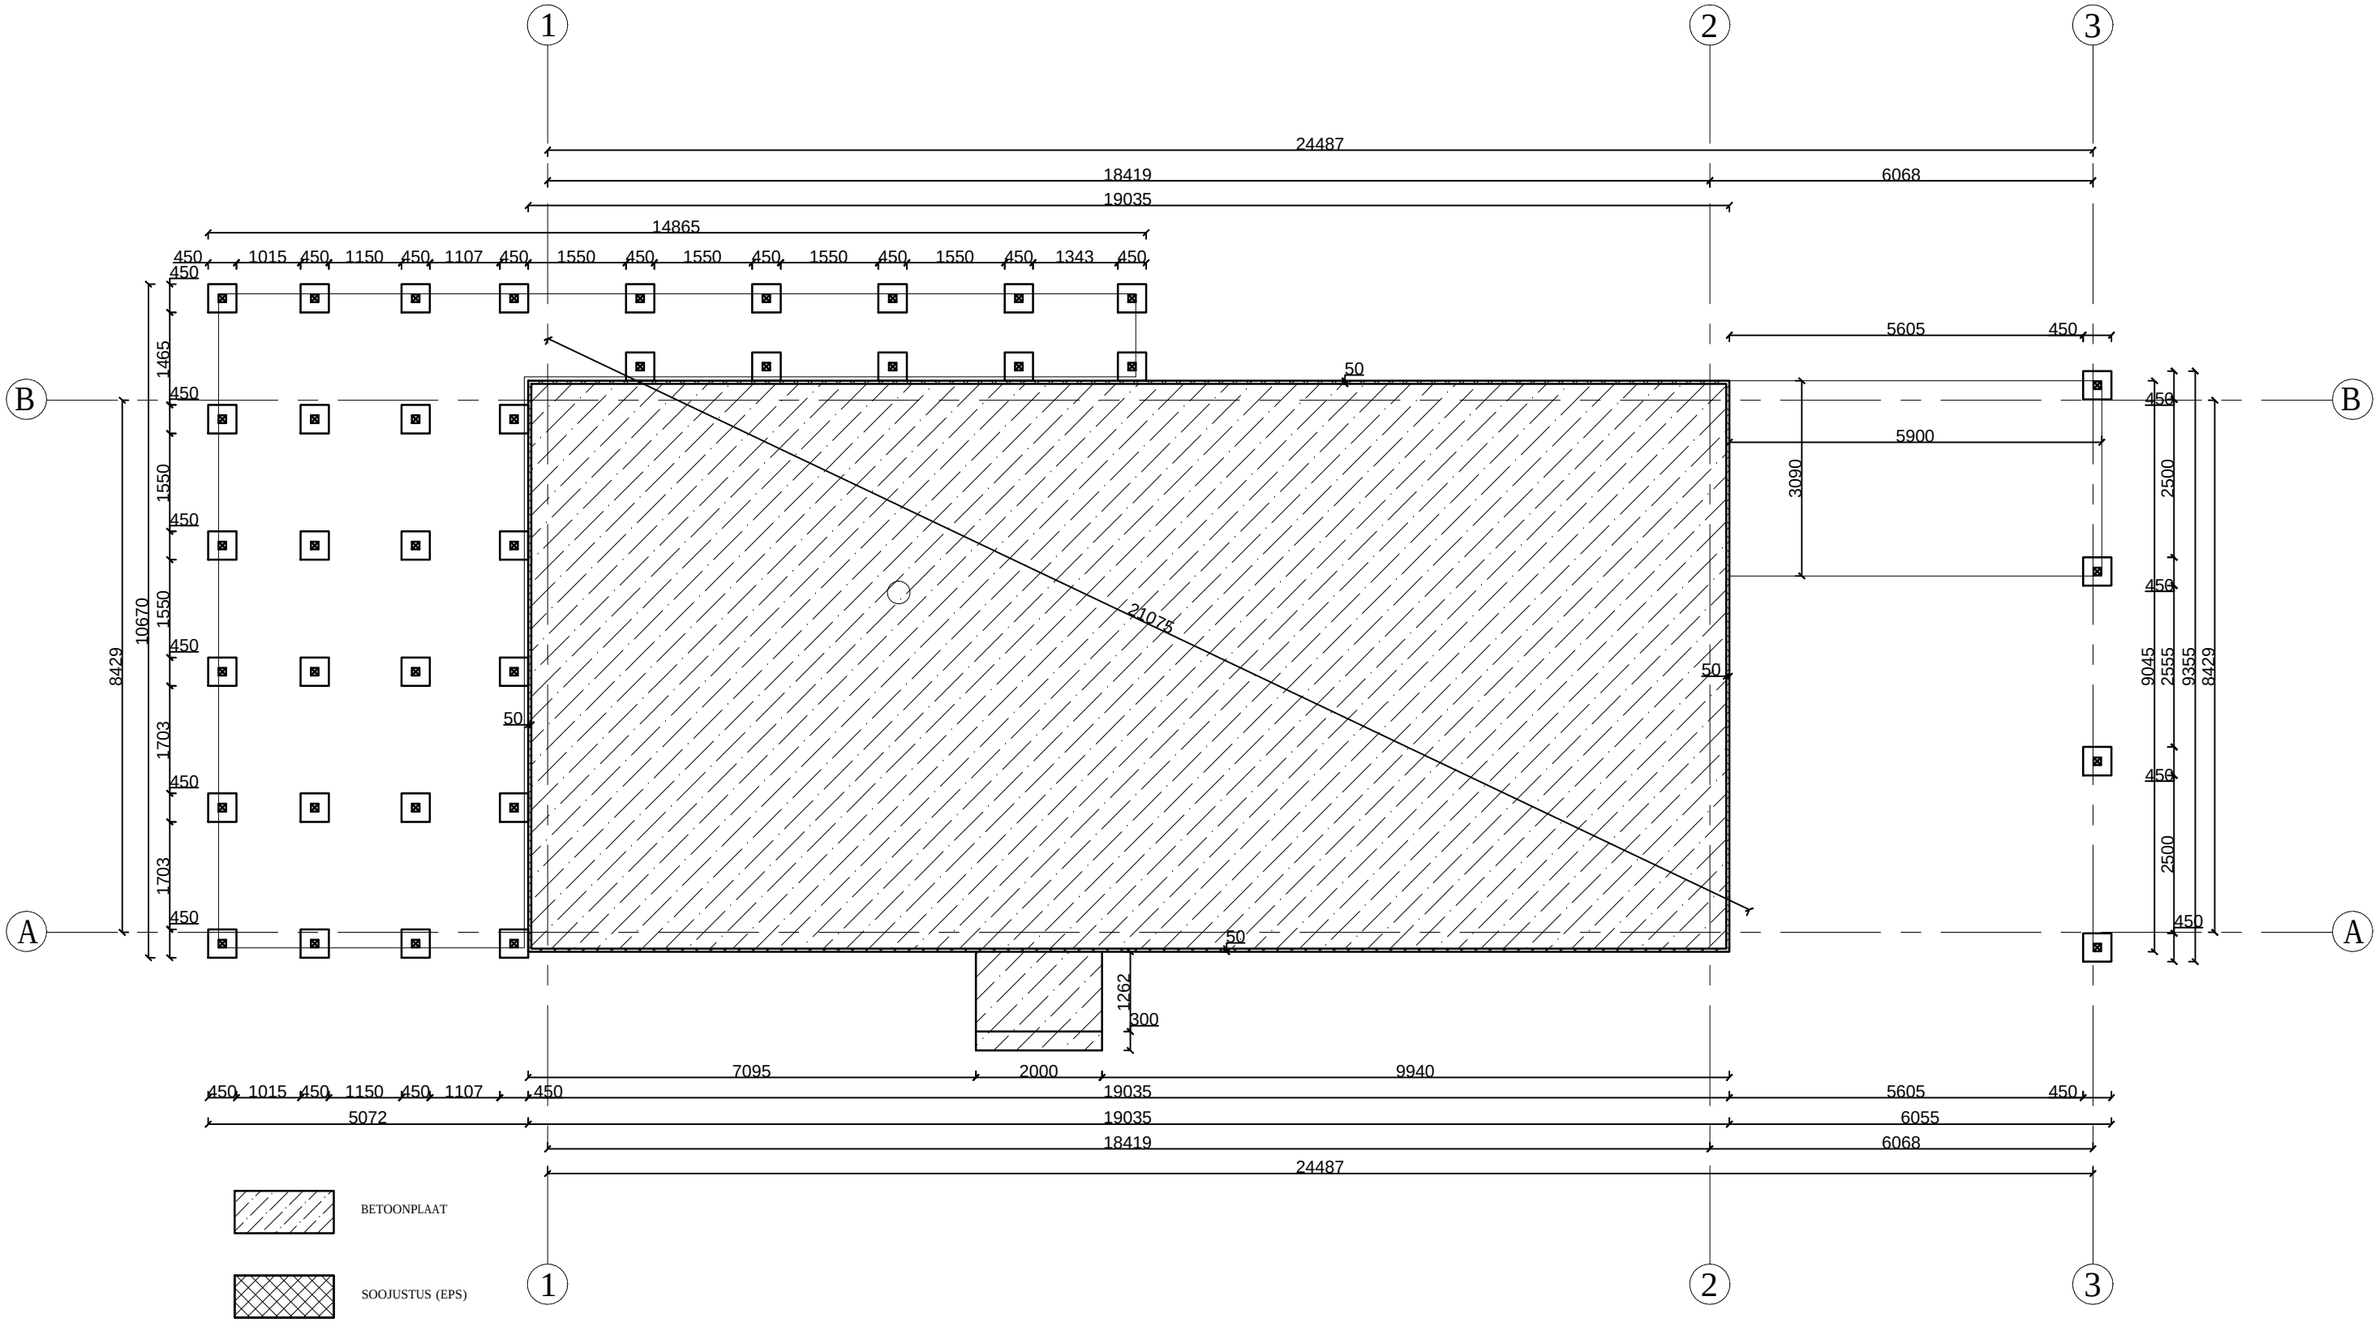
1
2
3
A
B
24487
18419
6068
19035
14865
450
1015
1150
1107
1550
1343
5605
5900
3090
2500
9045
2555
9355
8429
10670
1465
1703
21075
50
1262
300
7095
2000
9940
5072
6055
BETOONPLAAT
SOOJUSTUS (EPS)