
RIDAELAMU PAIGUTUS

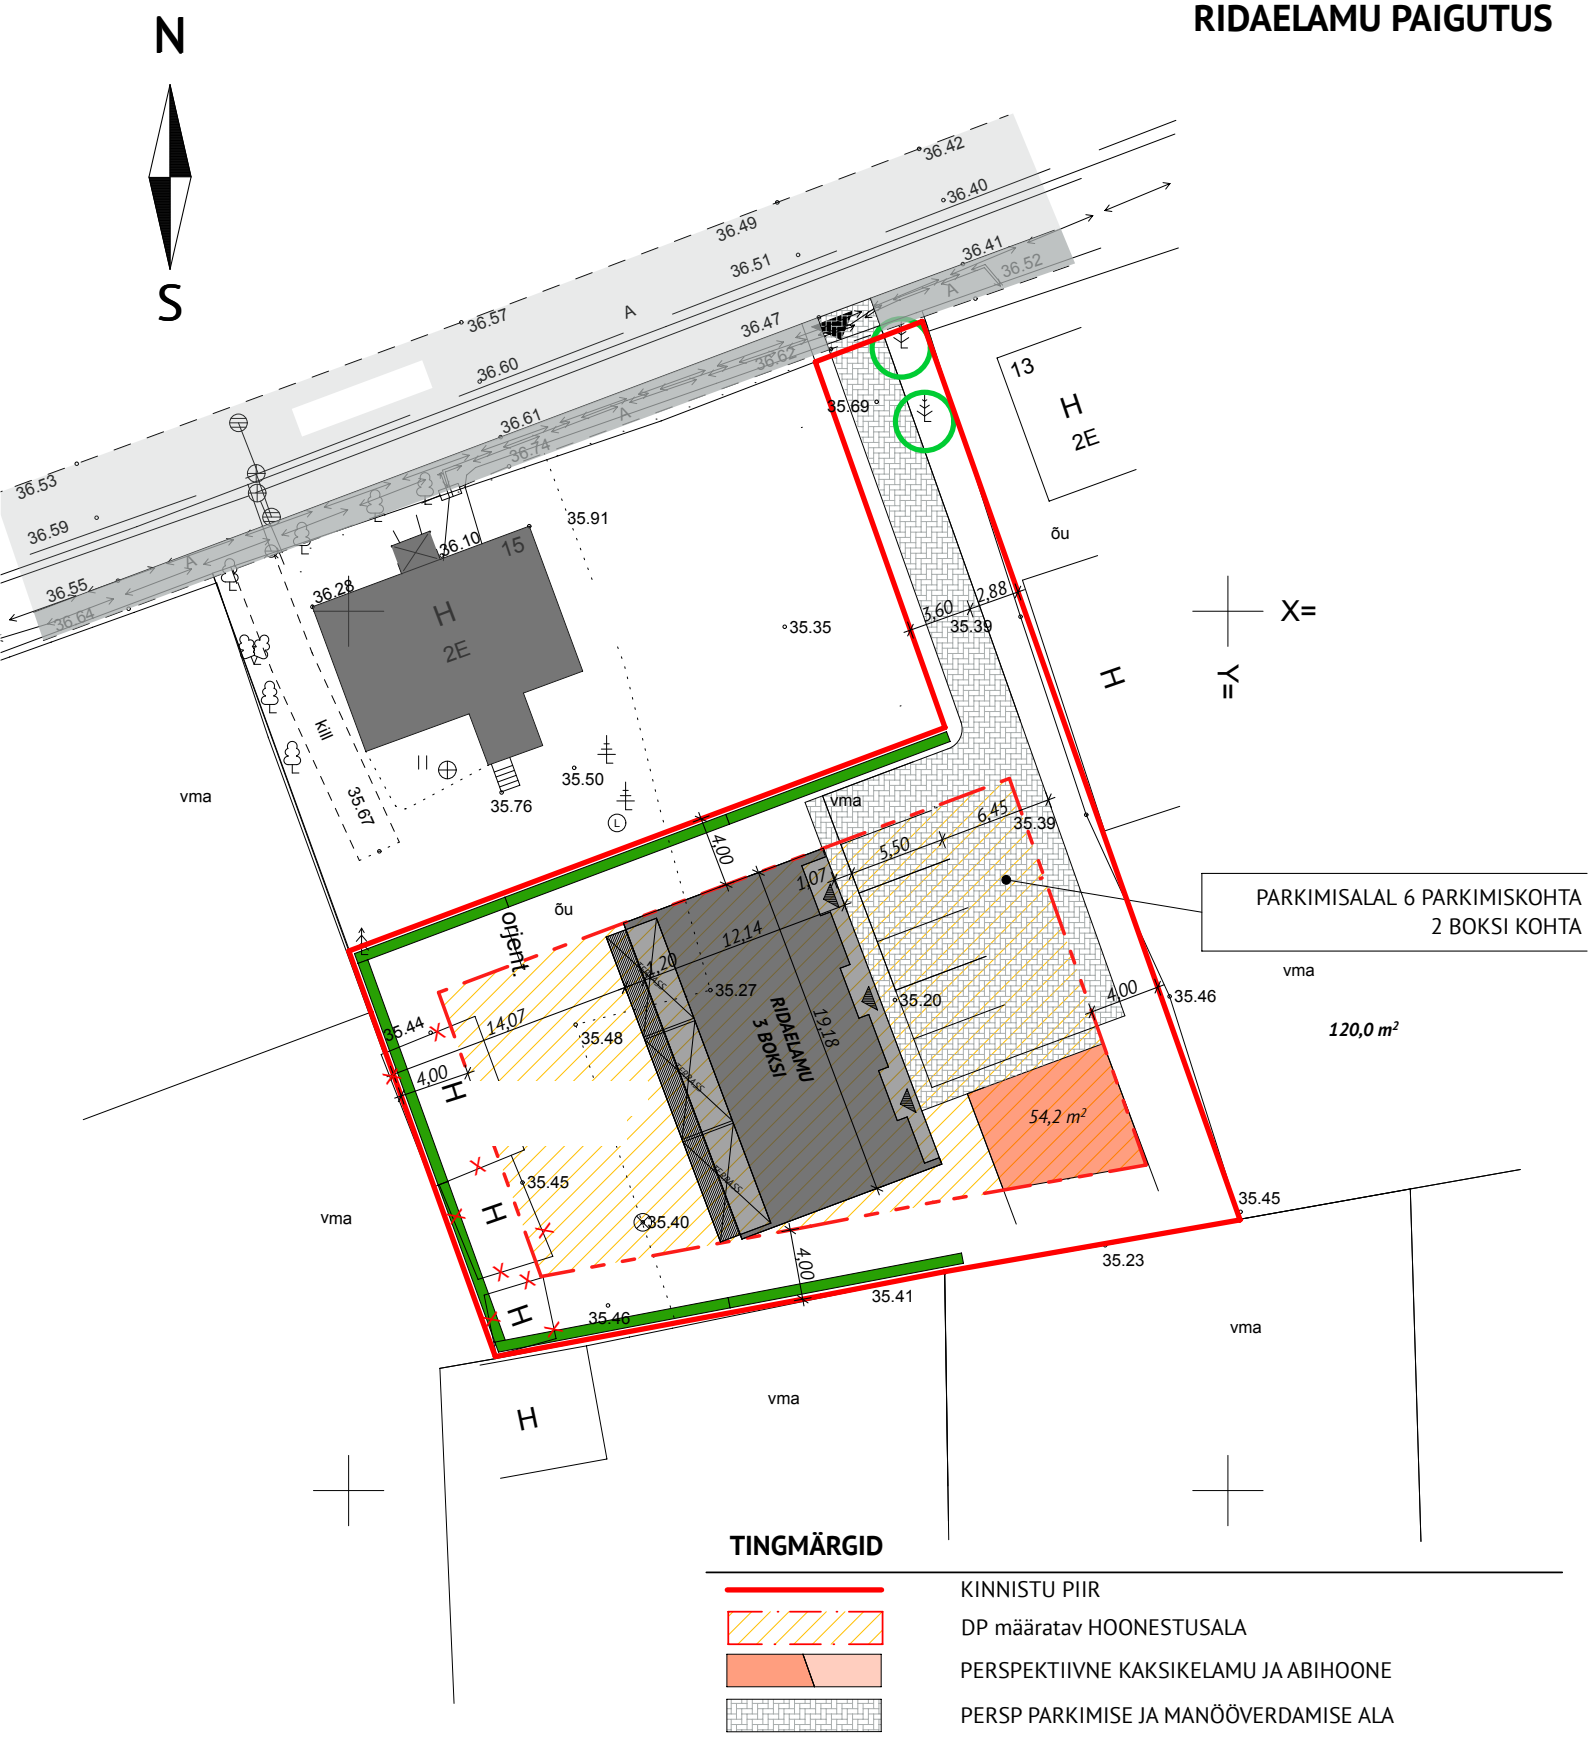

TINGMÄRGID

- KINNISTU PIIR
- DP määratav HOONESTUSALA
- PERSPEKTIIVNE KAKSIKELAMU JA ABIHOONE
- PERSP PARKIMISE JA MANÖÖVERDAMISE ALA