


Märkused:
 1. Alusplaanina on kasutatud OÜ Valtu Projekt tööd nr, 07-21, 03.2007, Inglise mõisa mõõdistamine.

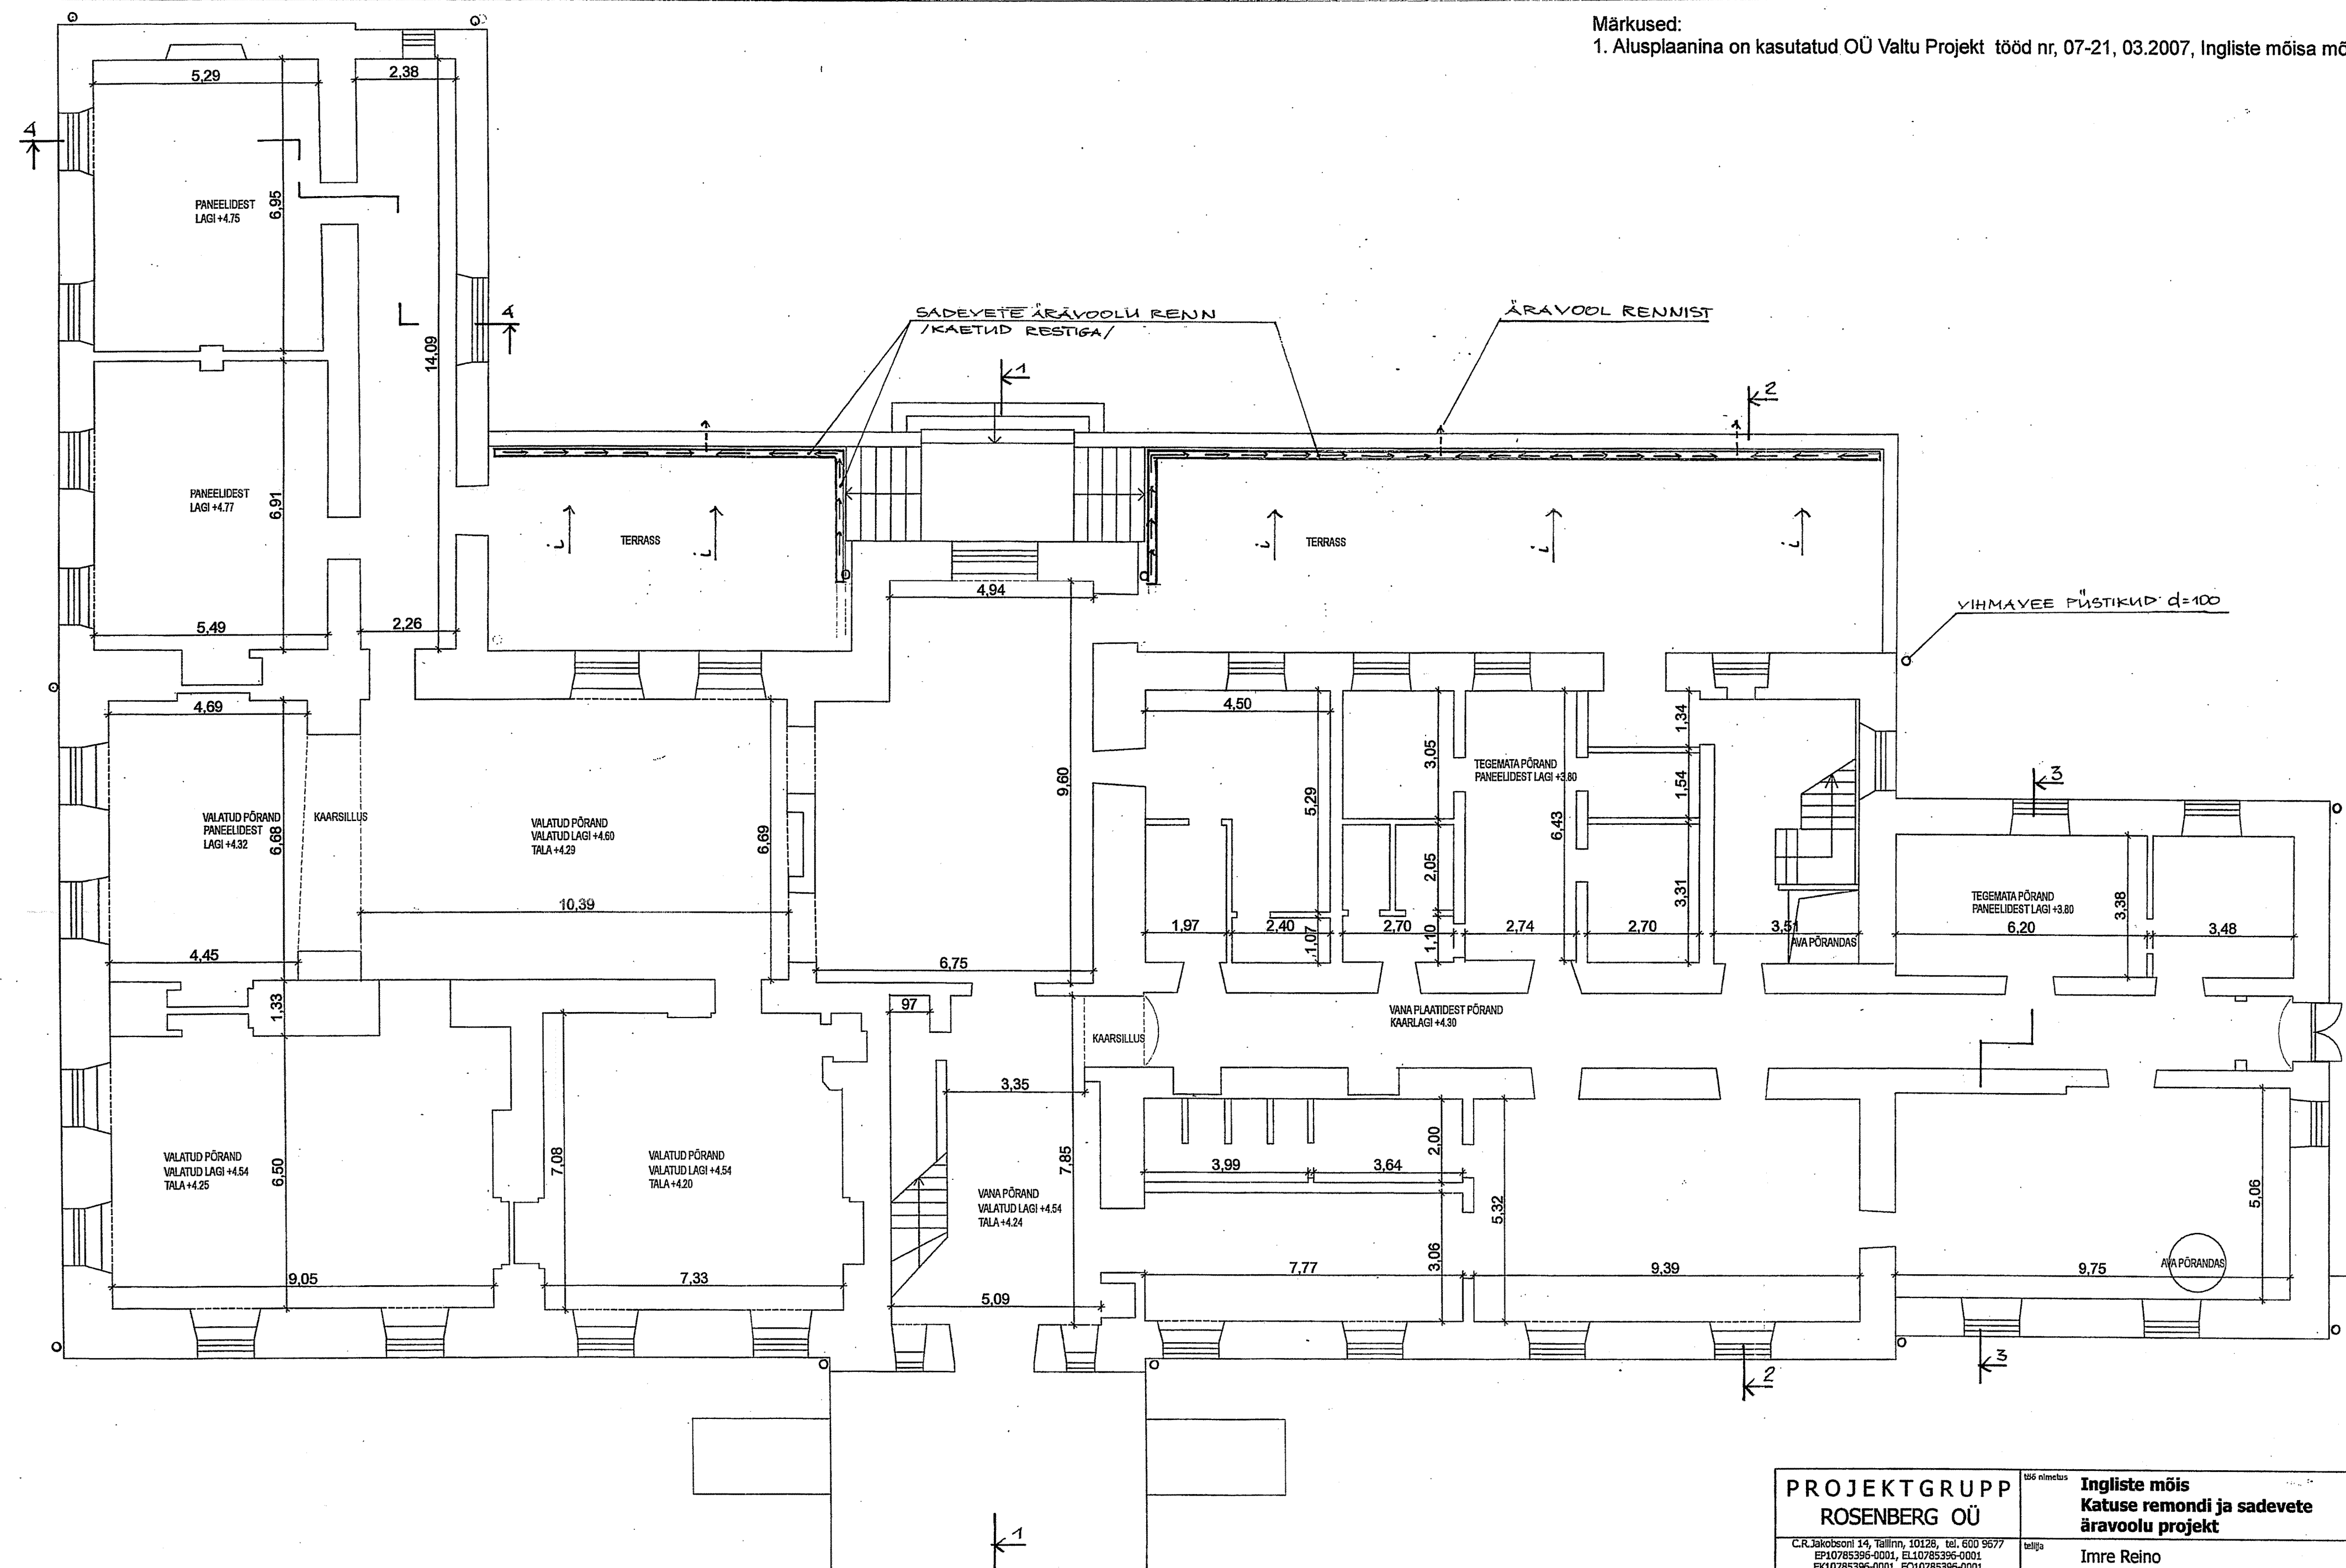

PROJEKTGRUPP ROSENBERG OÜ <small>C.R. Jakobsoni 14, Tallinn, 10128, tel. 600 9577 EPL0785396-0001, EL10785396-0001 FK10785396-0001, FO10785396-0001</small>	<small>töö nimetus</small> Inglise mõis Katuse remondi ja sadevete äravoolu projekt	<small>töö nr.</small> 2007-26 <small>stadium</small> PP 08.2007
	<small>juhataja</small> Peep ROSENBERG	<small>tehtis</small> Imre Reino
<small>joonis</small> Põhikorruse plaan	<small>mööb</small> 1:100	<small>joonise nr.</small> A2