


MONOLIITSE R-BET PLAADI ARMEERIMISE SKEEM
ALUMISES VÖÖS

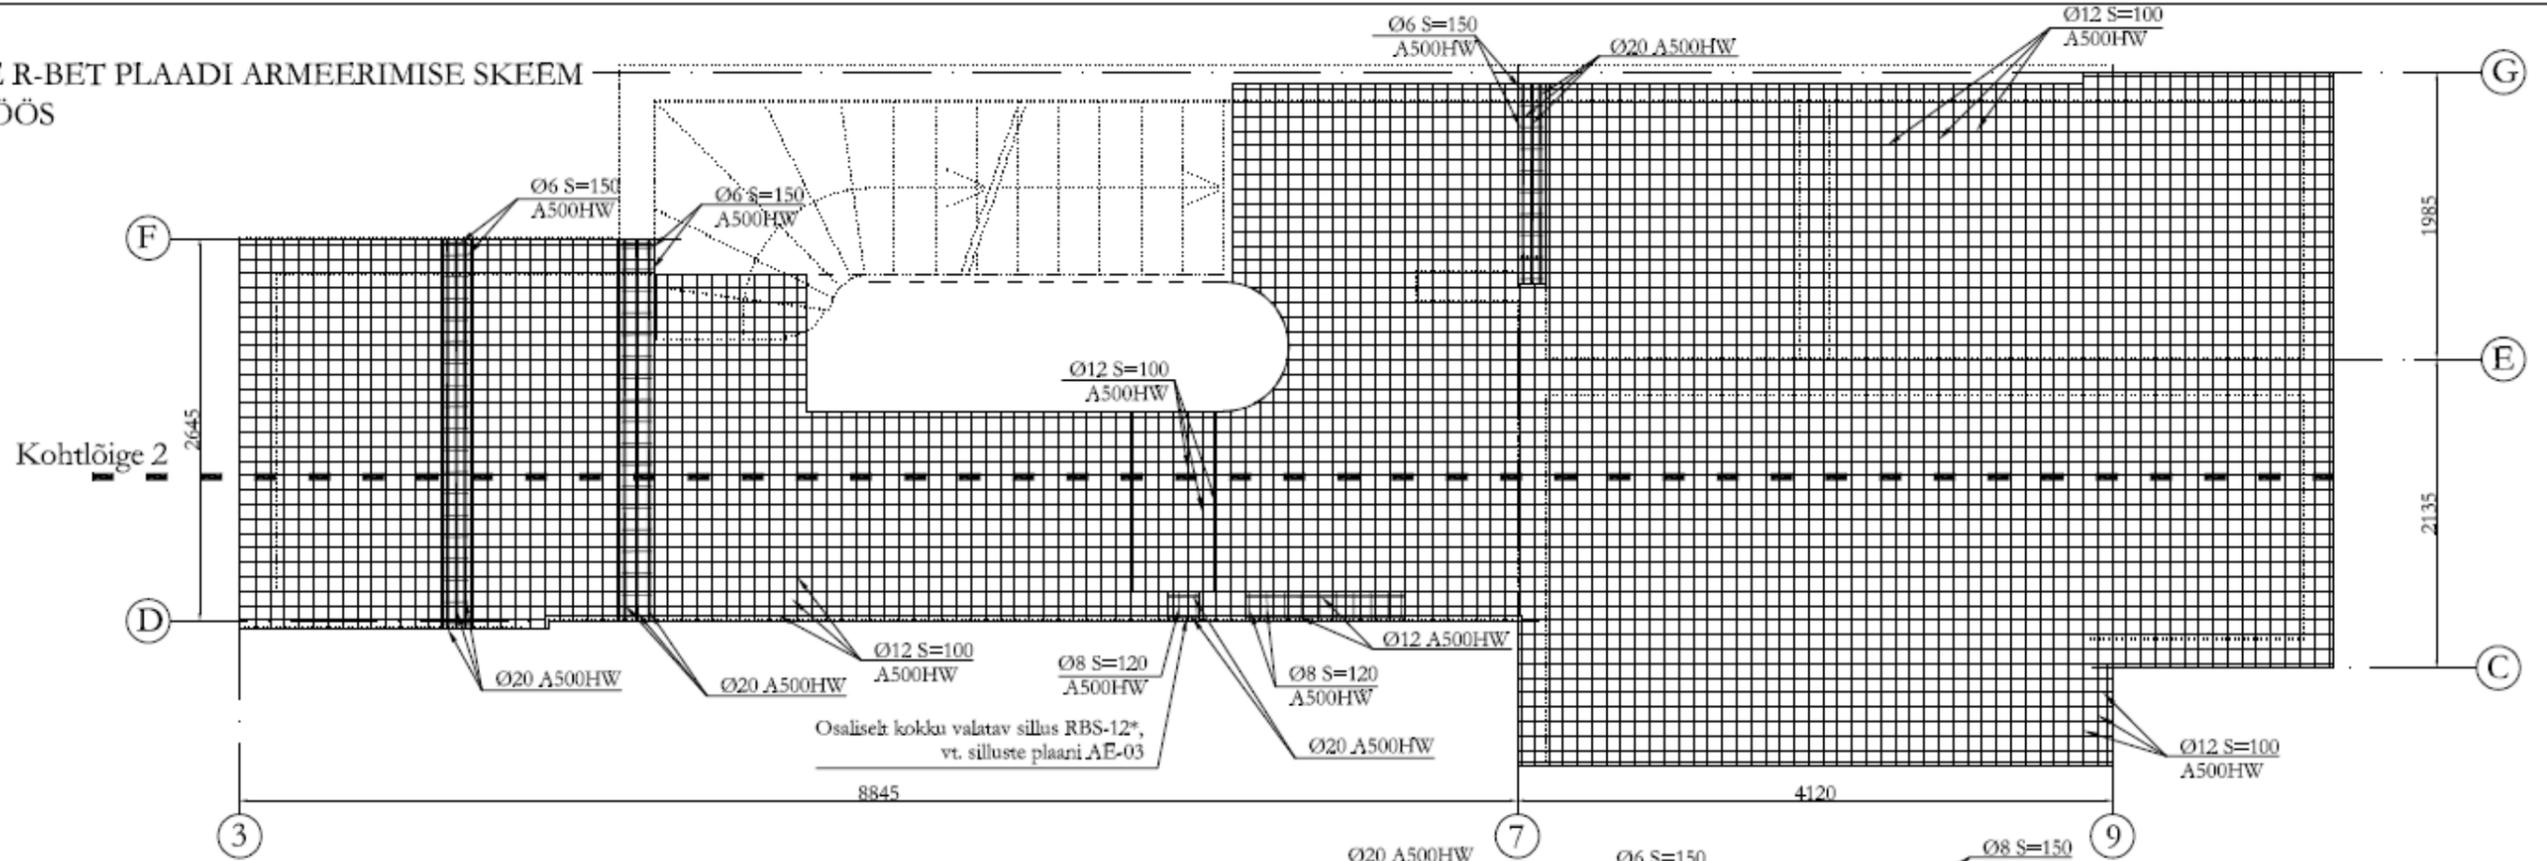

MONOLIITSE R-BET PLAADI ARMEERIMISE SKEEM
ÜLEMISES VÖÖS

