
VUNDAMENTIDE PLAAN

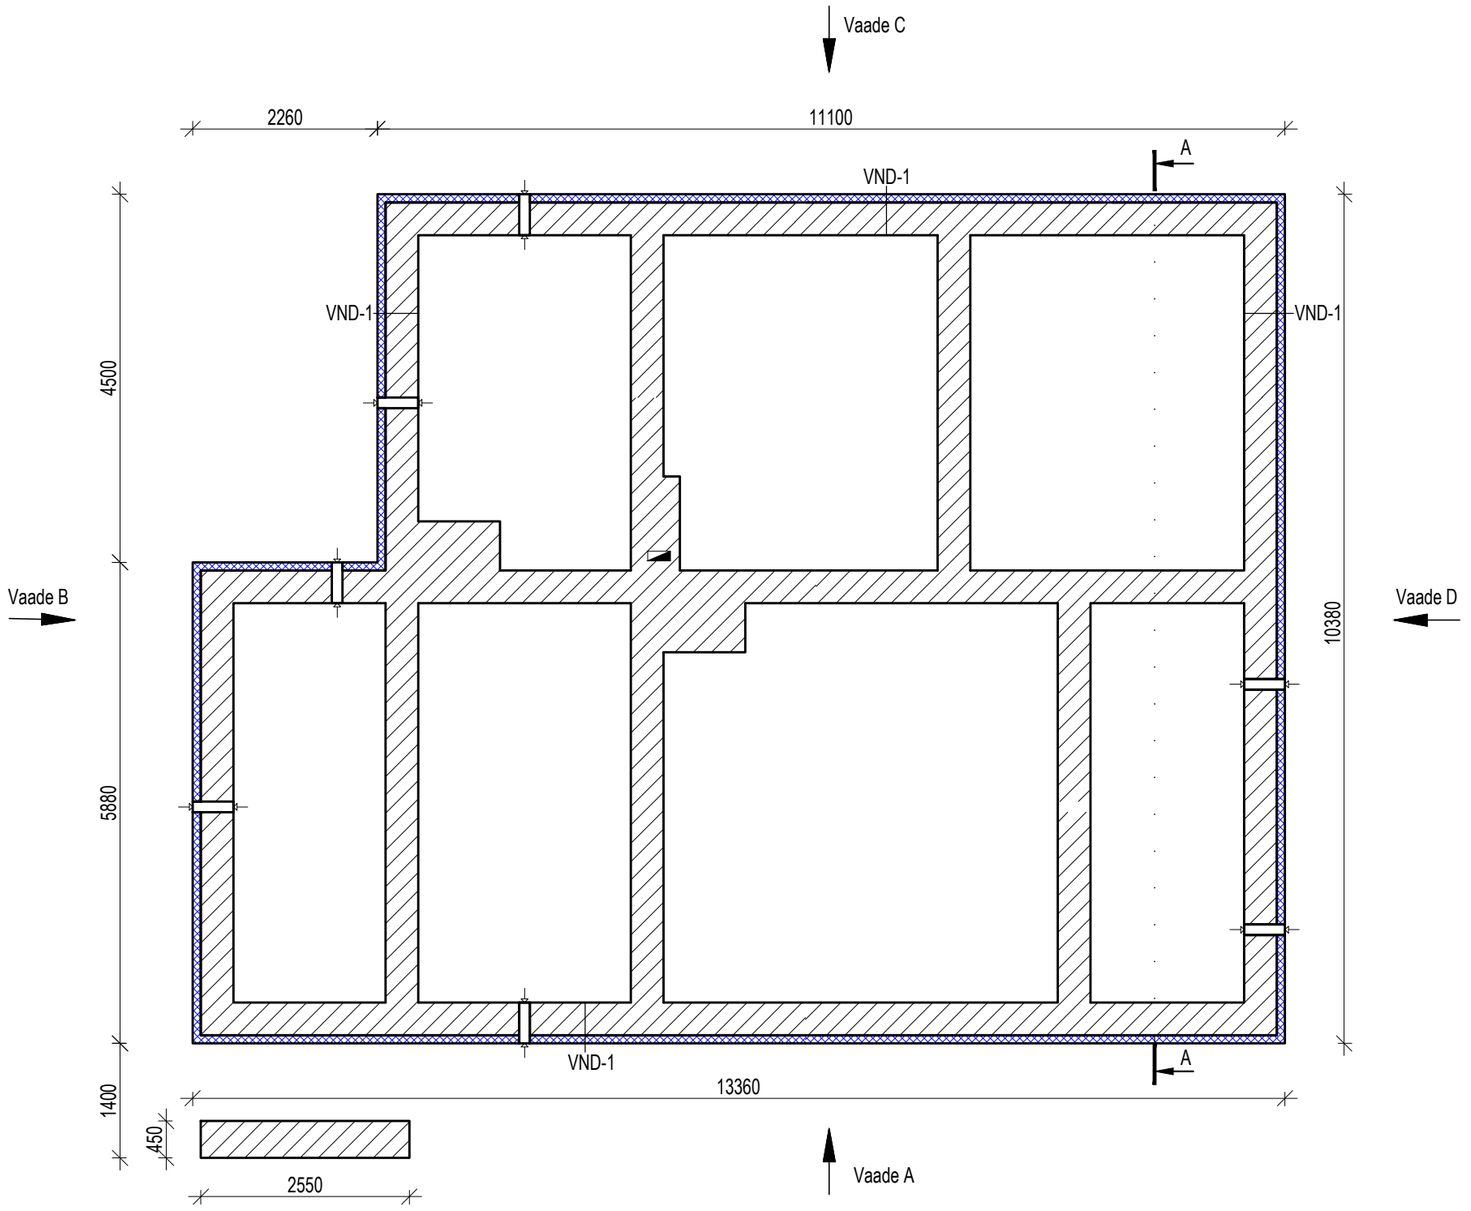

TINGMÄRGID:

Olemasolev vundamentide konstruktsioon

Soojustusplaat EPS120

MÄRKUSED:

1. Sokli sojustamiseks kasutada EPS120 Supra, $\lambda_d \leq 0{,}04$ W/mK.
2. Seinte spetsifikatsioon vt joonis AR803.
3. Järgida materjali tootja ja tarnija poolt koostatud paigaldusjuhiseid ja väljatöötatud sõlmi.
4. Vertikaalroovi samm < 500 mm.
5. Sokliplaadi vaheline deformatsioonivuuk min. 5 mm.
6. Viimistlevate sokliseinte ligikaudne pindala ~ 20 m^2.
7. Vajalikud mõõtmed kontrollida ehitusplatsil.
8. Kõik täpsustused projekti järgmises staadiumis.