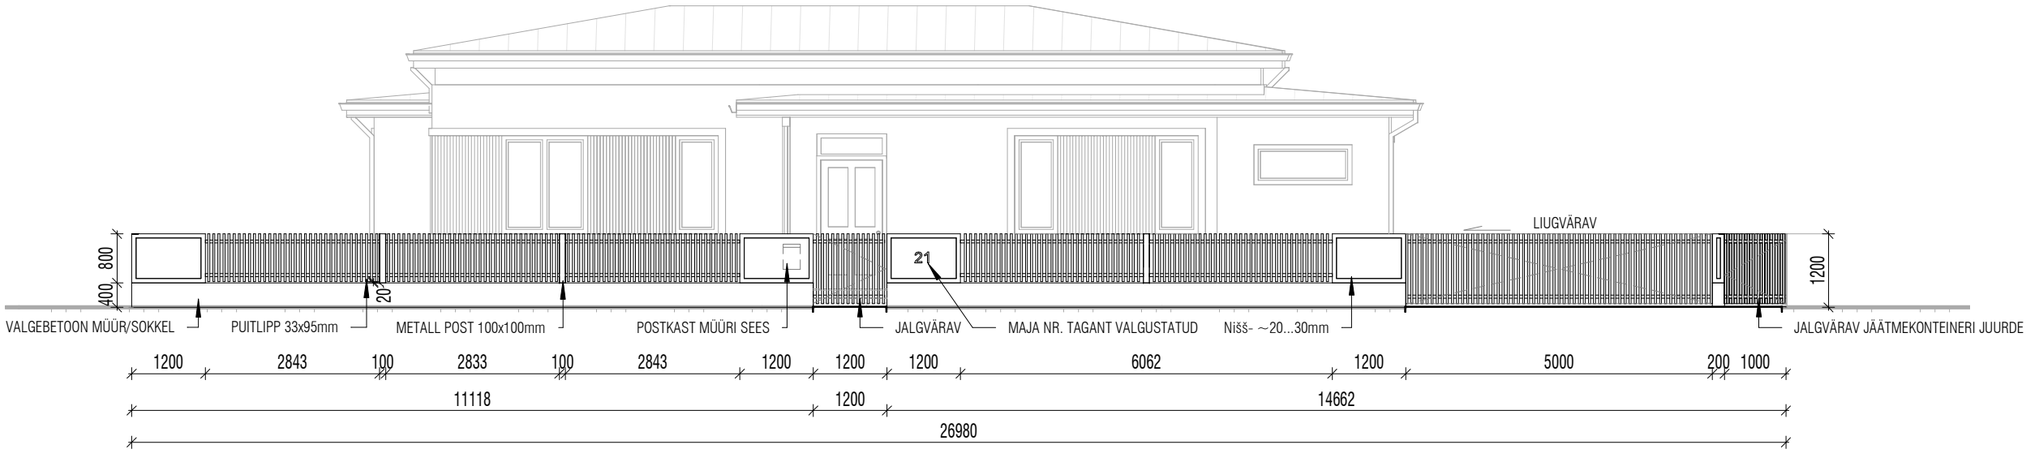
LIUGVÄRAV
800
400
20
21
1200
VALGEBETOON MÜÜR/SOKKEL
PUITLIPP 33x95mm
METALL POST 100x100mm
POSTKAST MÜÜRI SEES
JALGVÄRAV
MAJA NR. TAGANT VALGUSTATUD
Nišš- ~20...30mm
JALGVÄRAV JÄÄTMEKONTEINERI JUURDE
1200 2843 100 2833 100 2843 1200 1200 1200 6062 1200 5000 200 1000
11118 1200 14662
26980

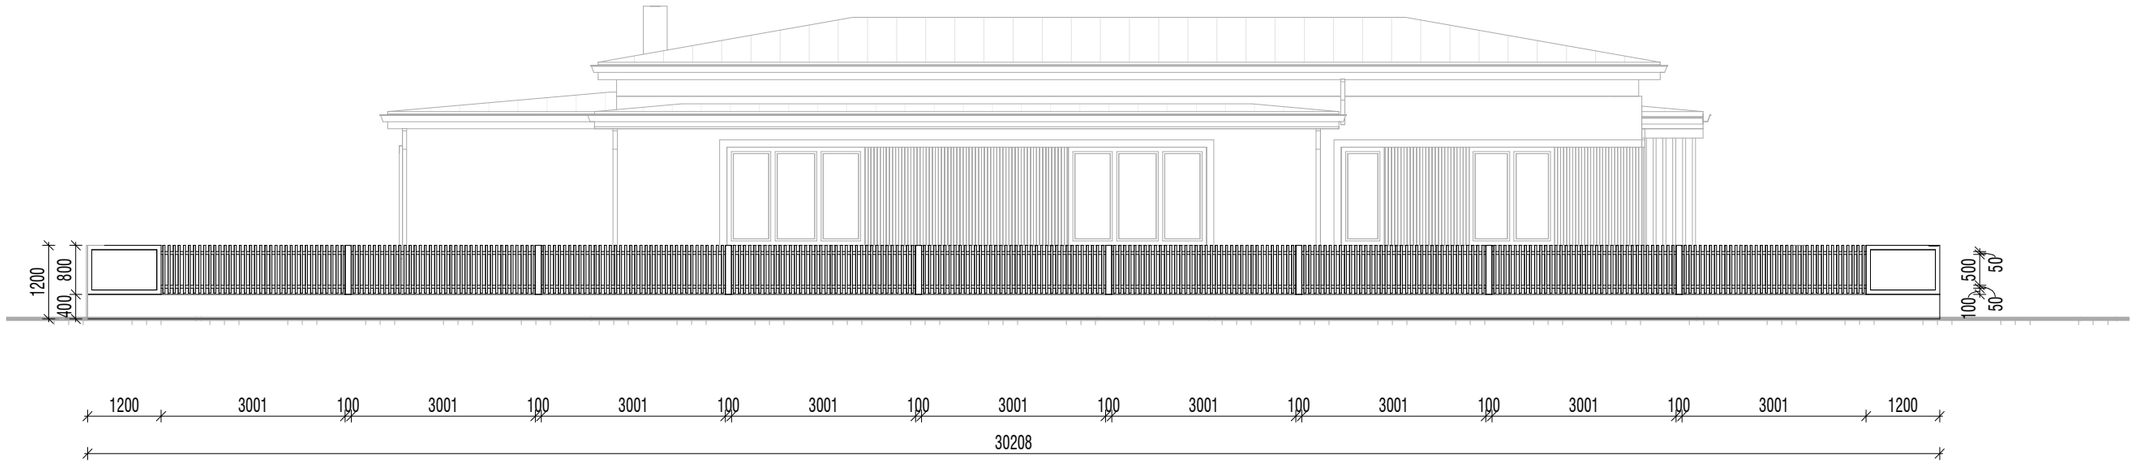
1200
800
400
500
50
100
50
1200 3001 100 3001 100 3001 100 3001 100 3001 100 3001 100 3001 100 3001 100 3001 1200
30208