


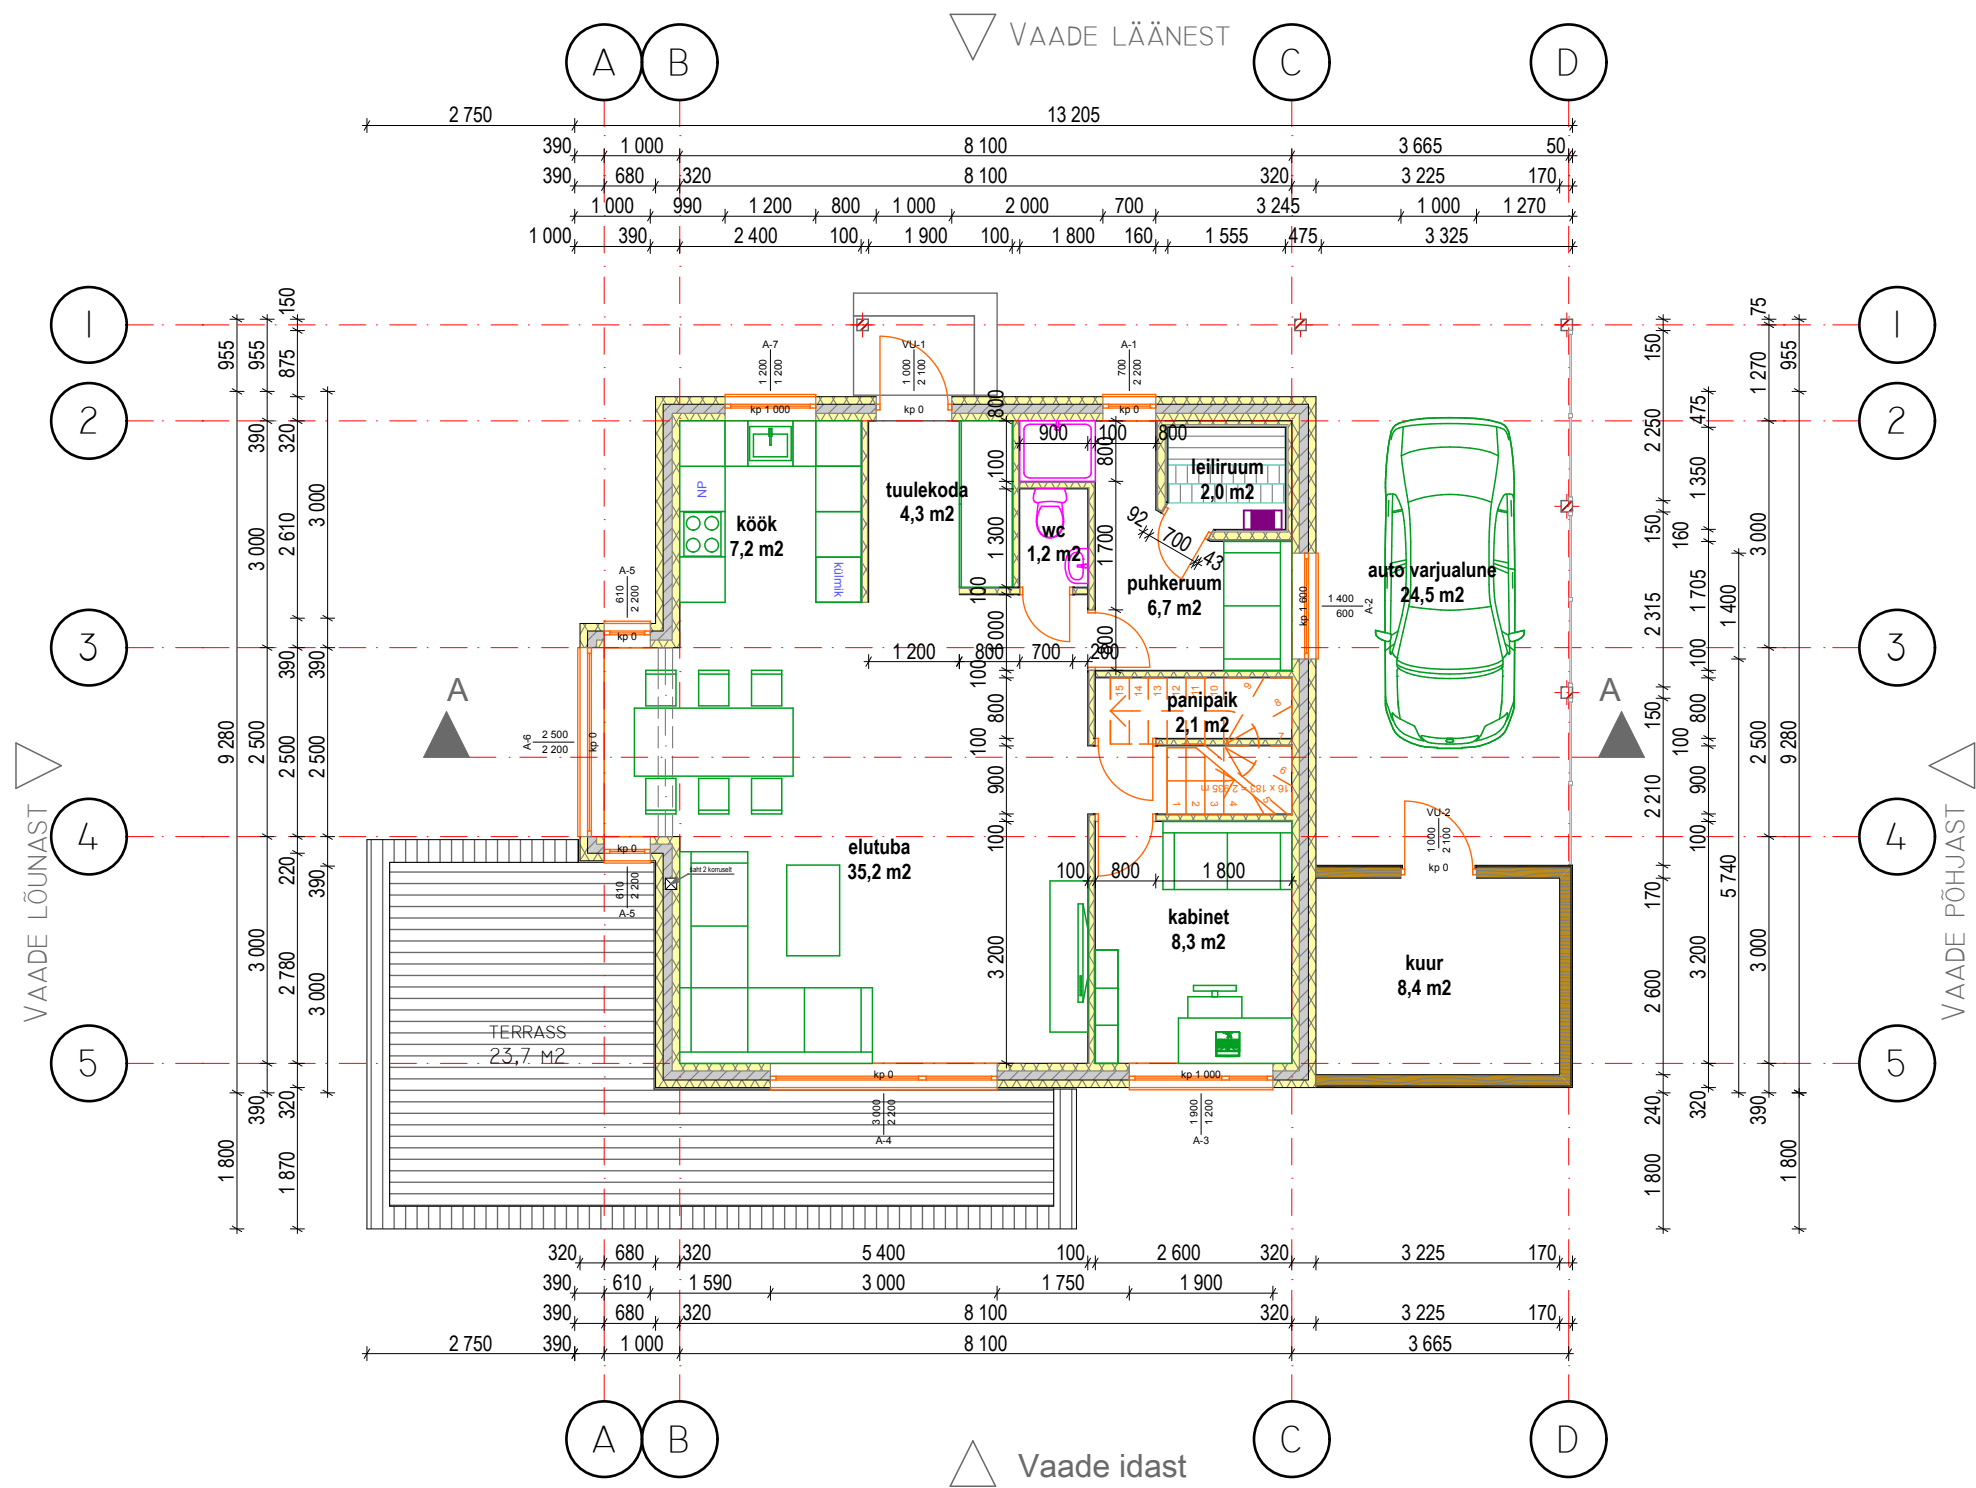

MATERJALIDE TÄHISTUS	
MATERJALI NIMI	TÄHIS
BETONPLOKK/KERGLOKK	
SOOJUSTUS	
PUIT	
ÕONESPANEEL	
R/B BETOON	