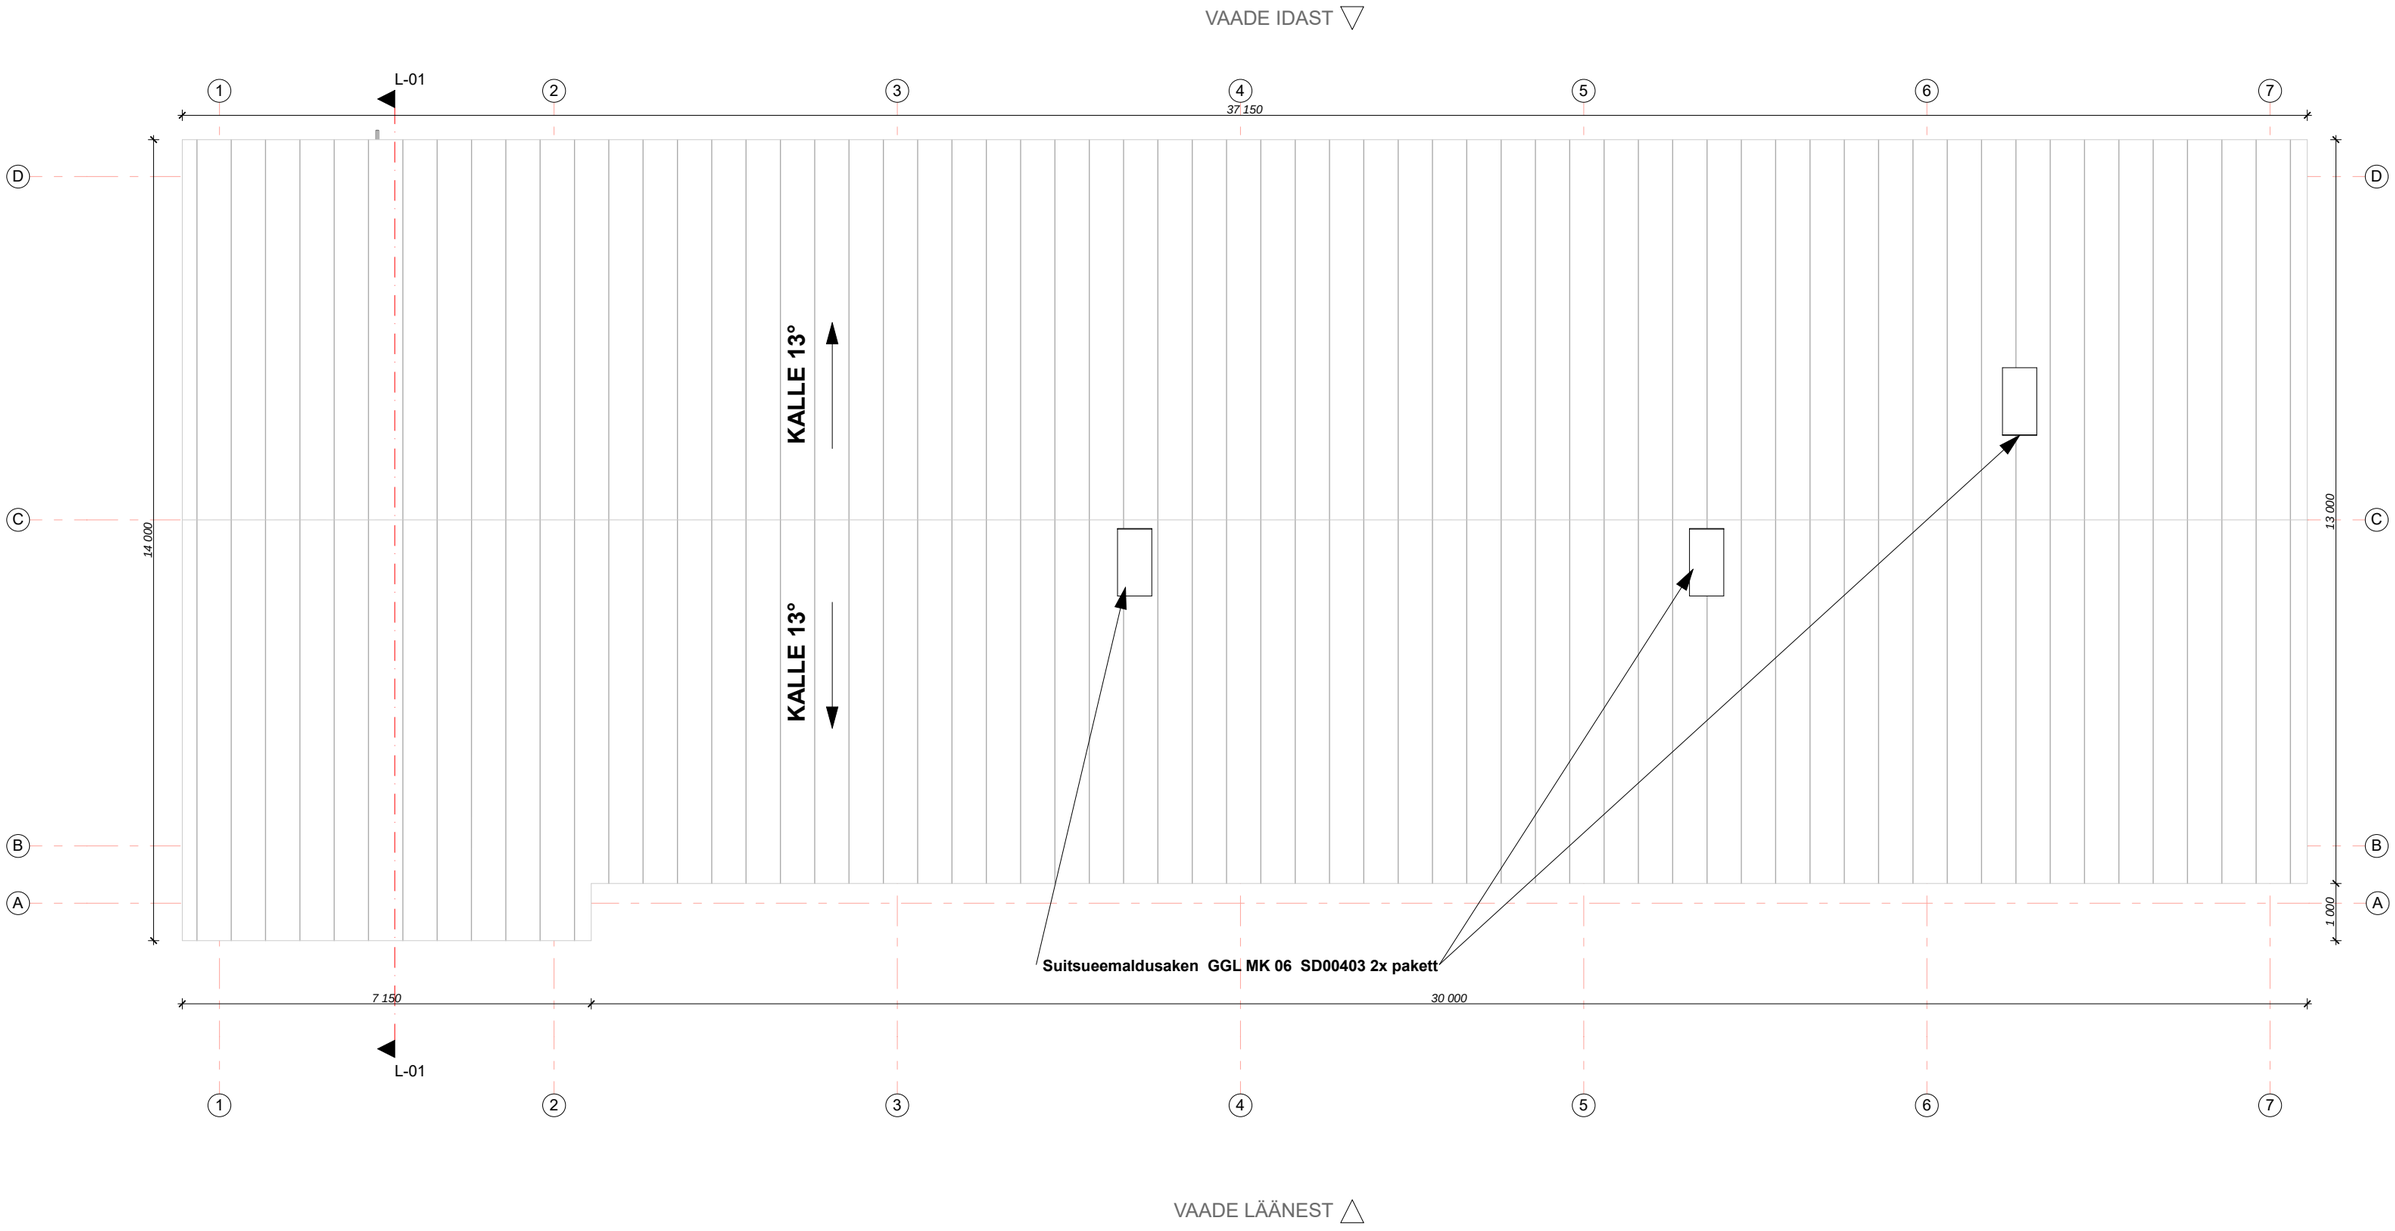

VIRGMAN **VIRGMAN OÜ** Kaatri Liivaküla Läänemaa, Haapsalu linn 90415 reg.kood 11994305 MTR EEP002834	Töö nr: 261020 **KONTORI JA LAOHOONE**	**EELPROJEKT** Projekteeris 26.10.2020 **Caspar Vikkisk** Kontrollis 26.10.2020 **Harry Lindemann**
	Joonis **KATUSEPLAAN**	Mõõtkava **1:100**
		A.01.6