


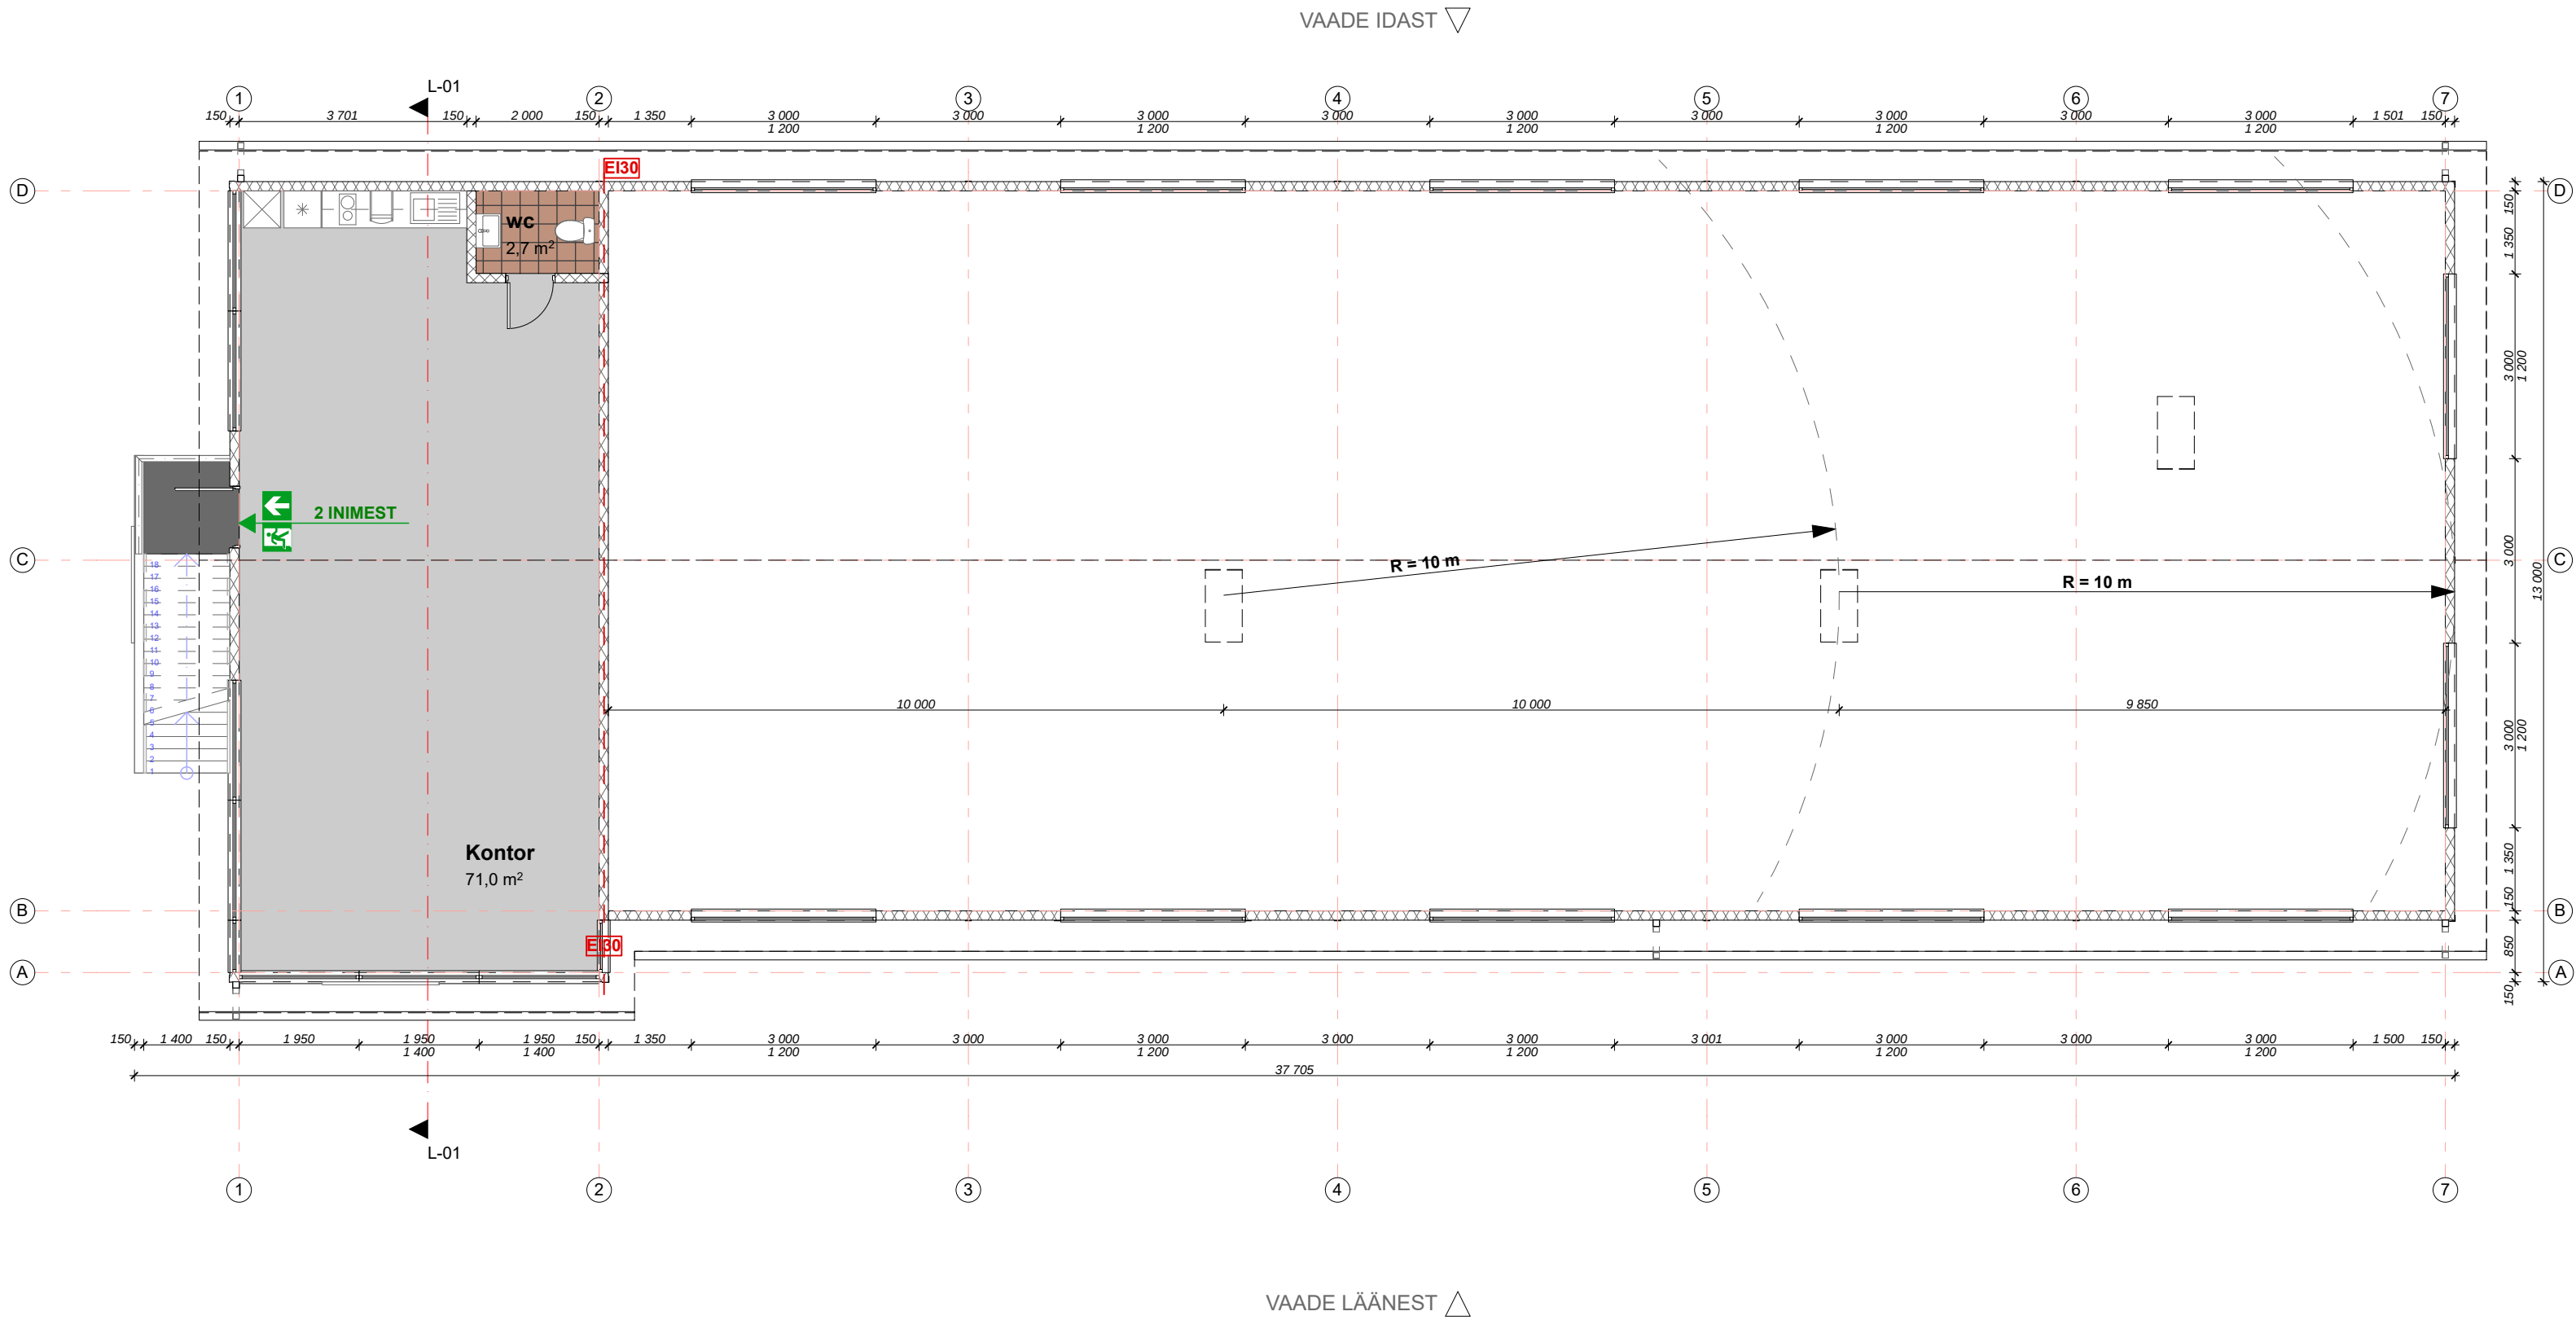

Ruumide eksplikatsioon		
Name	Ruumi nimi	Pindala
ESIMENE KORRUS		
	TOOTMISRUUM	349,0
	Kontor	37,0
	Riietumisruum	16,7
	Koridor	8,8
	Tehno	4,0
	dušš	2,7
	wc	1,8
		420,0 m²
TEINE KORRUS		
	Kontor	71,0
	wc	2,7
		73,7 m²
		493,7 m²

 VIRGMAN OÜ Kaatri Liivaküla Läänemaa, Haapsalu linn 90415 reg.kood 11994305 MTR EEP002834	Töö nr: 261020 KONTORI JA LAOHOONE	EELPROJEKT Projekteeris 26.10.2020 Caspar Vikkisk Kontrollis 26.10.2020 Harry Lindemann
	Joonis	Mõõtkava 1:1,50
	TEINE KORRUS	A.01.5