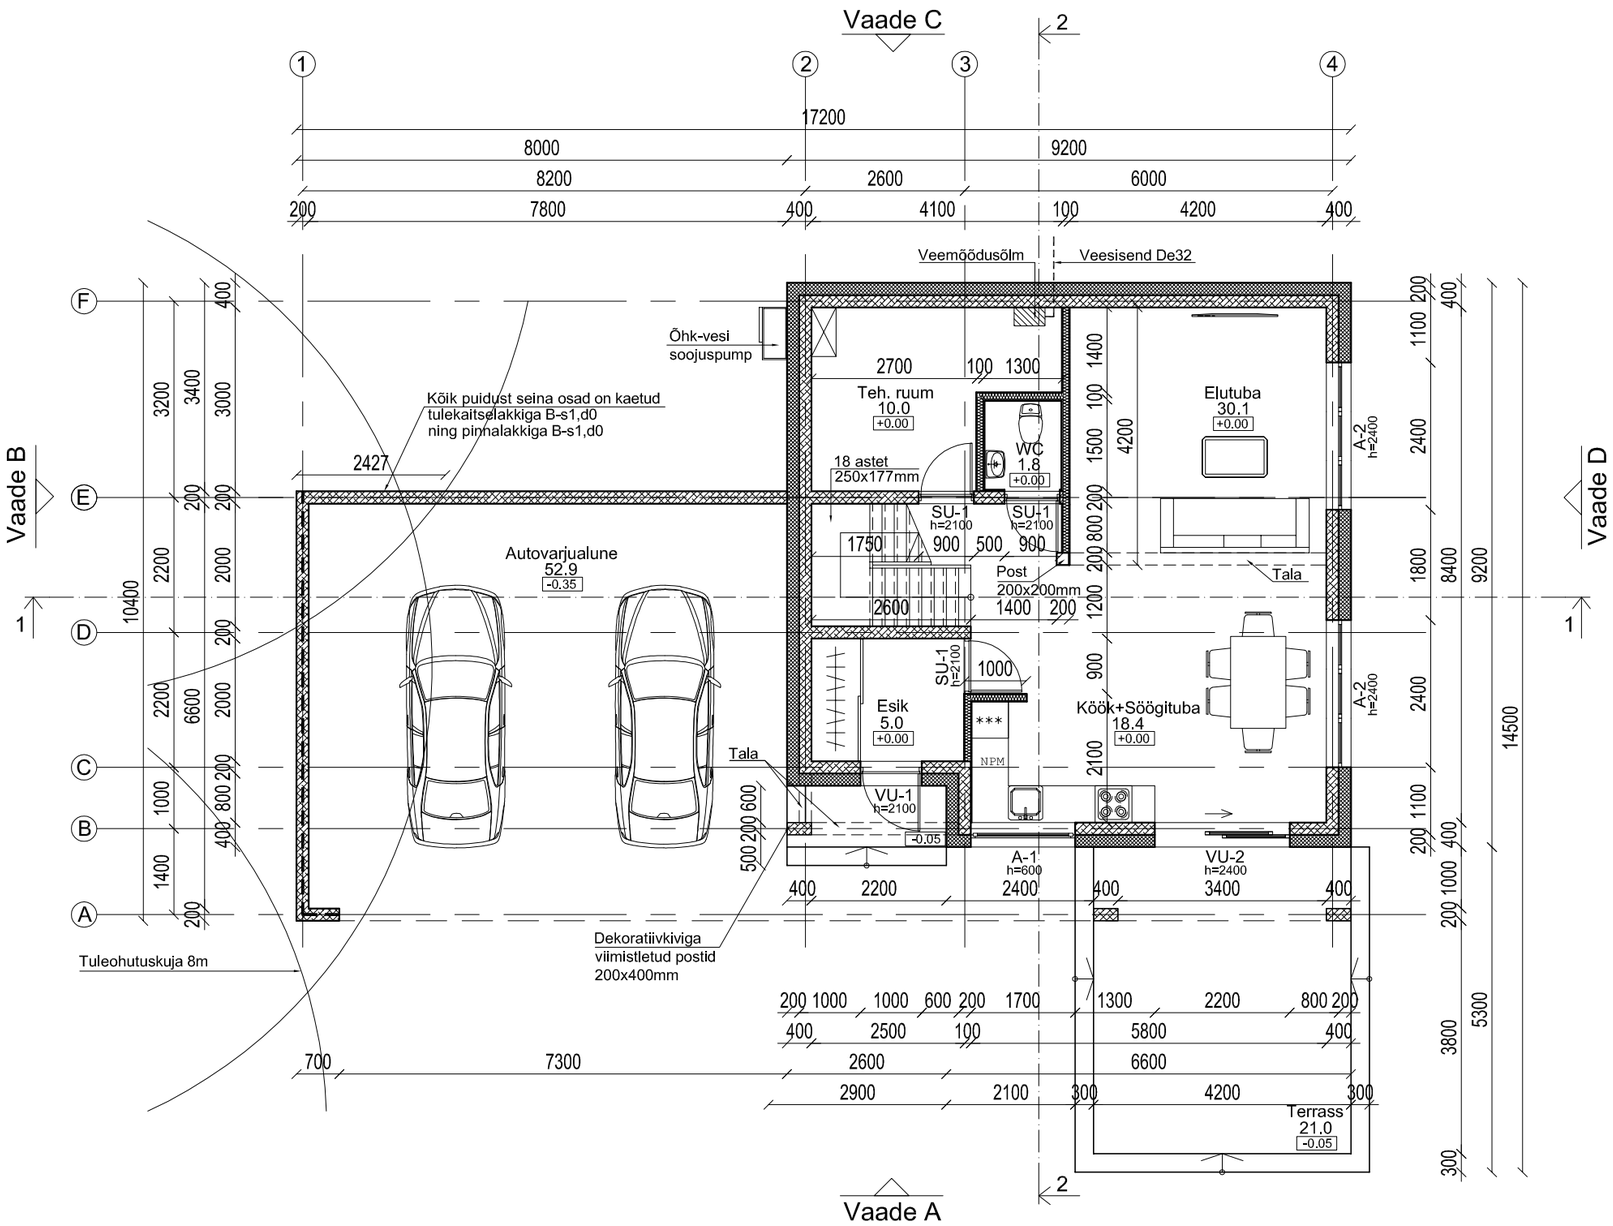

1 KORRUSE PLAAN

Tingtähistused:

Välissein :
Viimistlus/krohv/puitlaudis/fassaadiplaat
Vahtpolüstürool 200mm EPS60 SILVER
Keramsiitplokk (nt.Fibo) 200mm
Siseviimistlus

Viimistlus/krohv/puitlaudis
Keramsiitplokk (nt.Fibo) 200mm
Siseviimistlus/puitlaudis

Siseseinad:
Siseviimistlus
Keramsiitplokk (nt.Fibo) 200mm
Siseviimistlus

Siseviimistlus
Kipsplaat 13mm
Puitsõrestiksein 100x50mm
Kipsplaat 13mm
Siseviimistlus

Tuletõkkesein EI30
Viimistlus/krohv
Keramsiitplokk (nt.Fibo) 200mm
Siseviimistlus/puitlaudis

Ruumide eksplikatsioon

Esik	5.0
Elutuba	30.1
Köök+Söögituba	18.4
WC	1.8
Teh.ruum	10.0
Terrass	21.0
Autovarjualune	52.9
1. korrus kokku:	65.3 m2
Elamu kokku:	132.7 m2