


VAADE 1

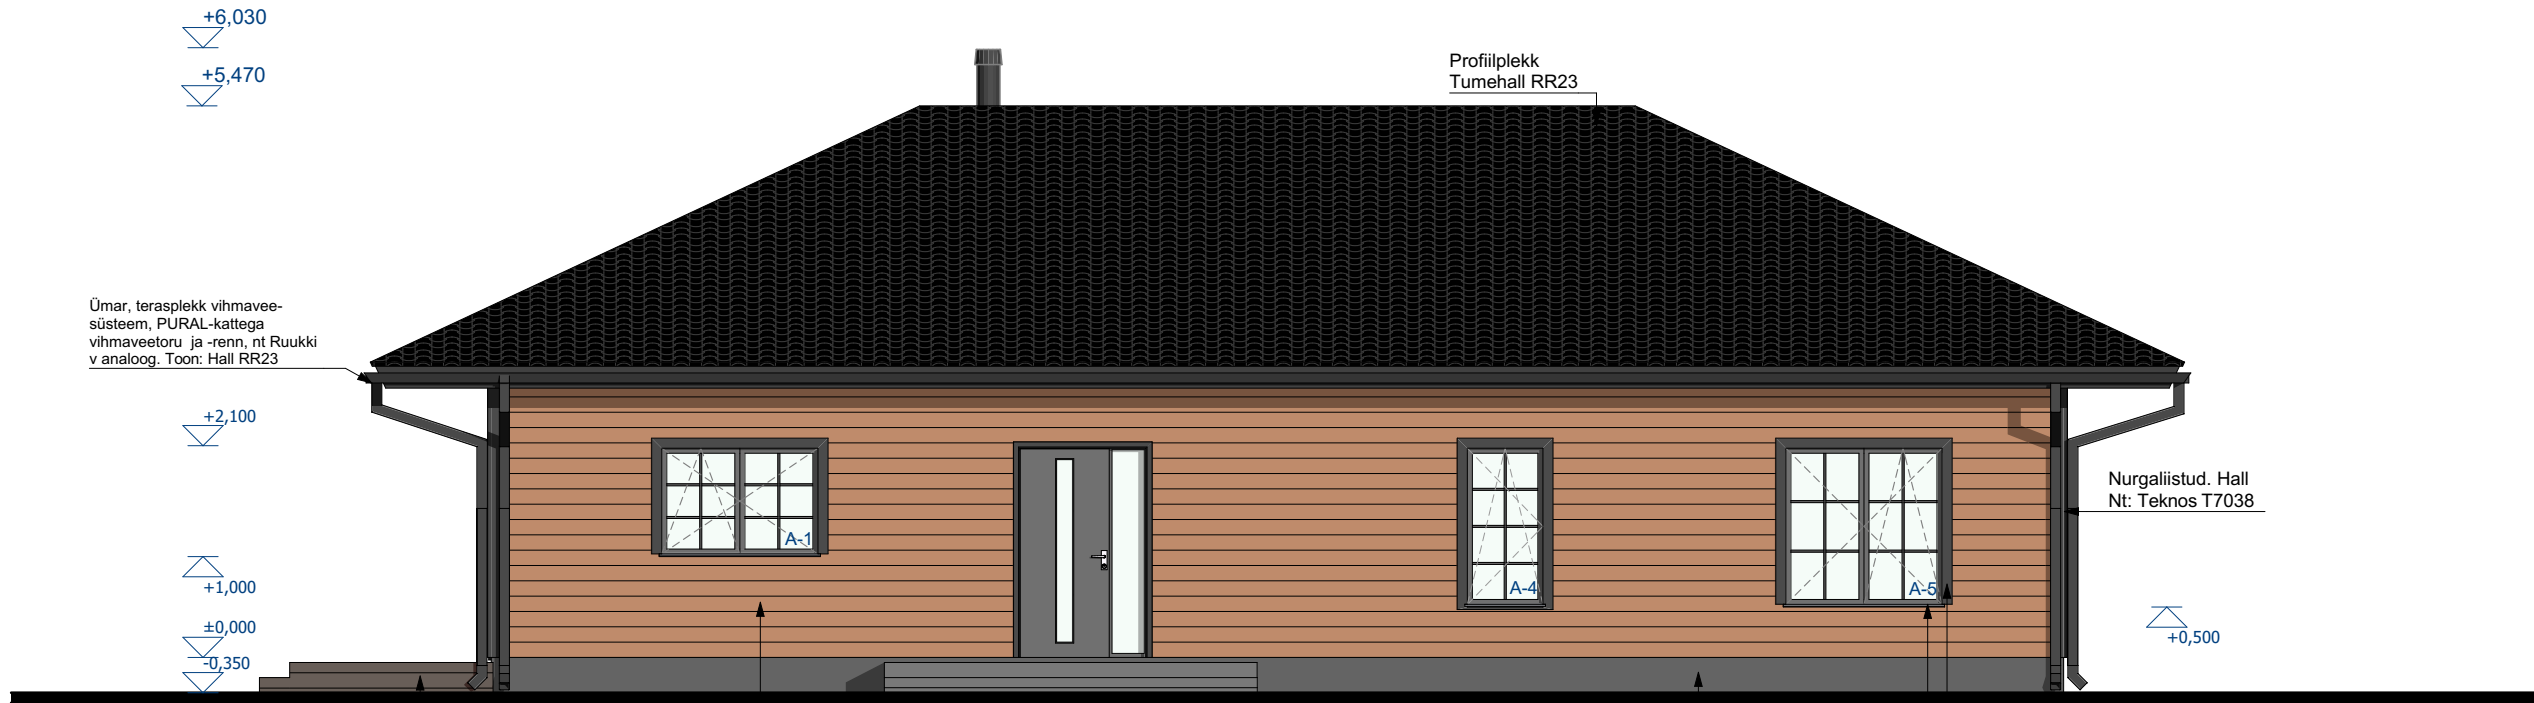

VAADE 2

