


VAADE 3

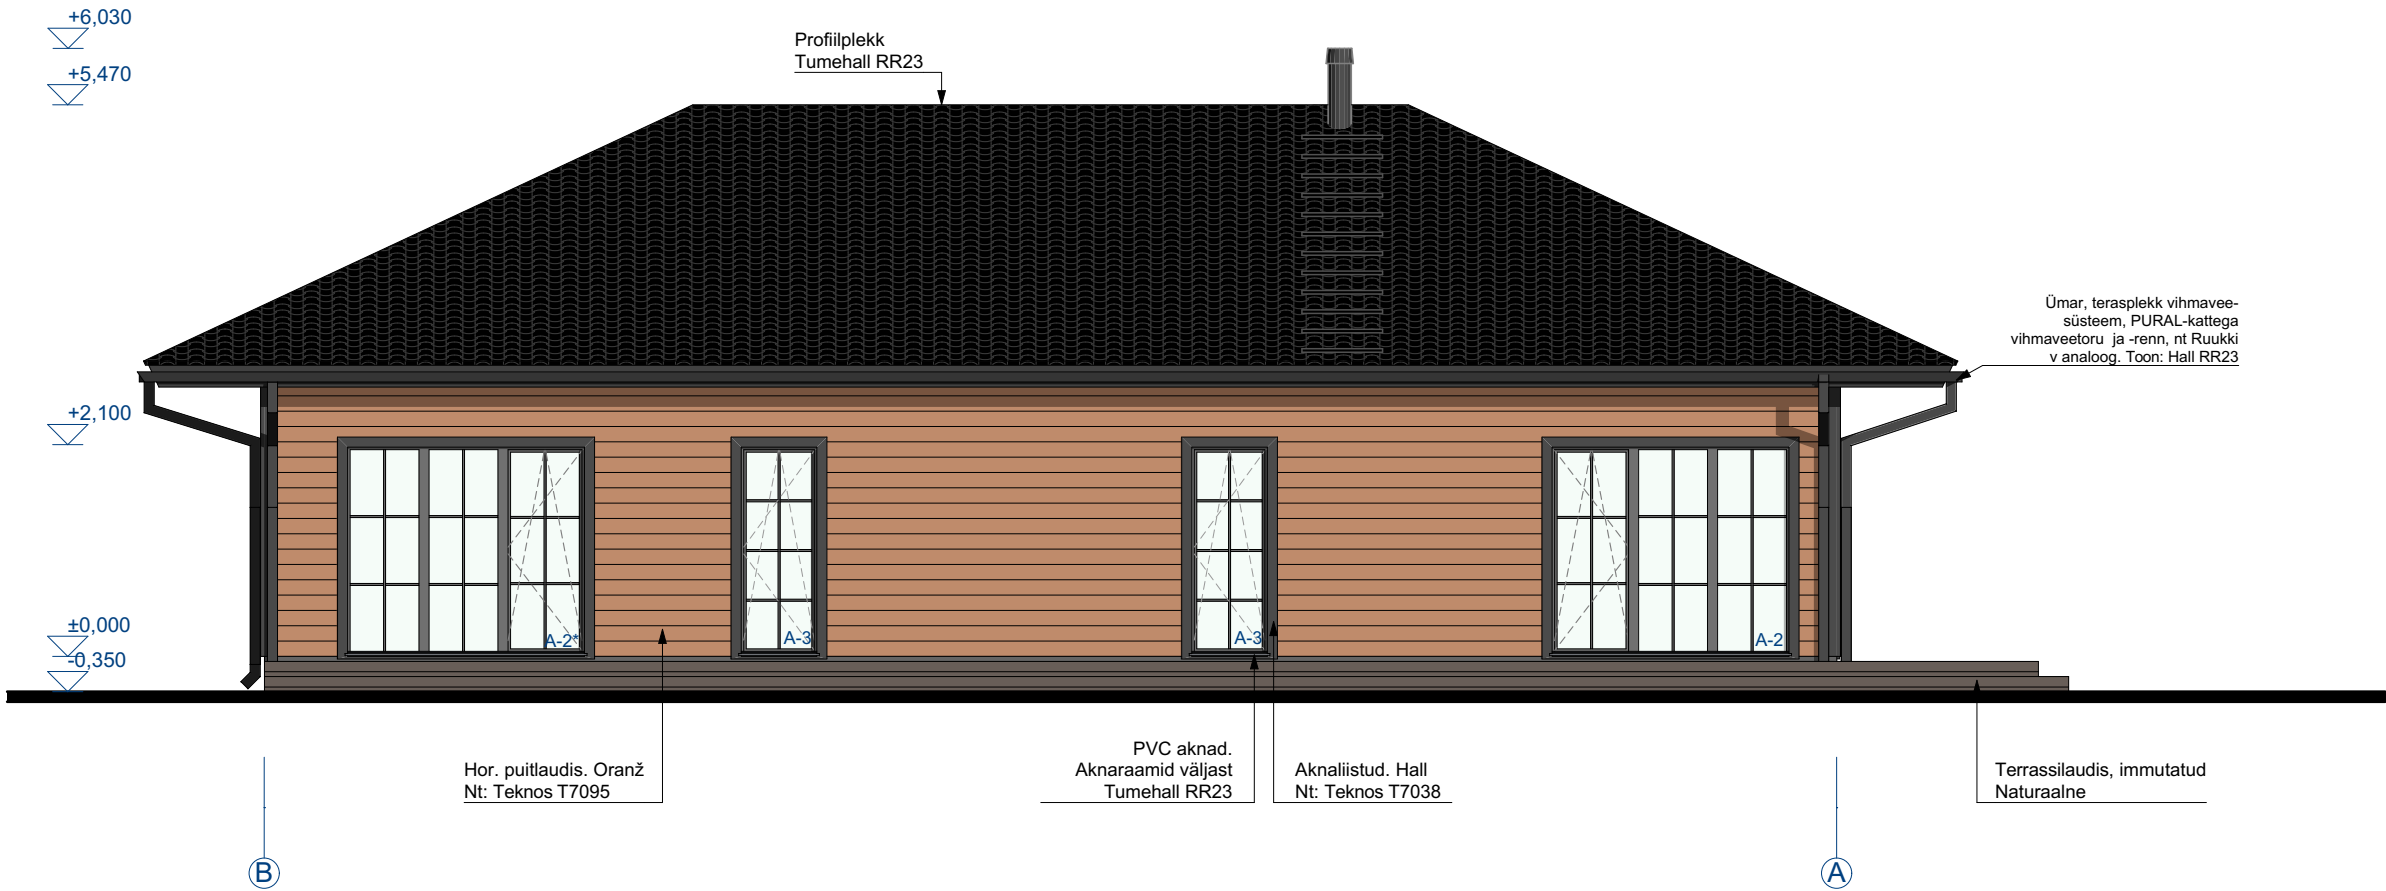

VAADE 4

