


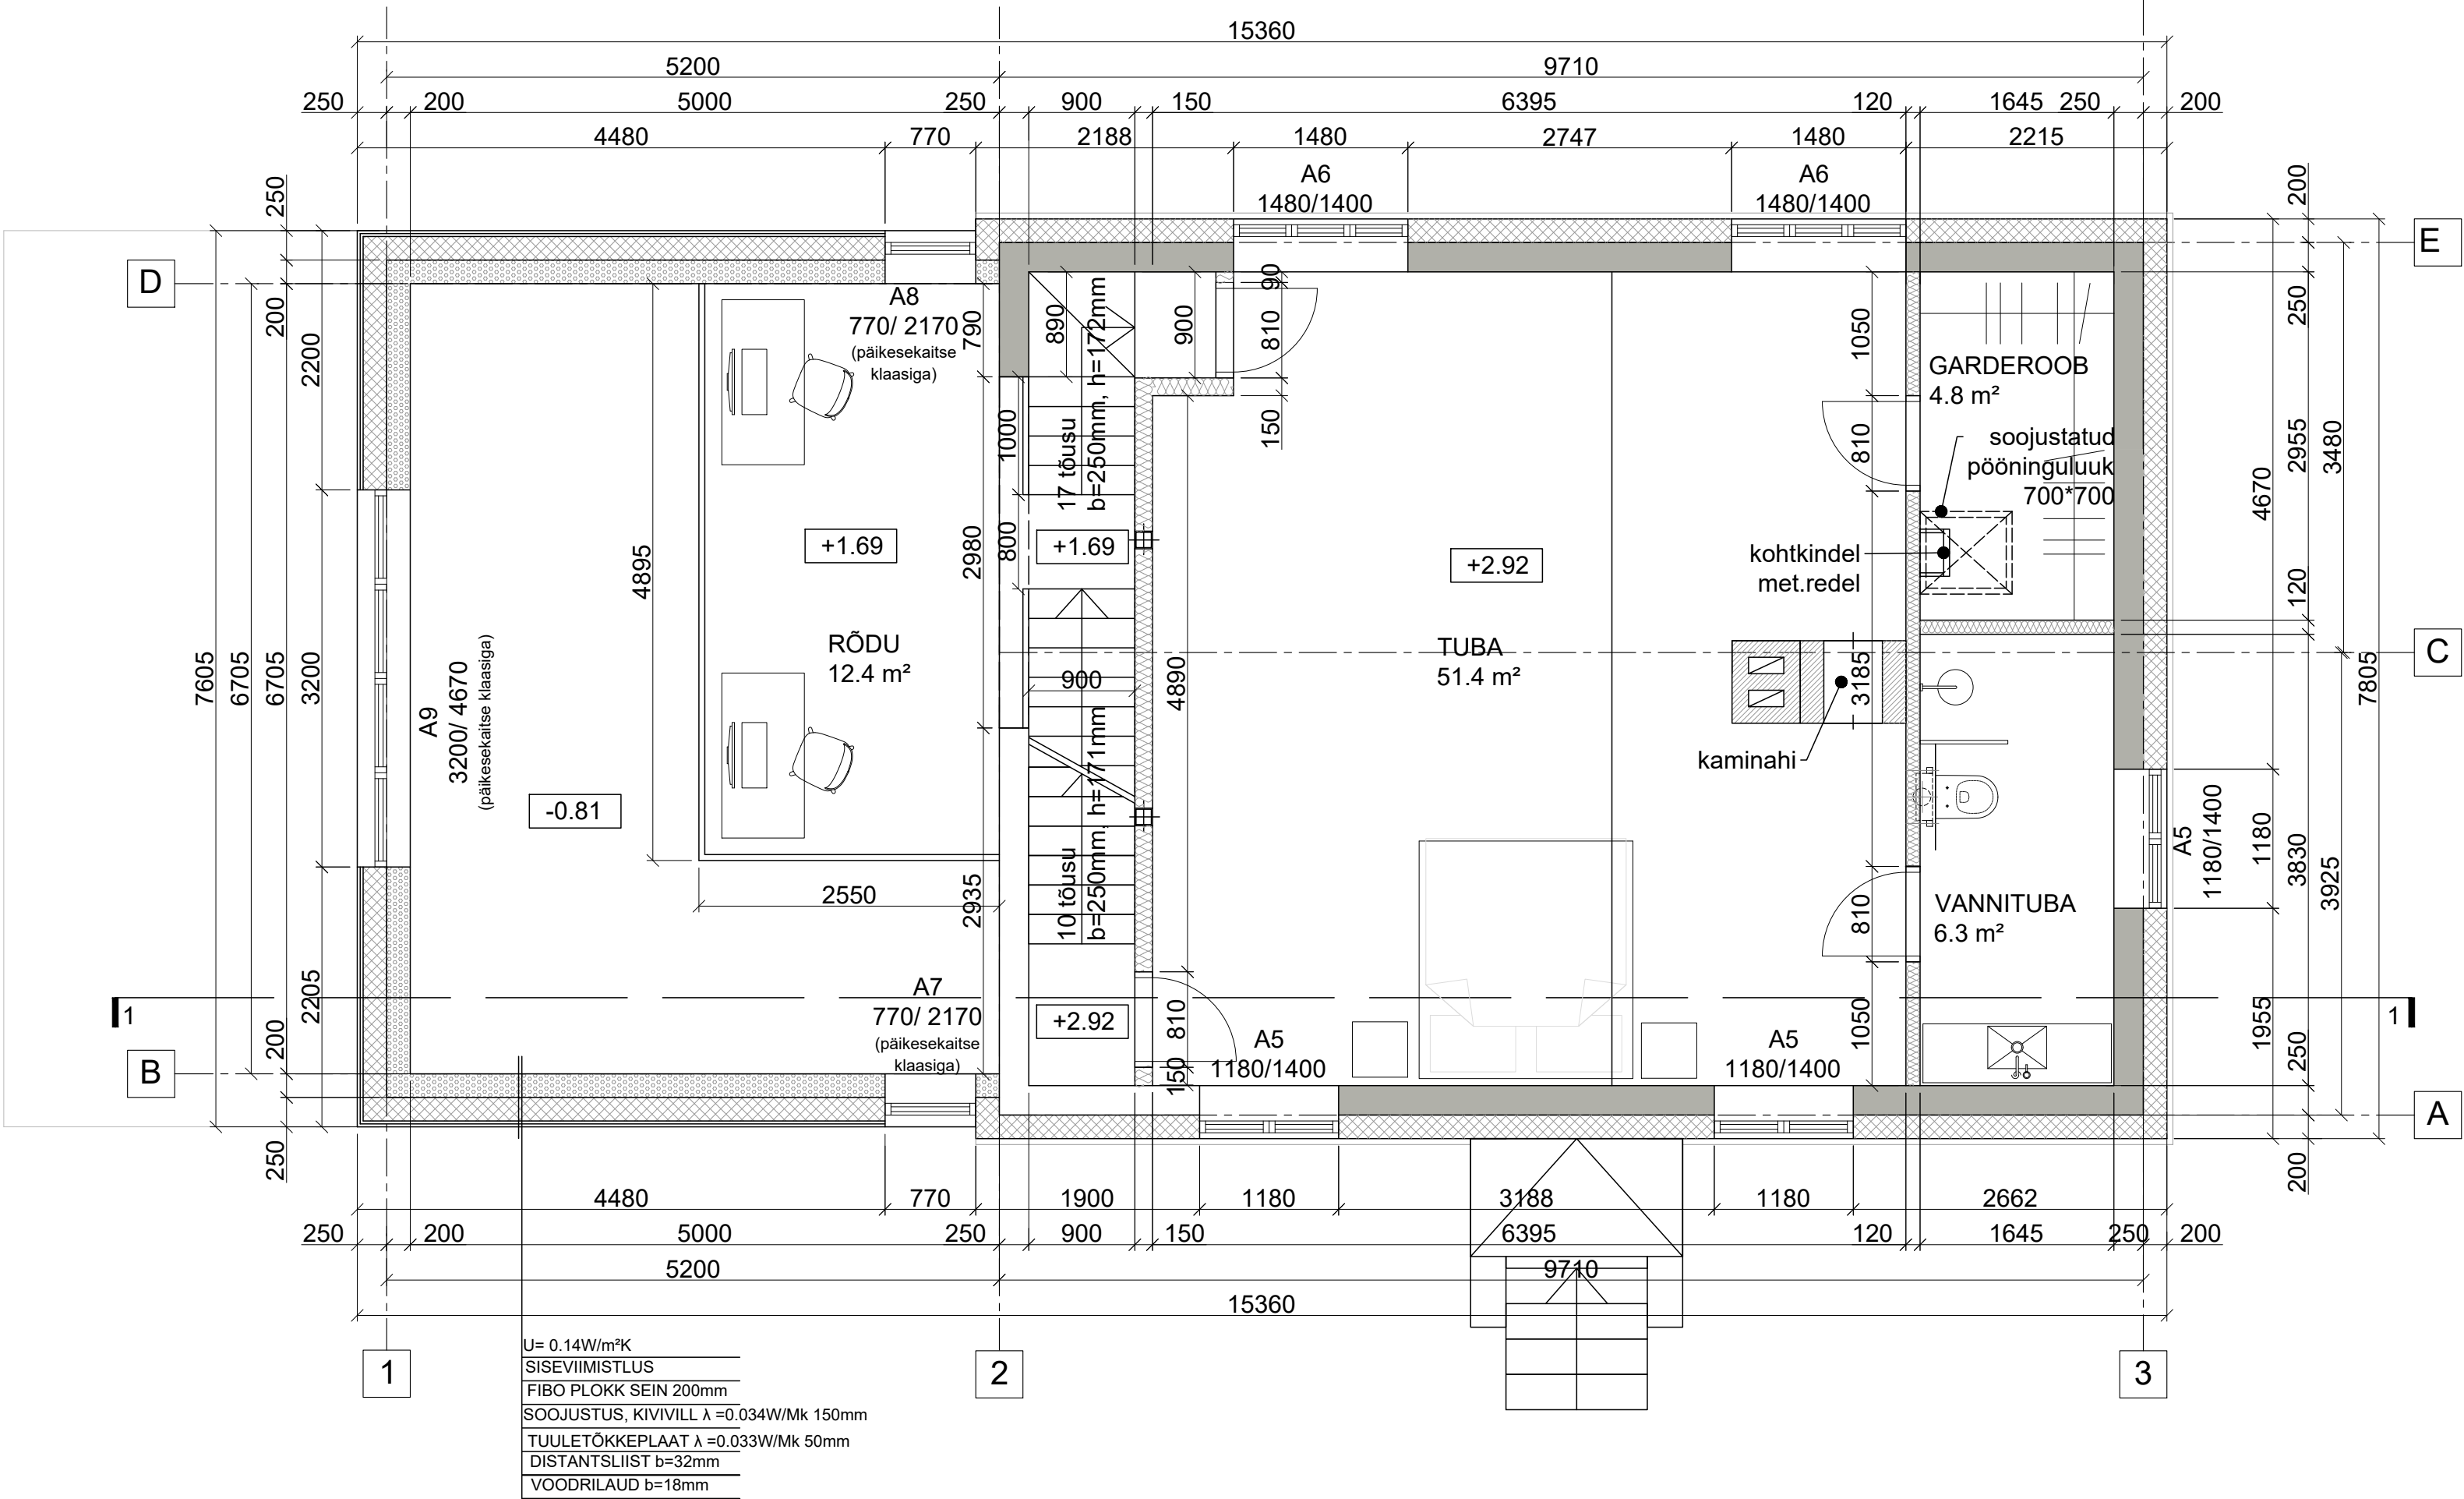

2 korrus	
Ruumi nimetus	m²
Rõdu	12,40
Tuba	51,40
Garderoob	4,80
Vannituba	6,30
Kokku	74,90

MÄRKUS:
1. ANTUD JOONIS ON ARHITEKTUURNE JOONIS , EHITUSKONSTRUKTSIOONID
DIMENSIONEERITAKSE JA TÄPSUSTATAKSE TELLJA POOLT ERALDI PROJEKTIGA.