


kinnistu
detailplaneering
ALGATAMISE JOONIS

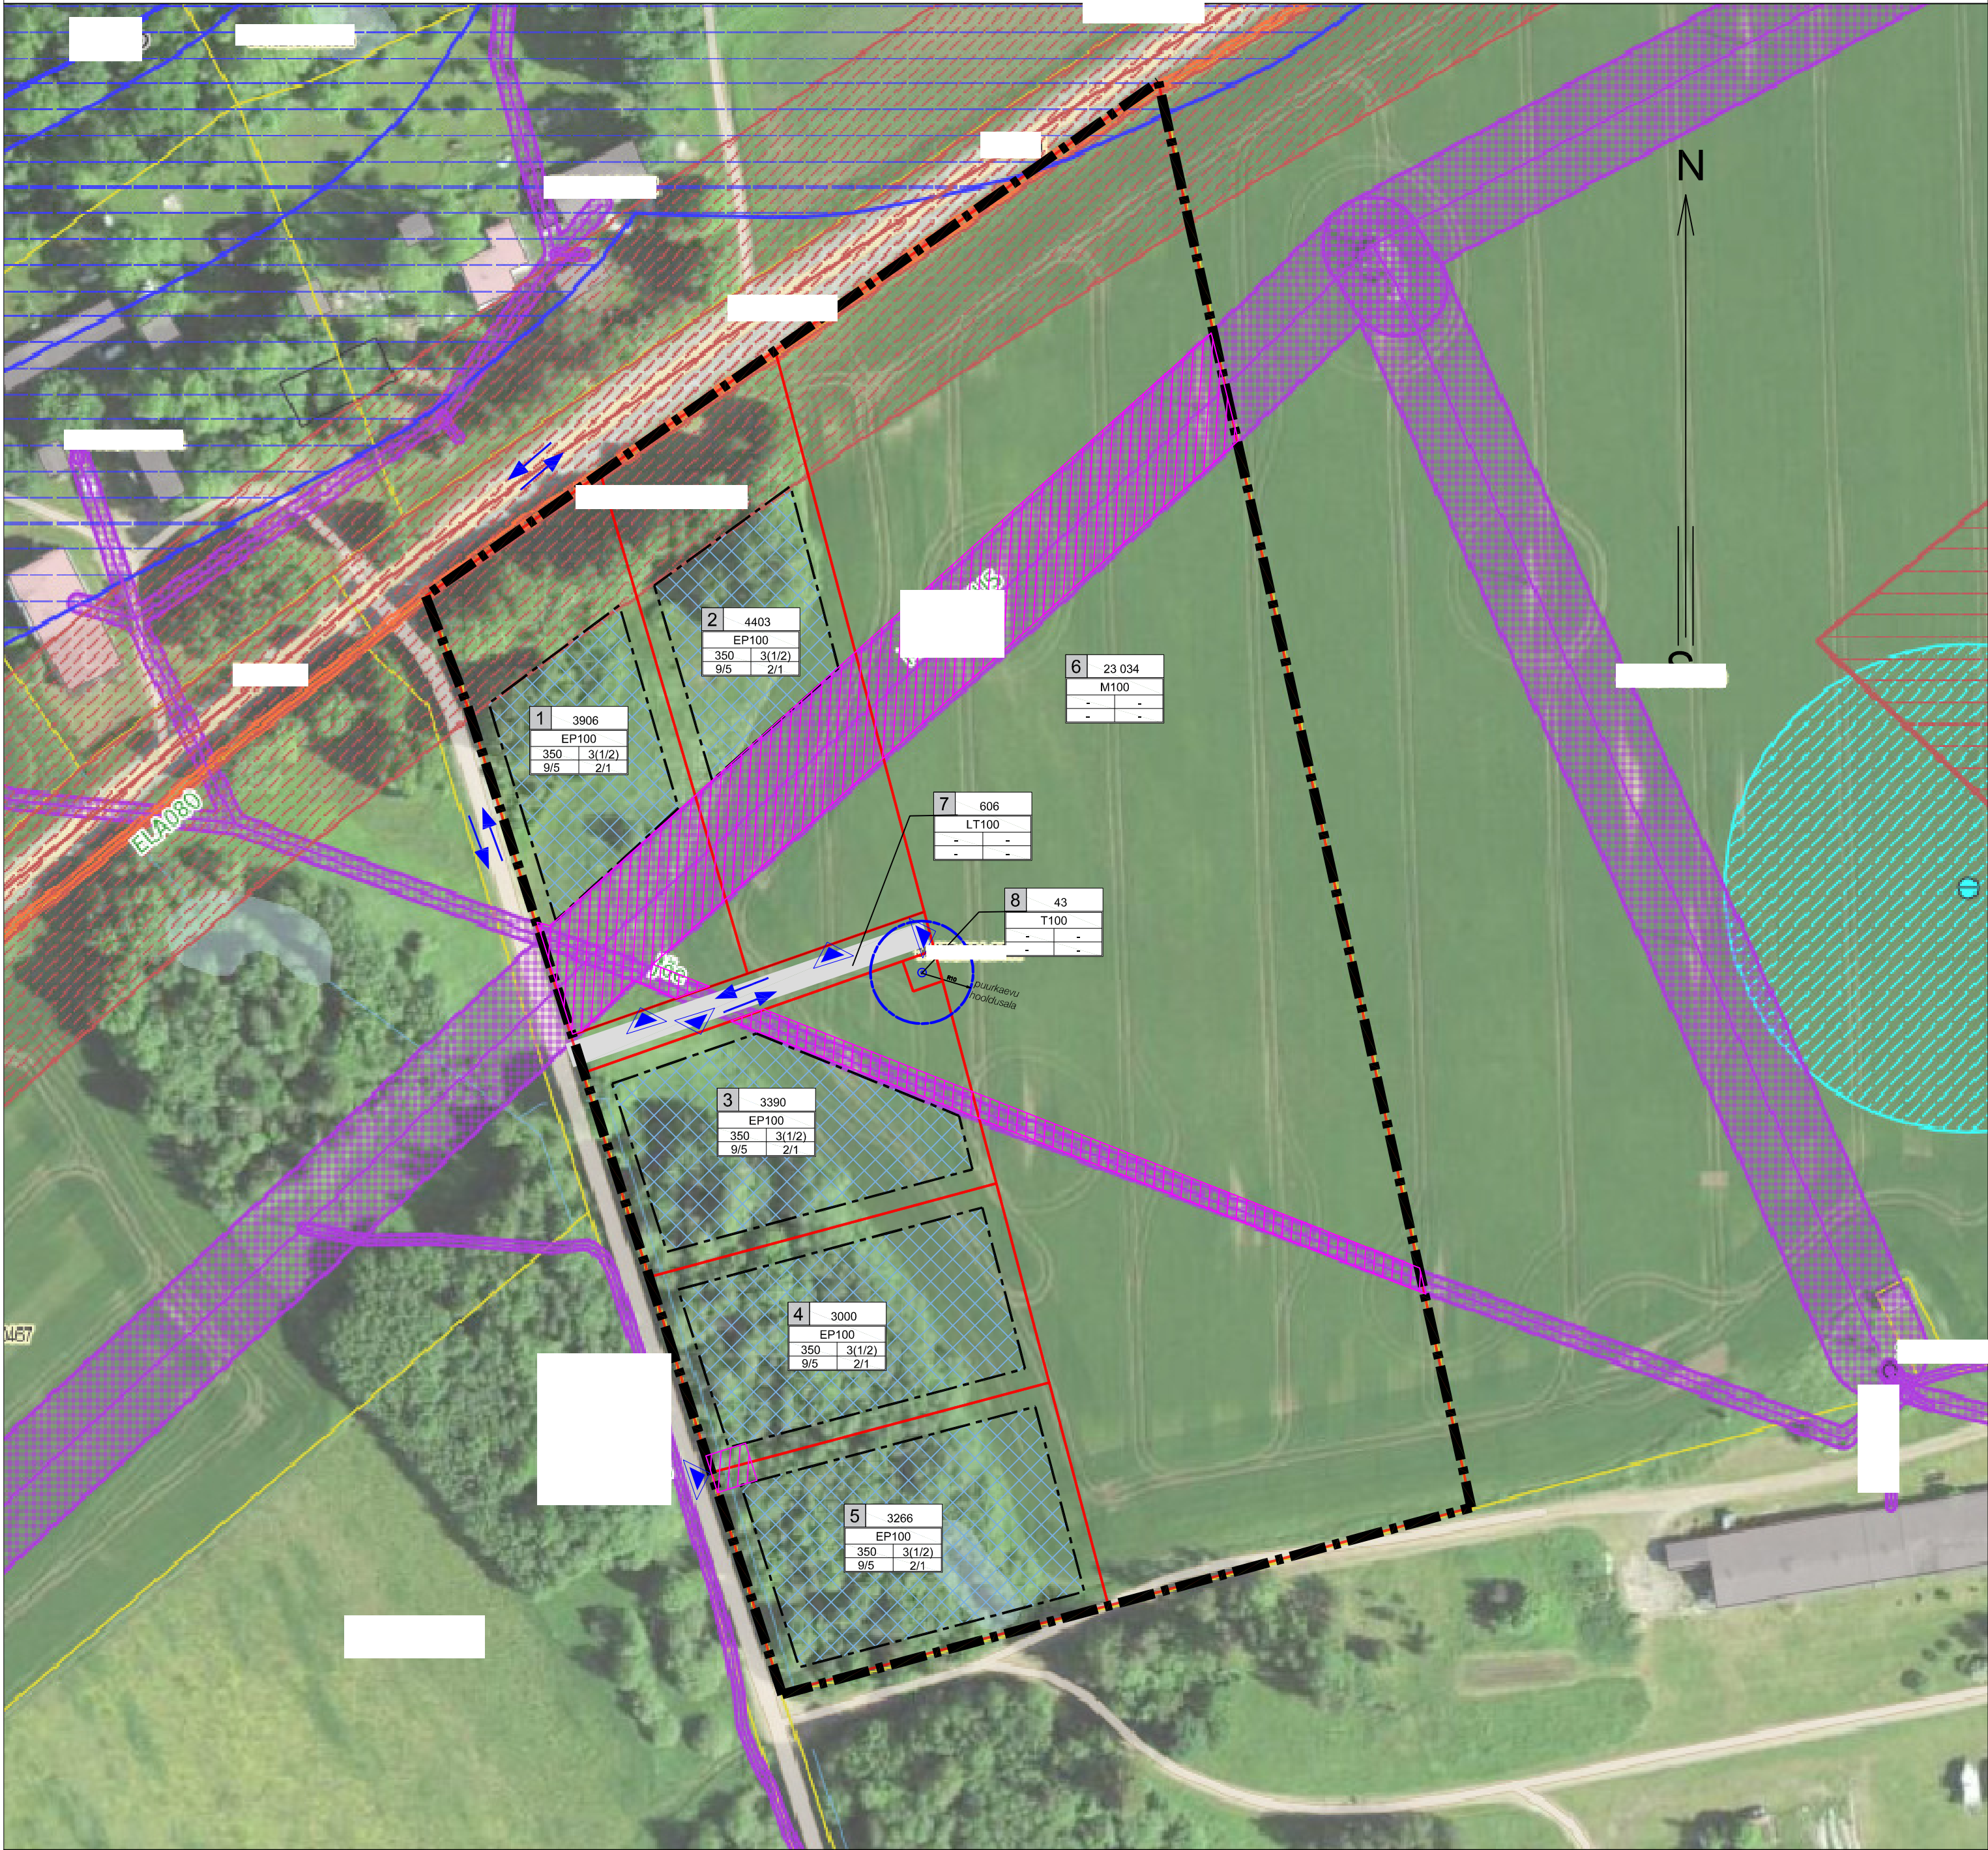

LEPPEMÄRGID

- PLANEERINGUALA PIIR
OLEMASOLEV KINNISTU PIIR
PLANEERITUD KRUNDI PIIR
PLANEERITUD HOONESTUSALA
PLANEERITUD SÕIDUTEE
PLANEERITUD JUURDEPÄÄS KRUNDILE
TRANSPORDI LIIKUMISSUUNAD
SERVITUUDI VAJADUSEGA ALA

EHITUSÕIGUS

POSITSIOONI NR.	1	2568	KRUNDI SUURUS
	EP100		KRUNDI KASUTAMISE OTSTARVE
	350	3(1/2)	HOONETE ARV (PÕHIHOONE/ABIHOONE)
	9/5	2/1	HOONETE KÕRGUS. (PÕHIHOONE/ABIHOONE)
EHITISEALUNE PIND.			HOONETE KORRUSELISUS (PÕHIHOONE/ABIHOONE)
HOONETE KÕRGUS. (PÕHIHOONE/ABIHOONE)			
EP - ÜKSIKELAMU MAA			
LT - TRANSPORDIMAA			
T - TOOTMISMAA			
M - MAATULUNDUSMAA			

Märkused:
1. Alusplaanina on kasutatud väljavõtet Maa-ameti kaardiserverist (23.08.2022).