



OÜ GPK PARTNERID

MTR reg. nr. EEG000030

**VILJANDI MAAKOND
MULGI VALD
KARKSI-NUIA LINN**

GEODEETILINE ALUSPLAAN

Koostas:

Vastutab:

TARTU 2020

OÜ GPK PARTNERID

Reg.nr: 10000550
KMKR nr:
EE100423671

Kastani 90 Tartu 50410
Tel.: +372 7 402 550
e-post: gpk@gpk.ee

www.gpk.ee

Arveldus:
IBAN: EE112200221029373490
Swedbank

SISUKORD

Geodeetilise mõõdistustöö seletuskiri	3
Asendi- ja mõõdistusskeem	4
Joonis: Geodeetiline alusplaan (M 1:500)	5
Kooskõlastused	6

GEODEETILISE MÕÕDISTUSTÖÖ SELETUSKIRI

Mõõdistatav objekt: **Viljandi maakond, Mulgi vald, Karksi-Nuia linn,
geodeetiline alusplaan**

Välitöö teostaja:

Mõõdistamise aeg: 08.07.2020

Koostas:

Koostamise aeg: 05.08.2020

Töö nr: G-191-20

Plaani mõõtkava: 1:500

Koordinaatide süsteem: L-Est 97 süsteem

Kõrguste süsteem: EH2000 süsteem

Mõõdistusmeetod: GPS ja tahhümeetiline mõõdistus

Kasutatud mõõteinstrumentid:

Geodeetilisel mõõdistusel on kasutatud elektrontahhümeetrit Trimble S6 Robotic (joone mõõtmise täpsus $\pm 3\text{mm} + 2\text{ppm}$ ja nurga mõõtmise täpsus $1.0\text{ mgon} = 3''$) ja kahesageduslikku reaalaaja Trimble R8 GPS-seadet (horisontaalne $1\text{cm} + 1\text{ppm}$ ja vertikaalne $1\text{cm} + 1\text{ppm}$ mõõtmistäpsus reaalaajas). Mõõdistus on teostatud ajutistelt baaspunktidelt, millele on määratud koordinaadid GPS-seadmega Trimble R8. Mõõdistuse plaanilised ja kõrguslikud vead jäid lubatud piiresse, mis on lubatud Majandus- ja taristuministri 22. aprill 2016.a määruses „Topo-geodeetilisele uuringule ja teostusmõõdistamisele esitatavad nõuded“.

Digitaalne plaan on koostatud joonestusprogrammiga Bentley PowerDraft V8.

GPS mõõdistusel on kasutatud VRS Now Eesti GPS püsijaamade võrku.


.

ASENDI- JA MÕÕDISTUSSKEEM



LEPPEMÄRGID:

-  – GPS baas
-  – seisupunkt
-  – mõõdistuse suund
-  – mõõdistusala

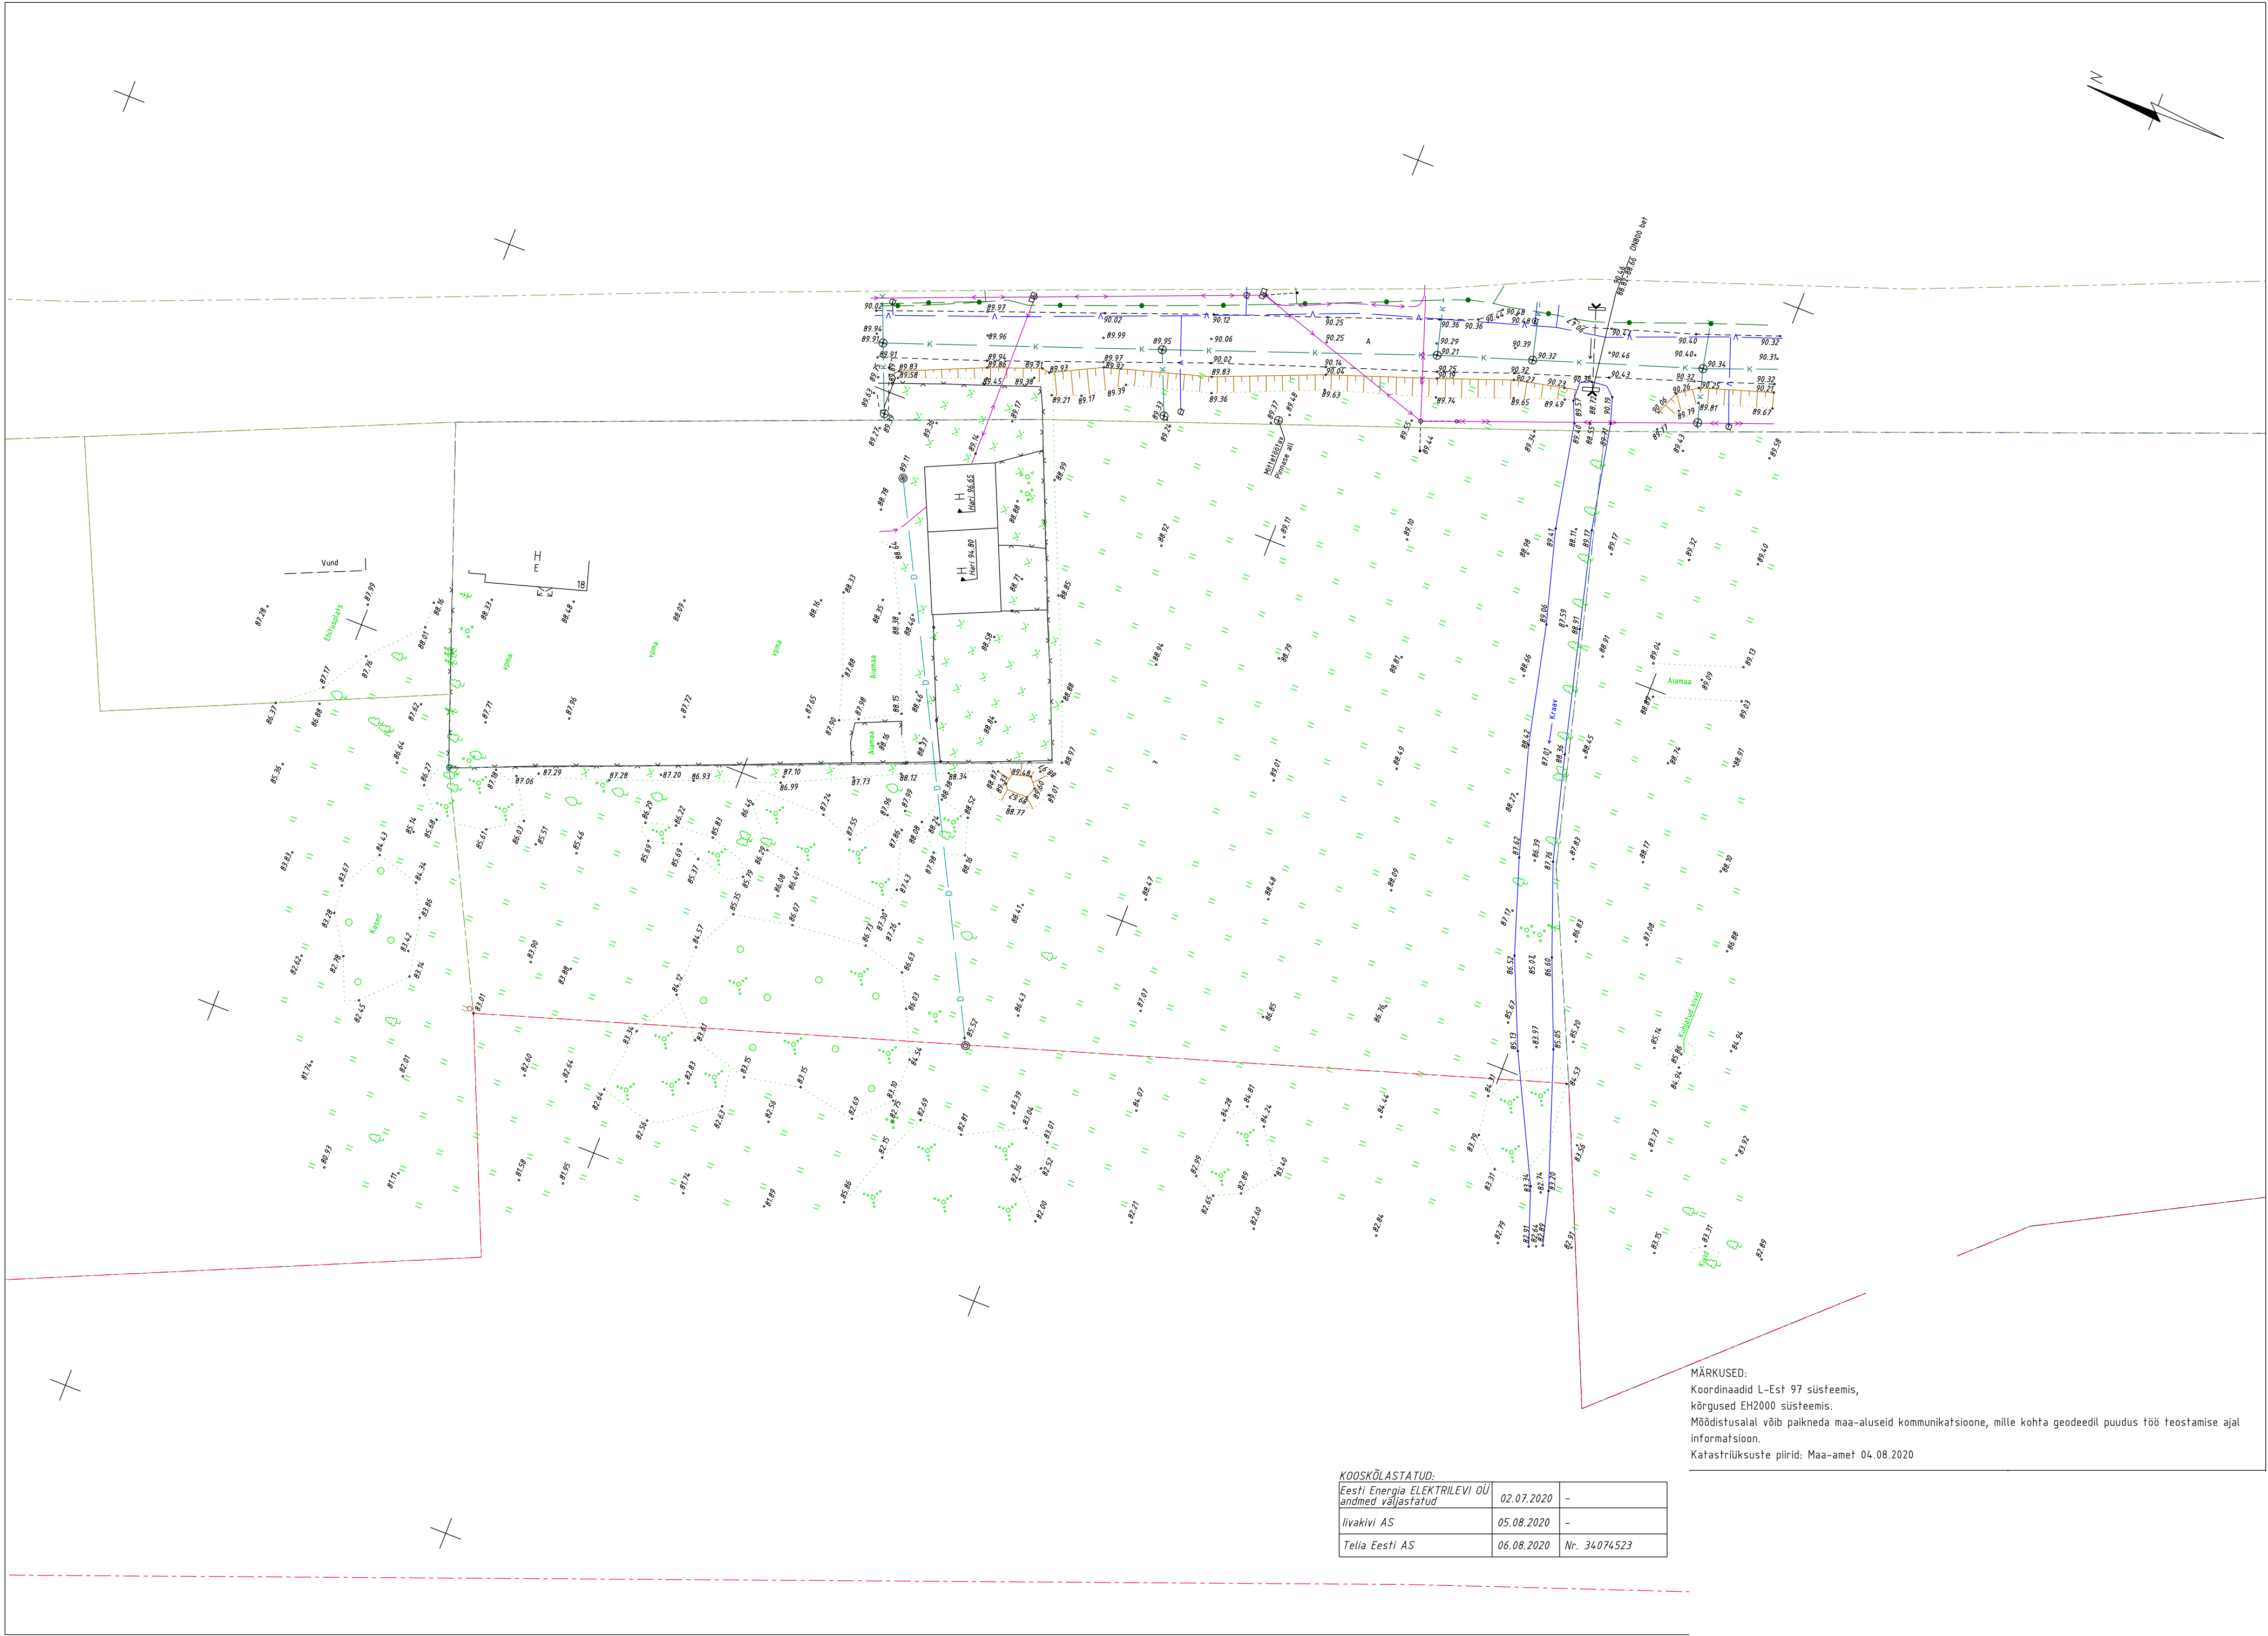

MÄRKUSED:
Koordinaadid L-Est 97 süsteemis,
kõrgused EH2000 süsteemis.
Möödistusalal võib paikneda maa-aluseid kommunikatsioone, mille kohta geodeetil puudus töö teostamise ajal
informatsioon.
Katastriüksuste piirid: Maa-amet 04.08.2020

KOOSKÕLASTATUD:		
Eesti Energia ELEKTROLEVI OÜ andmed väljastatud	02.07.2020	-
liivakivi AS	05.08.2020	-
Telia Eesti AS	06.08.2020	Nr. 34074523

PROJEKTI KOOSKÖLASTUS NR 34074523

Kliendinumber	853186
Isikukood/Registrikood	10000550
Nimi	OÜ GPK PARTNERID
Kontaktisik	Heli Maidla telefon 5206642
e-post	heli@gpk.ee
Aadress	KASTANI TN 90, TARTU LINN, TARTU LINN 50410, TARTU MAAKOND
Objekti asukoht ja projekti nimi	Karksi-Nuia linn, Mulgi vald, Viljandi maakond : geodeetiline alusplaan
Projekti/töö nimetus	geodeetiline alusplaan

Kooskõlastamisele esitatud dokumendid	1. Geodeetiline alusplaan	G_191_20_Piiri_20_geo.dgn
--	---------------------------	---------------------------

Telia Eesti AS (edaspidi "Telia") seisukohad esitatud dokumentide kooskõlastamisel:

Tööde teostamisel tuleb lähtuda sideehitise kaitsevööndis tegutsemise Eeskirjast:	jah
Töid võib teostada ainult Telia volitatud esindaja kirjaliku tööloa alusel:	jah
Info tööloa saamiseks telefoninumbril:	5030055
Tööde teostamiseks planeeritud piirkonnas on vaja täiendavalt esitada tööjoonised:	jah
Maa-alal paikneb Teliale kuuluv sideehitis:	Side maakaabel

Kooskõlastus kehtib kuni 05.08.2021

Kooskõlastuse võttis vastu:
Heli MaidlaKooskõlastuse andis:
Telia Eesti AS volitatud esindaja
Remo Toodo
e-post: Remo.Toodo@boftel.com
telefon: 4349301



GPK Partnerid OÜ

Annika Kõllamets

tel 56652972

annika@gpk.ee

Teie: 05.08.2020

Meie: 05.08.2020

Kooskõlastus

AS Iivakivi kooskõlastab ~~.....~~, Karksi – Nuia, Mulgi vald, Viljandi maakond kinnistu kohta esitatud geodeetilise alusplaani vee- ja reoveetorustiku osas vastavalt esitatud asendiplaanile.

Lugupidamisega,

Tarmo Tamm

AS Iivakivi juhatuse liige

/ allkirjastatud digitaalselt /

Iivakivi AS, reg.nr : 10009568, KMKR nr : EE100220340 Pärnu mnt 8, Karksi – Nuia, Mulgi vald, Viljandimaa, 69103.

Tel: +372 43 41 077, e- post: info@iivakivi.ee , koduleht: www.iivakivi.ee

Arvelduskontod SEB Pank SWIFT: EEUHEE2X IBAN: EE911010302010410006

SWEDBANK SWIFT: HABAE2X IBAN: EE072200221016611563