



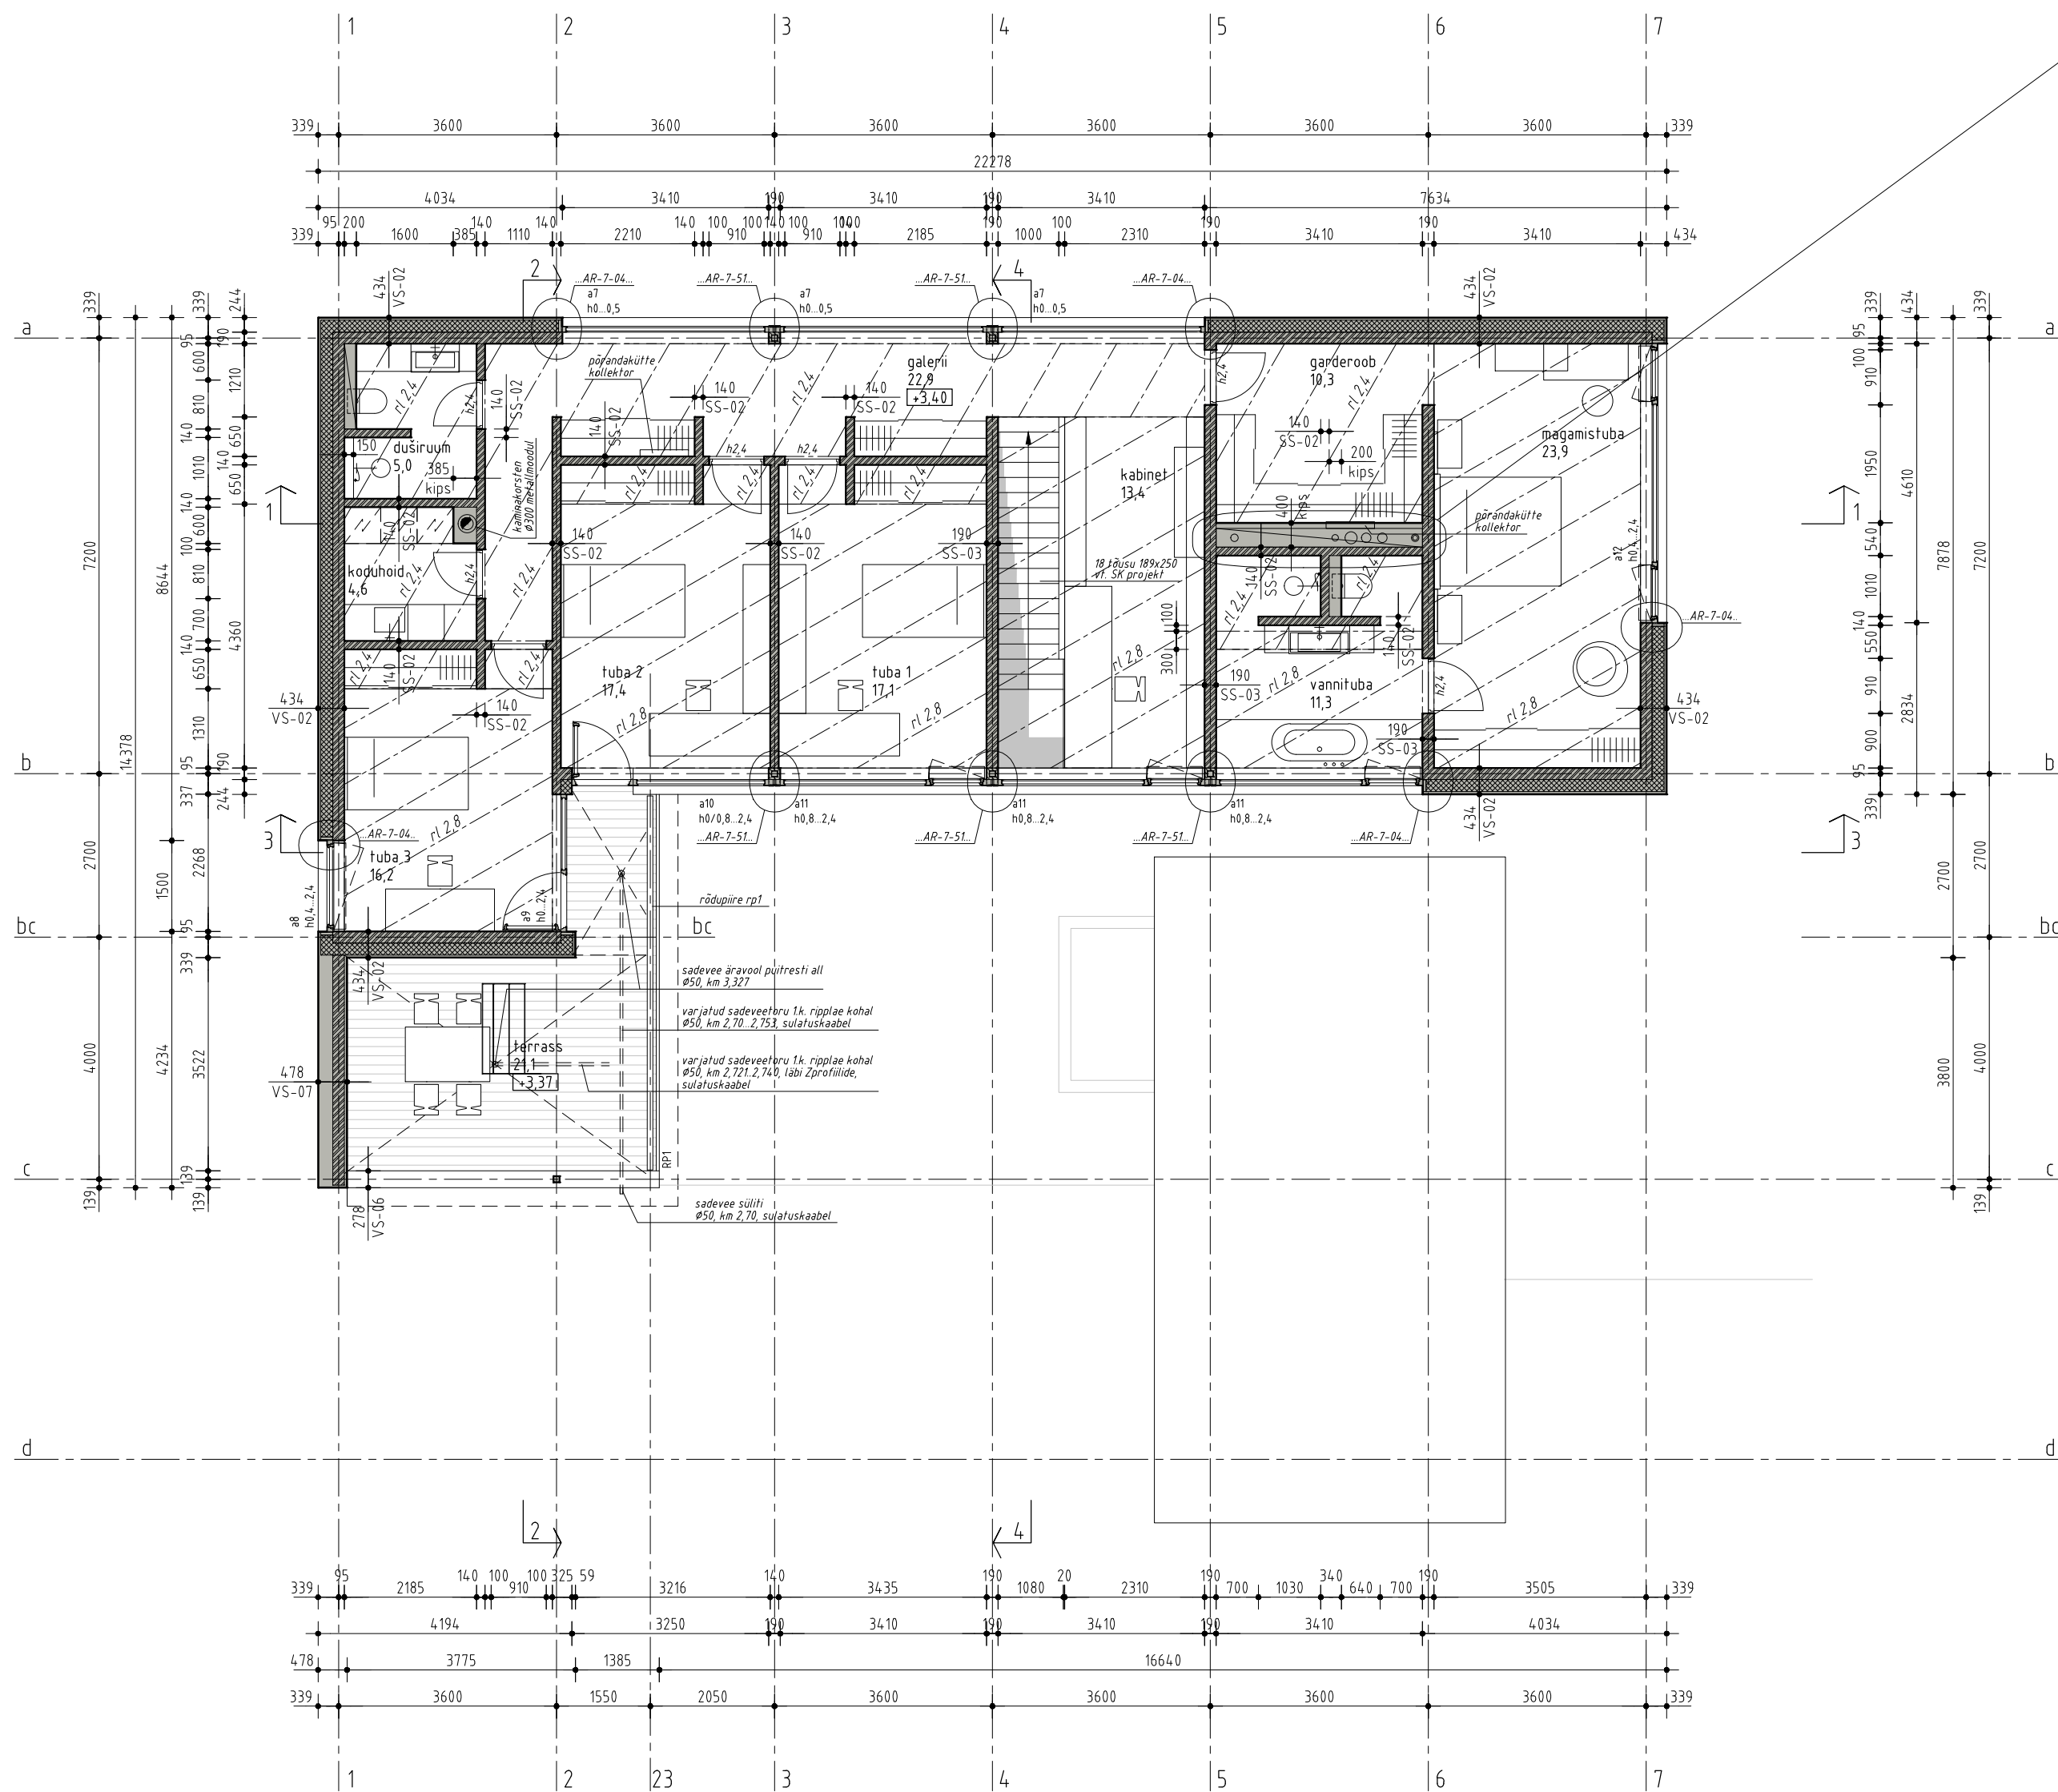

püstik

NB! Nüüd on torude nominalläbimõõdud
avade suurus vastavalt paigaldus- ja lihendusnõuetele

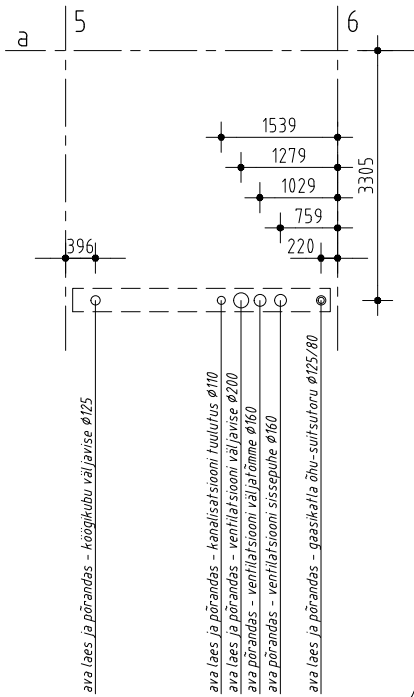

VS-01 430

- välisvooder - hor. puitribistik 22x49/45, 2tk/75mm (vt. ...AR-7-01...)	48
- tuulutusvahe, püstroovid 22x100 puit S600	22
- Kingspan Thermo™/TW50 (λd ≤ 0,022 W/(m·K)) 100 mm + 70 mm	170
- faisbetoneeritud betoonõõnesplott Columbia-kivi	190
- fassanduskrohv	
- viimistluspind sisekujundusprojekti järgi	

VS-02 434

- tsementkiudplaat Equitone Natura, valge	12
- tuulutusvahe, püstroovid 32x100 puit, samm plaadilaotise järgi (max600)	32
- Kingspan Thermo™/TW50 (λd ≤ 0,022 W/(m·K)) 100 mm + 70 mm	200
- faisbetoneeritud betoonõõnesplott Columbia-kivi	190
- fassanduskrohv	
- viimistluspind sisekujundusprojekti järgi	

VS-03 470

- välisvooder - hor. puitribistik 22x49/45, 2tk/75mm (vt. ...AR-7-01...)	48
- tuulutusvahe, püstroovid 32x100 puit, samm plaadilaotise järgi (max600)	32
- Kingspan Thermo™/TW50 (λd ≤ 0,022 W/(m·K)) 100 mm + 70 mm	200
- faisbetoneeritud betoonõõnesplott Columbia-kivi	190
- fassanduskrohv	
- viimistluspind sisekujundusprojekti järgi	

VS-06 278

- tsementkiudplaat Equitone Natura, valge	12
- tuulutusvahe, püstroovid 32x100 puit, samm plaadilaotise järgi (max600)	32
- faisbetoneeritud betoonõõnesplott Columbia-kivi	190
- tuulutusvahe, püstroovid 32x100 puit, samm plaadilaotise järgi (max600)	32
- tsementkiudplaat Equitone Natura, valge	12

VS-07 278

- tsementkiudplaat Equitone Natura, valge	12
- tuulutusvahe, püstroovid 32x100 puit, samm plaadilaotise järgi (max600)	32
- tuulutusvahe, püstarkass 45x195 puit, samm plaadilaotise järgi (max600)	200
- rõhtjäigastus 45x195 puit, üle ühe vahe S1200,	
- puitdetailide kinnitused müüri külge tšingitud terasest nurkadega	
- faisbetoneeritud betoonõõnesplott Columbia-kivi	190
- tuulutusvahe, püstroovid 32x100 puit, samm plaadilaotise järgi (max600)	32
- tsementkiudplaat Equitone Natura, valge	12

SS-02 14,0

- viimistluspind sisekujundusprojekti järgi	
- fassanduskrohv	
- faisbetoneeritud betoonõõnesplott Columbia-kivi	14,0
- fassanduskrohv	
- viimistluspind sisekujundusprojekti järgi	

SS-03 190

- viimistluspind sisekujundusprojekti järgi	
- fassanduskrohv	
- faisbetoneeritud betoonõõnesplott Columbia-kivi	190
- fassanduskrohv	
- viimistluspind sisekujundusprojekti järgi	