


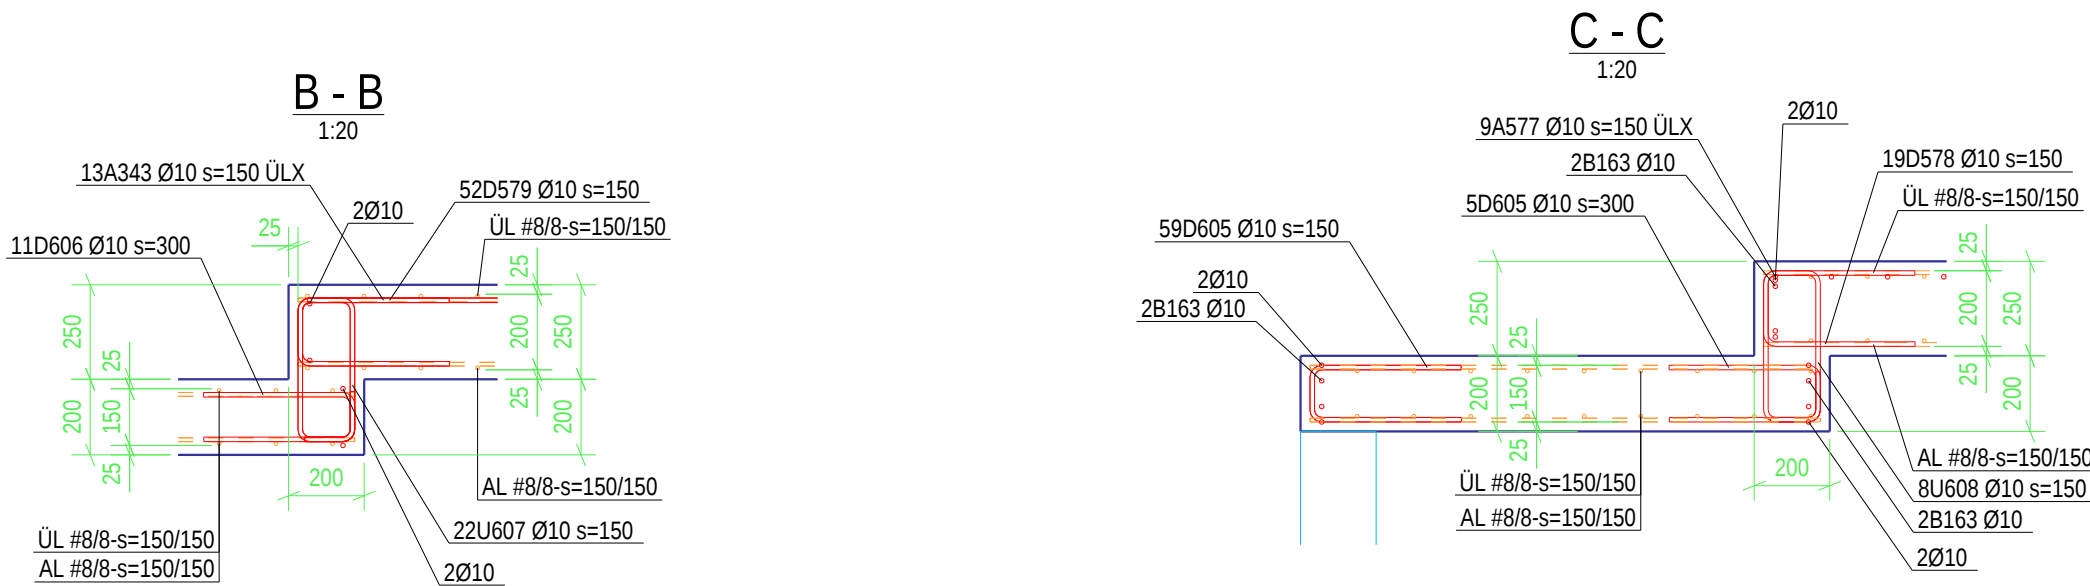


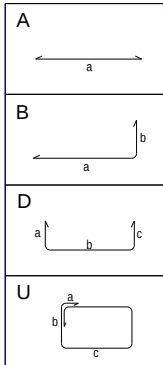

MUU SARRUS
1:50

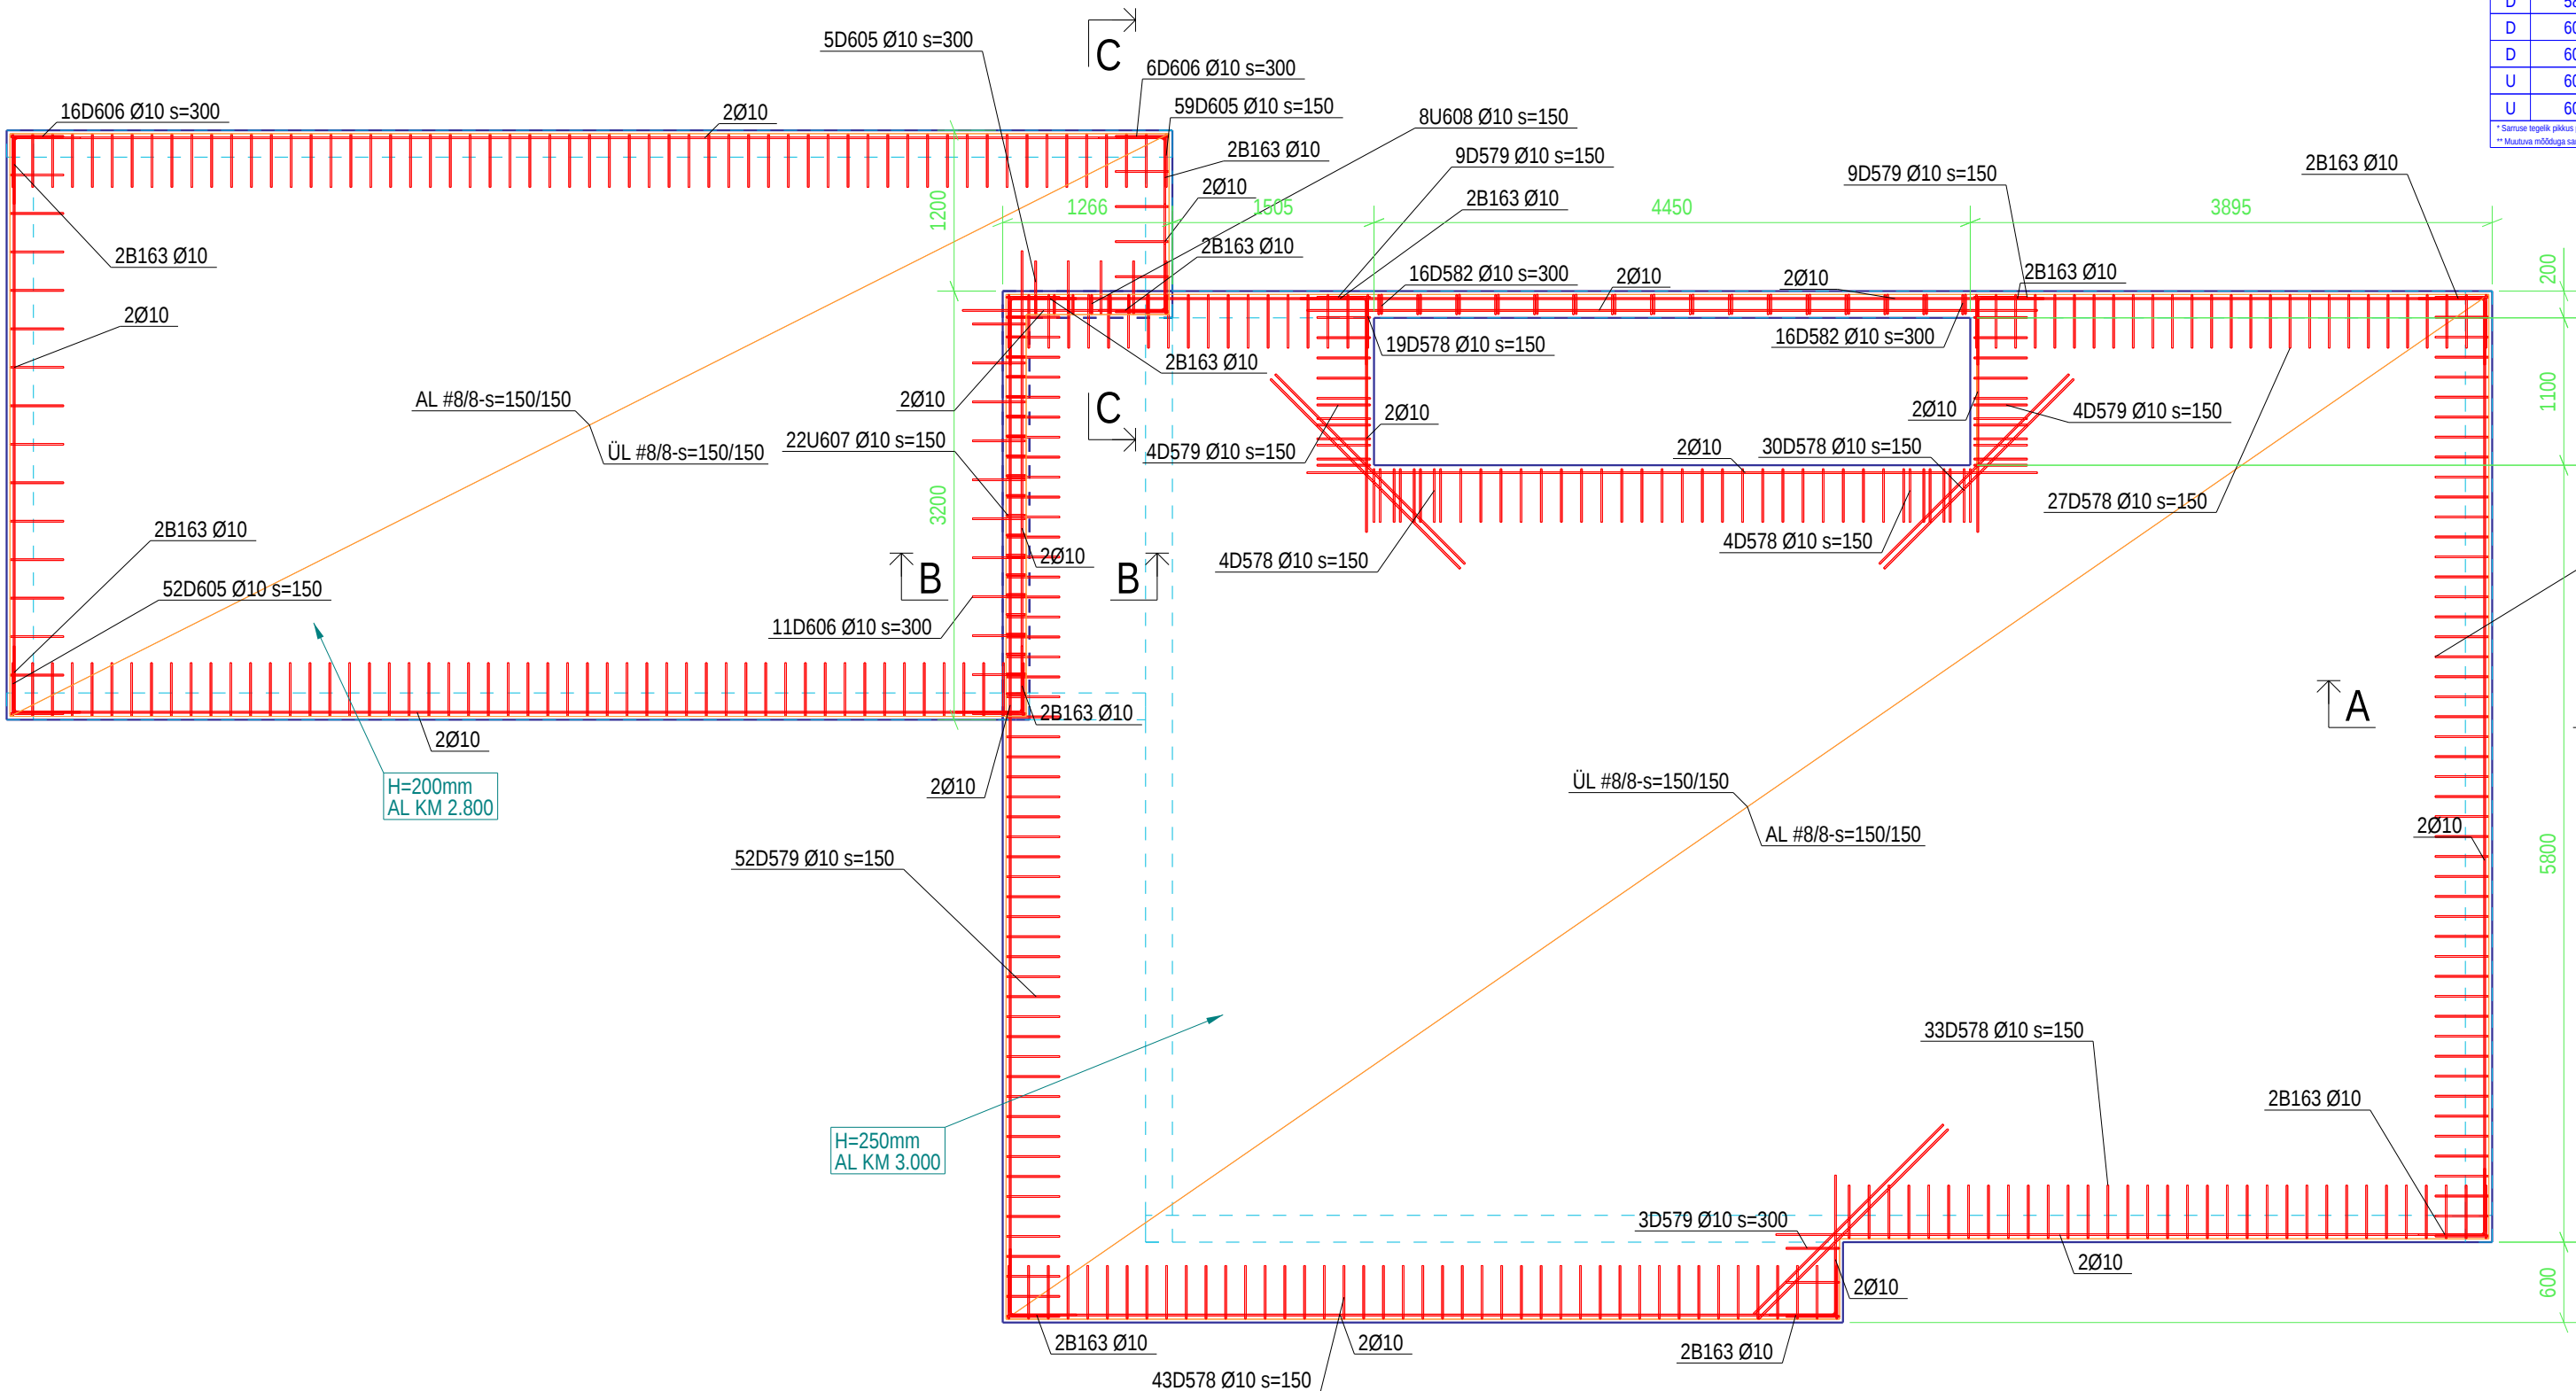

A - A
1:20

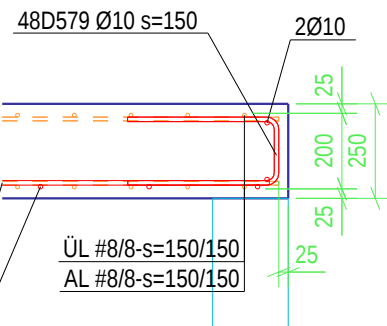

MONOLIITBETOONI SPETSIFIKATSIOON

	Tugevusklass	Keskkonnaklass	Maht [m³3]	Tulepõlvusklass	Märkused
PLAAT	C25/30	XC1	26.46		
MONOLIITBETOONI KOKKUVÕTE					
	C25/30	XC1	26.46		

DETAILIDE SPETSIFIKATSIOON

SARRUS

958.0	kg	B500B Ø10	1550.3	m	
Sarrus klassi kaupa					
958.0	kg	B500B			
Sarrus kokku					
958.0	kg	*sarruse kogus ülekatteid arvestamata			

VÕRGUD

1164.9	kg	Ø8/Ø8 - #150/#150			
Võrgud klassi kaupa					
1164.9	kg	B500B			
Võrgud kokku					
1164.9	kg	*võrkude kogus ülekatteid arvestamata			

KOKKUVÕTE

2122.9	kg	*kogus ülekatteid arvestamata			
--------	----	-------------------------------	--	--	--

SARRUSE PAINUTUSTABEL

Kuju	POS	tk	Klass	Painutusmõõdud [mm]																
				D [mm]	L* [mm]	dL** [mm]	Mass SUM [kg]	a	b	c	d	e	f	g	u°	v°	x	y	TD	Kommentaar
A	342	5	B500B	10	5000	5	15.4	5000												ALY
A	343	20	B500B	10	4000	20	49.4	4000												ALY
A	343	13	B500B	10	4000	13	32.1	4000												ÜLX
A	375	24	B500B	10	1500	24	22.2	1500												ÜLY
A	404	9	B500B	10	3000	9	16.7	3000												ALY
A	573	45	B500B	10	6000	45	166.6	6000												ALX
A	573	24	B500B	10	6000	24	88.8	6000												ALY
A	574	16	B500B	10	5700	16	56.3	5700												ALY
A	575	12	B500B	10	2000	12	14.8	2000												
A	575	18	B500B	10	2000	18	22.2	2000												ÜLX
A	575	4	B500B	10	2000	4	4.9	2000												ÜLY
A	577	9	B500B	10	2670	9	14.8	2671												ÜLX
A	604	5	B500B	10	3800	5	11.7	3800												ALX
B	163	24	B500B	10	970	24	14.5	500	500						90.0				40	
B	581	33	B500B	10	1970	33	40.2	175	1825						90.0				40	ALY
D	578	160	B500B	10	950	160	94.1	400	200	400									40	
D	579	129	B500B	10	930	129	74.3	400	180	400									40	
D	582	32	B500B	10	450	32	9.0	150	200	150									40	
D	583	8	B500B	10	1400	8	6.9	1000	200	250									40	ÜLY
D	605	116	B500B	10	900	116	64.7	400	150	400									40	
D	606	33	B500B	10	880	33	18.0	400	130	400									40	
U	607	22	B500B	10	1200	22	16.4	132	380	150	380	150	100							
U	608	8	B500B	10	1240	8	6.2	132	400	150	400	150	100							

Painutustabelis esineva sarruse kogumass [kg]: 860.2