



LÕIGE 3-3, M 1:100

Puu nr. 20 ristlõige

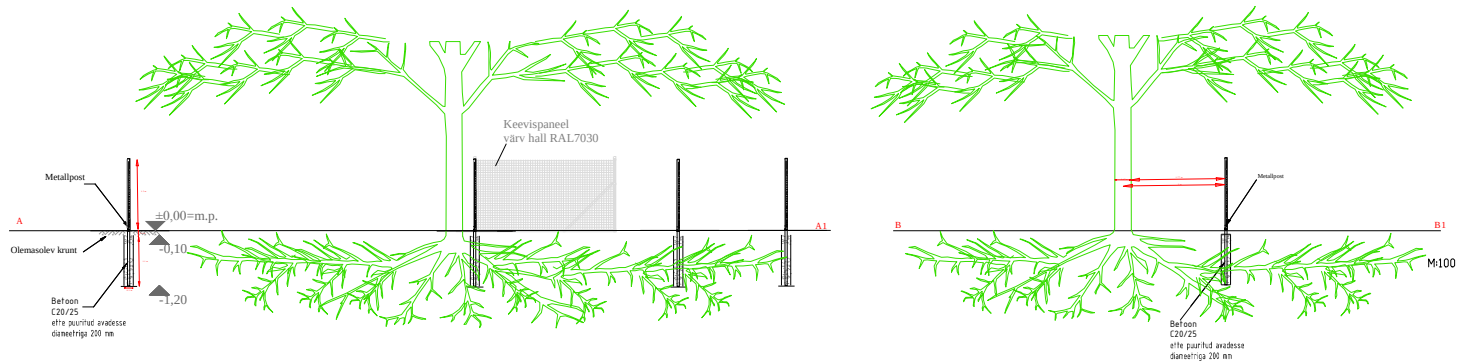

Puu nr. 21 ristlõige

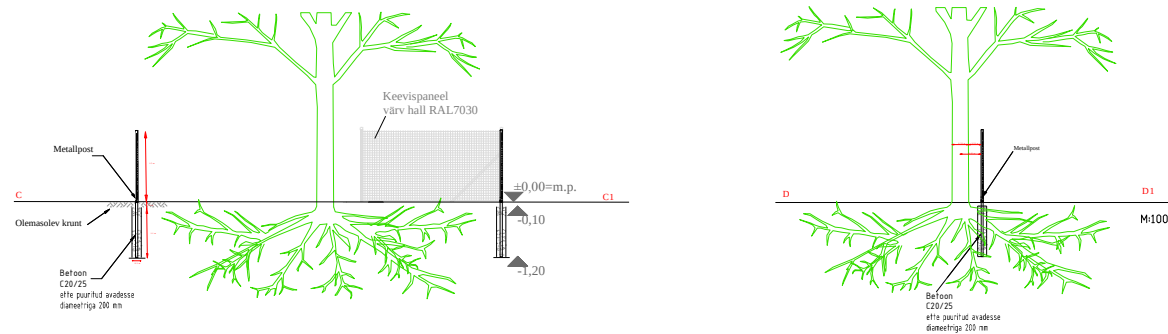

Märkused:

- Puude võrade all teostada kaevetööd käsitsi.
- Alla 25 mm läbimõõduga juured lõigatakse läbi sirge, terava lõikevahendiga. Üle 25 mm läbimõõduga juurte läbilõikamine kooskõlastada Keskkonnaametiga.
- Mitte tihendada maapinda puude võrade all
- Vältida materjalide ladustamist puude võrade all.