



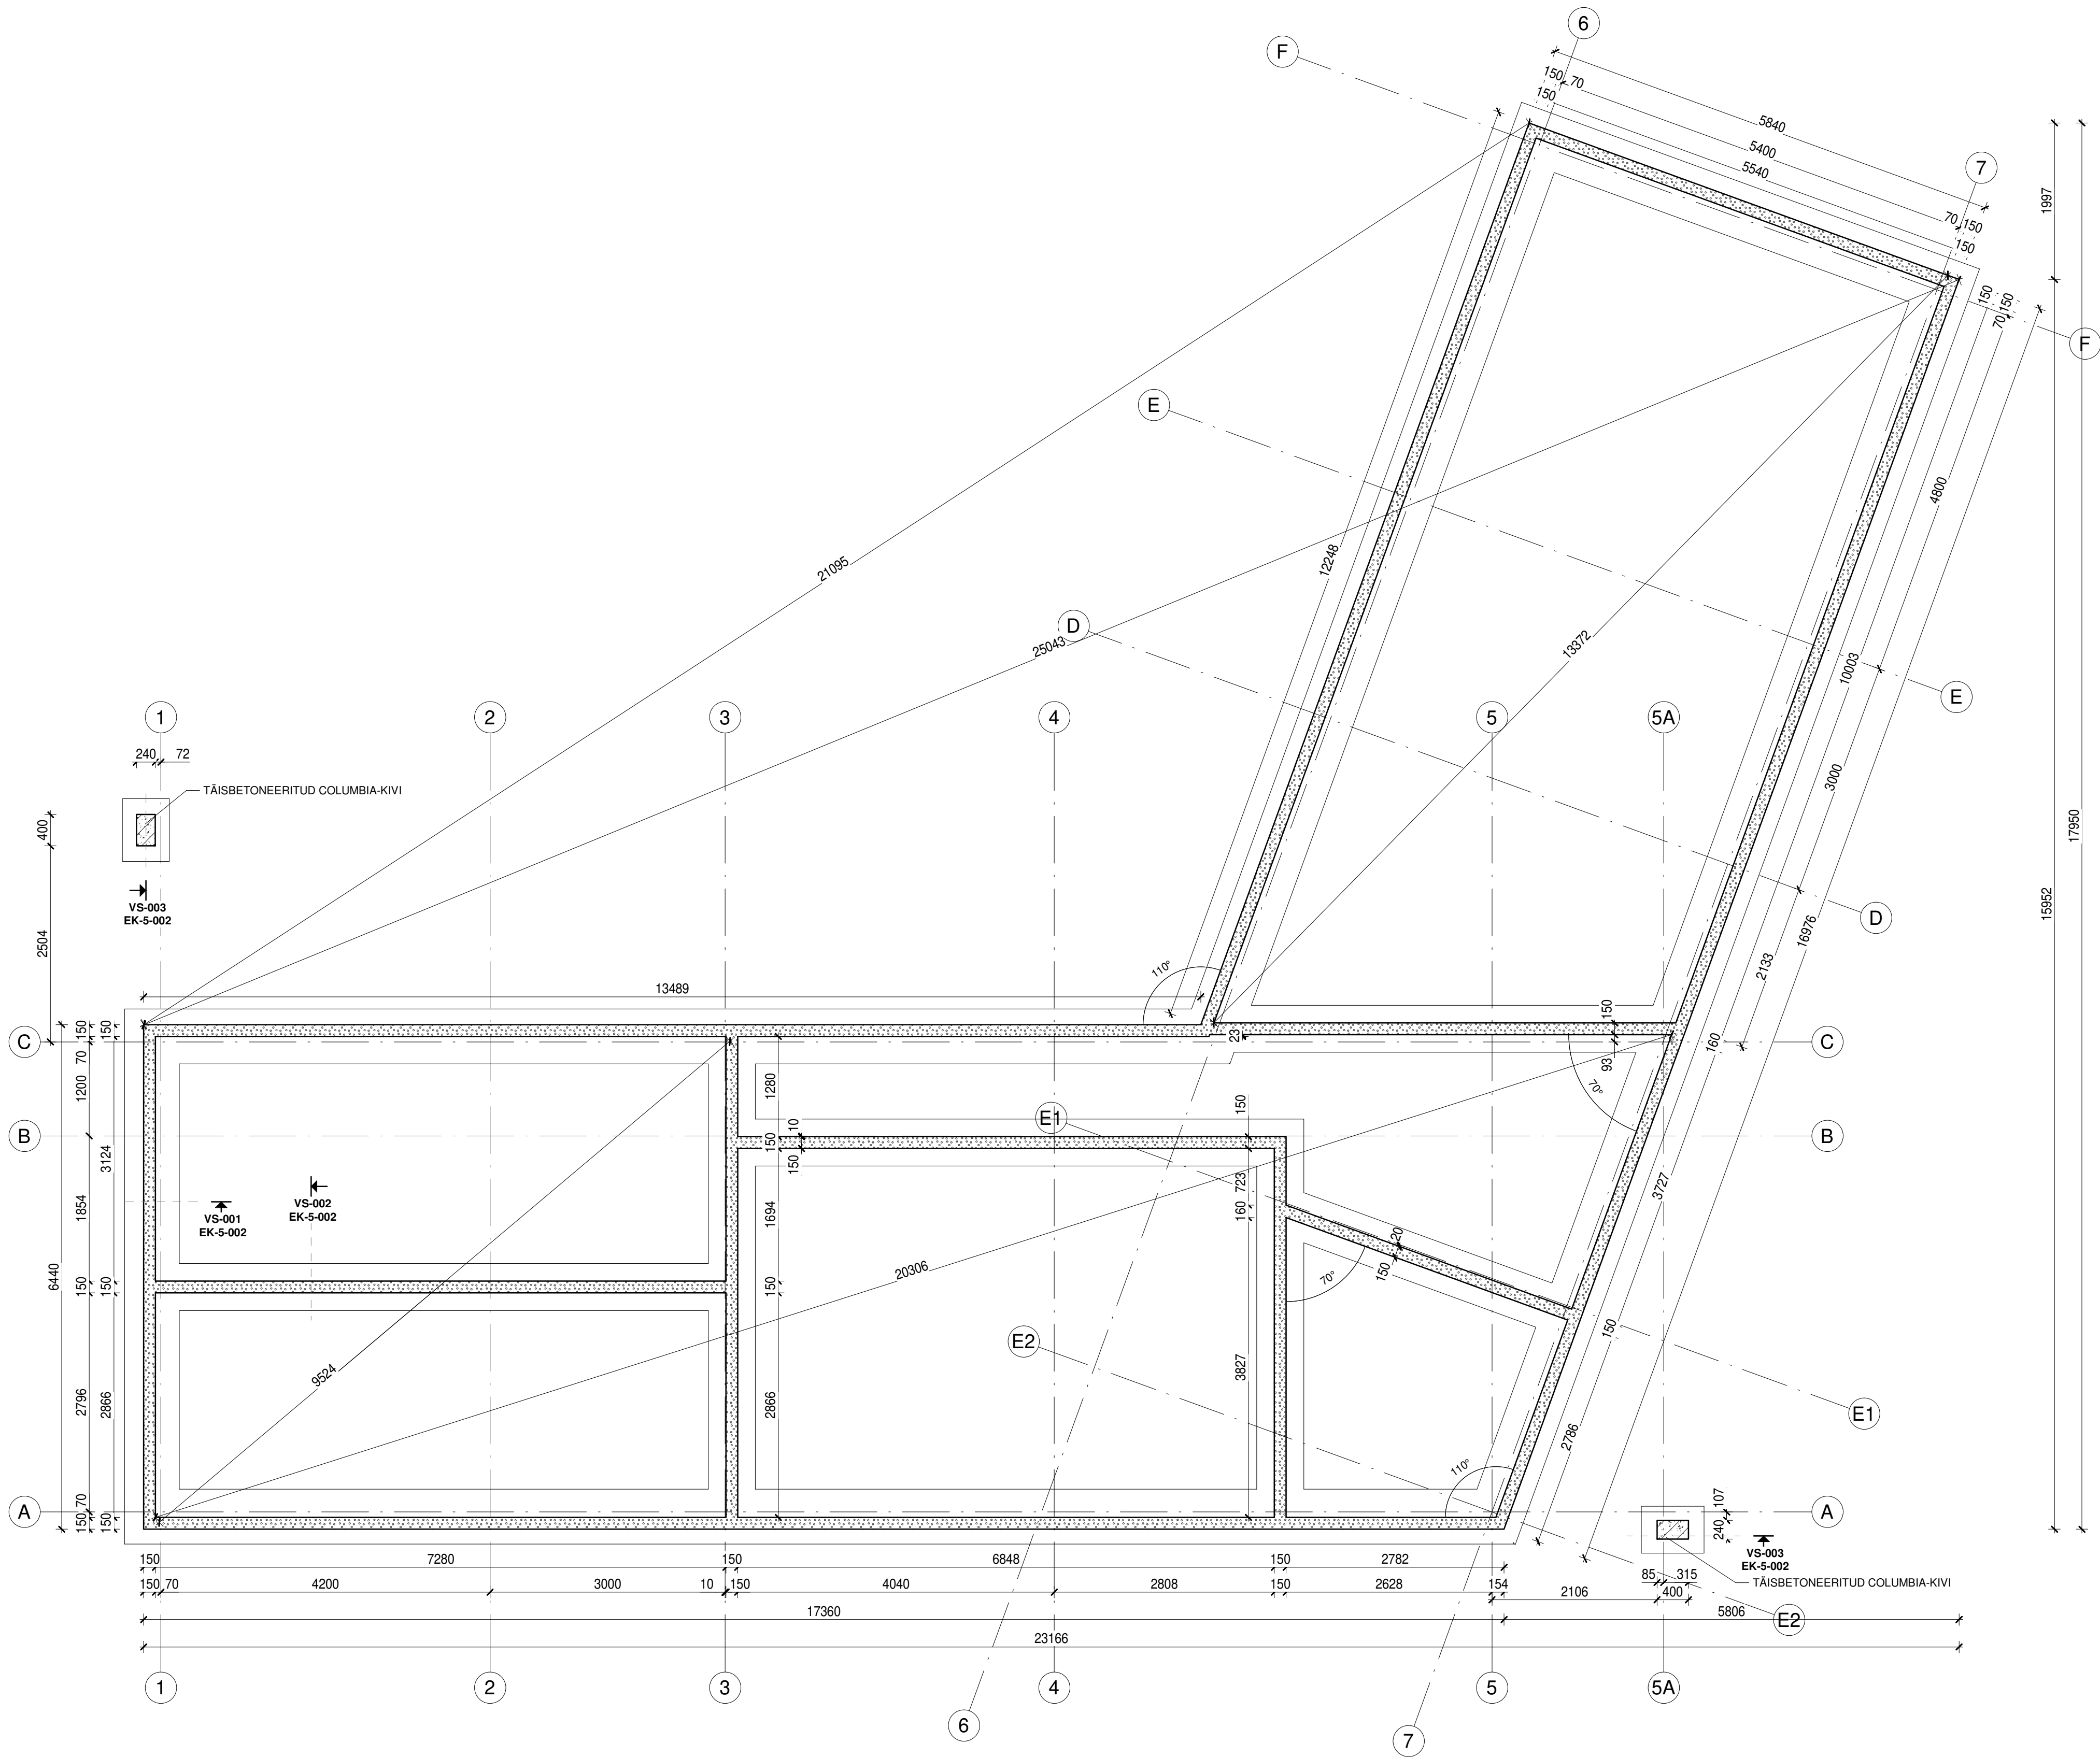


Vundament

1 : 50

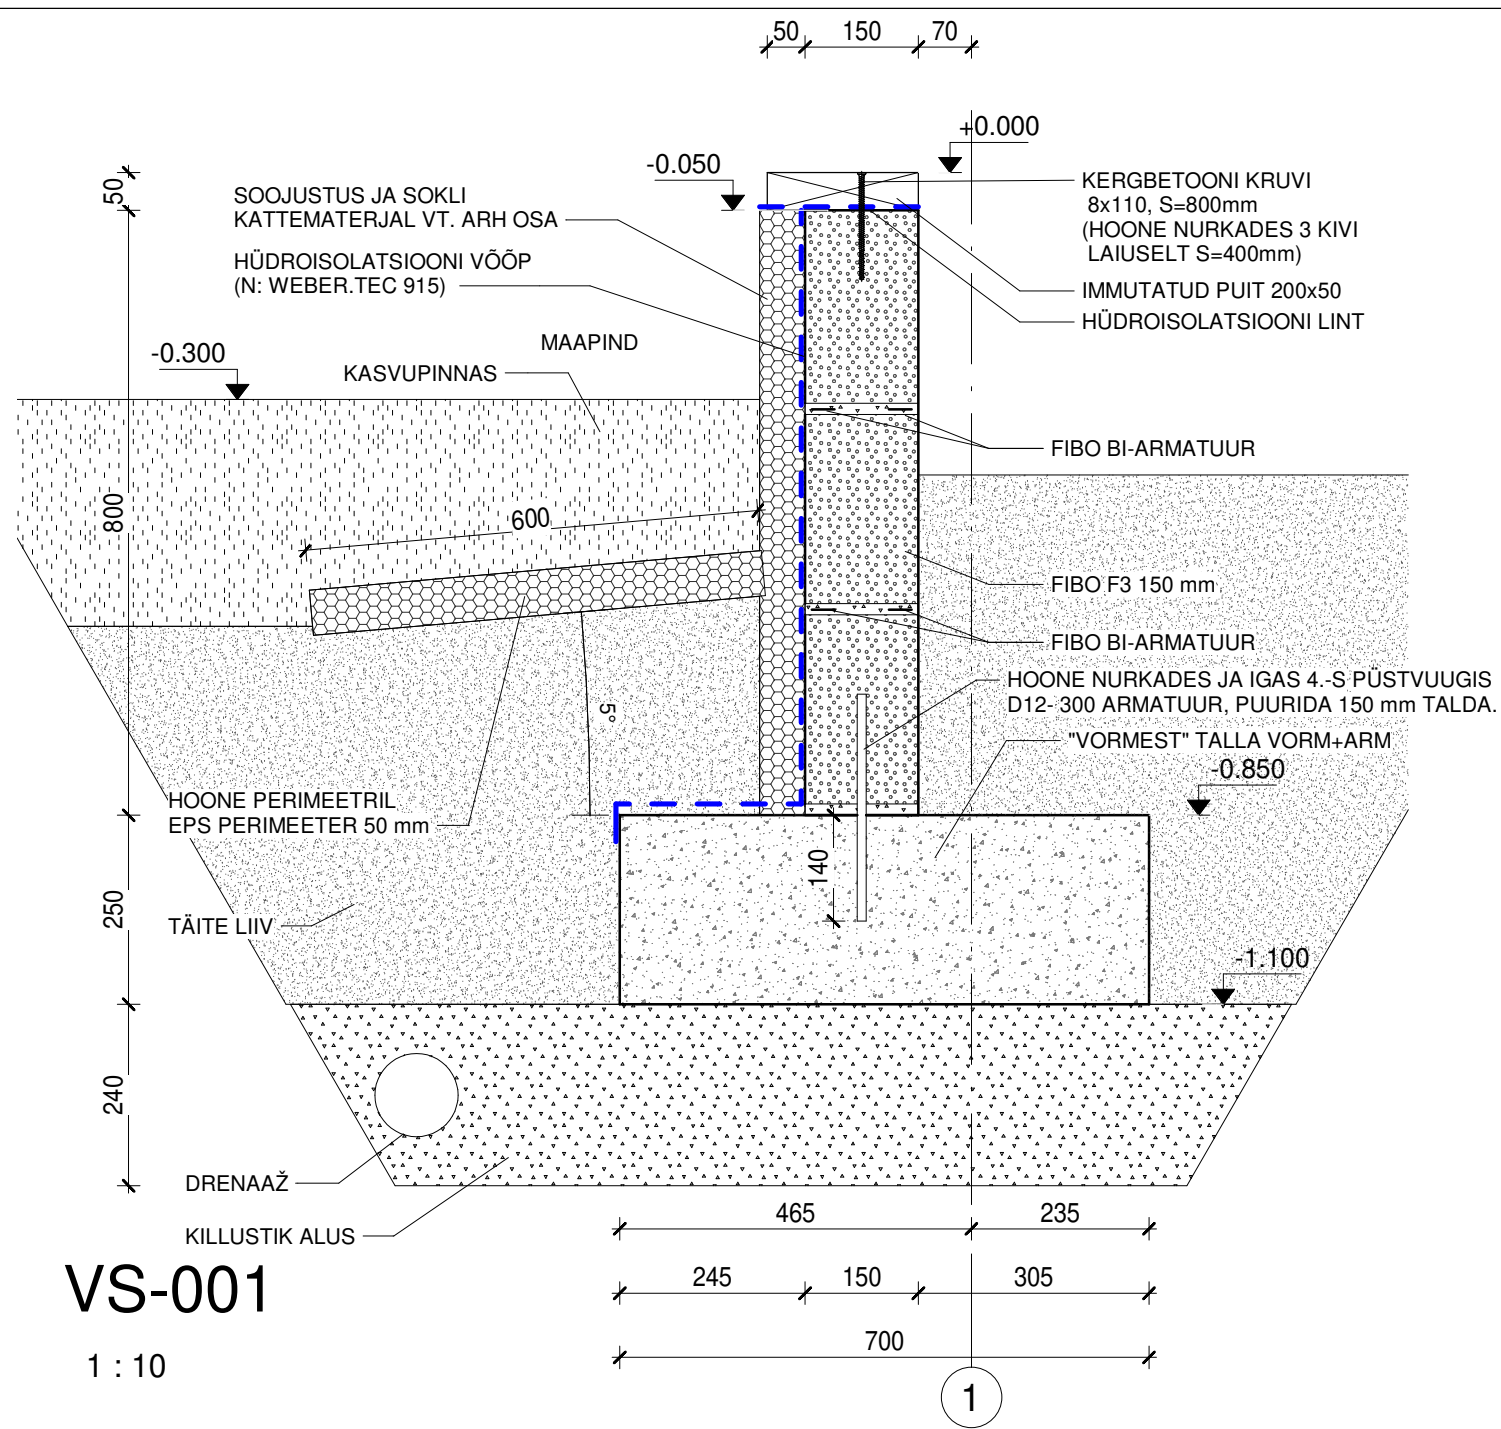


VS-001

1 : 10

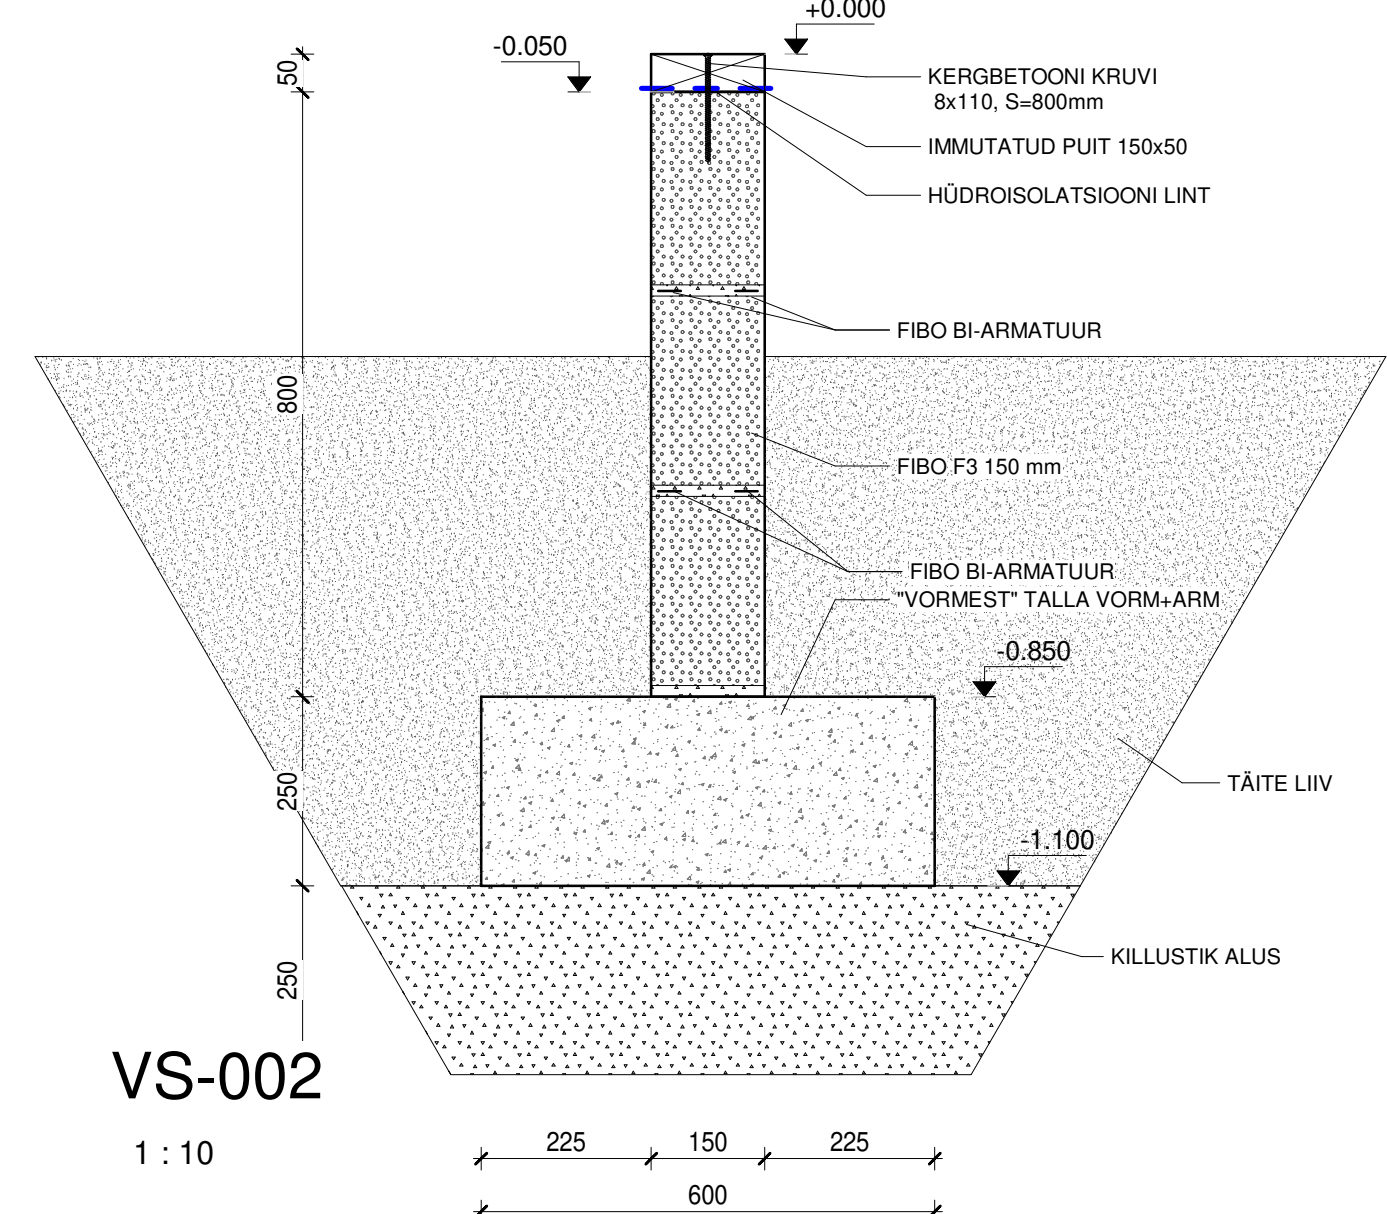

VS-002

1 : 10

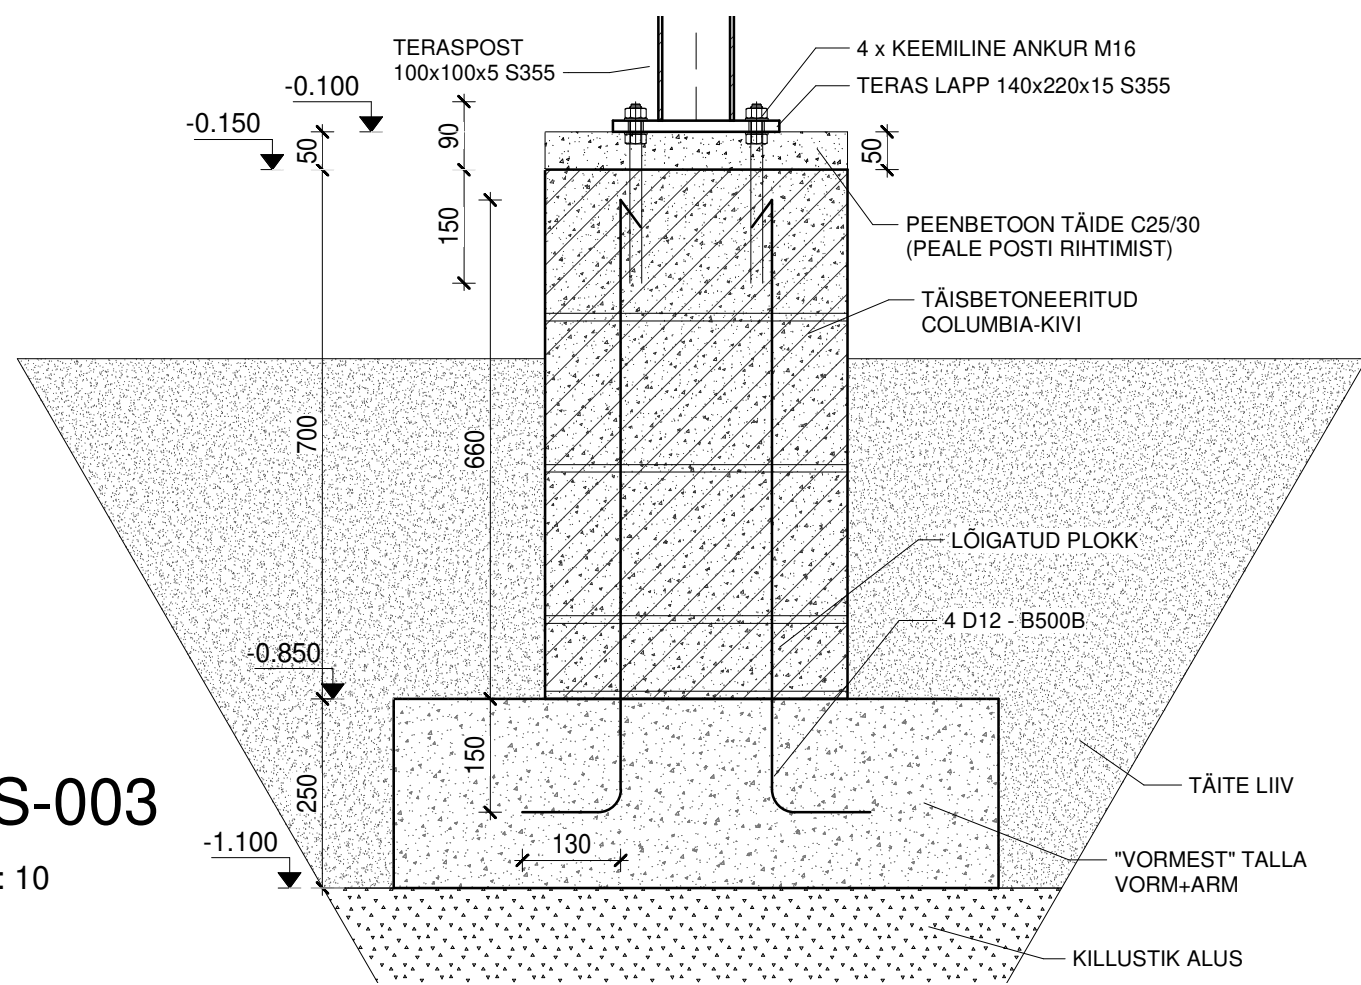

VS-003

1 : 10

MÄRKUSED:

1. Vundamenti betoon C25/30, keskkonaklass XC2
2. Vundamenti pelamise pinna tolerantis +/- 10 mm
3. Vundamenti alt tuleb eemaldada kogu kasvupinnas, vajadusel tagasitäita kesклиivaga. Liiv tihendada makismaalselt 200-300mm kihtidena D_s=97%. Alusele anda kalle drenaazi suunas. Drenaazitoru paigaldada hoone perimeetrile ja lisada kontrollkaevud.
4. Vundamenti talle alla rajada min. 200mm paksune tihendatud killustiku kiht
5. Enne valu rajada kõik talle alused kommuniatsiooni
6. Kõrgusmärki projekti 0 sutes talle alla -1.100 ja talle peale -0.850
7. **EK osas suhteline kõrgus 0.000 = 13.400 abs.**
8. Talle ehituseks kasutada valmisraketist "VORMEST" 600x250